


Asprobud	ZAKŁAD PROJEKTOWO-BUDOWLANY	Skala 1:100	7/11
Nazwa i adres obiektu budowlanego	Przedmiot opracowania	2010.12.21	
PROJEKTANT M. Ctrygier	instl. inż.	WKP/0111	
OPRACOWAŁ K. Szczepaniak-Kempa			

OZNACZENIA

Wentylator ścienny
wyciągowy SYSTEMAIR

KRATKA KOMPENSACYJNA
W DRZWIACH

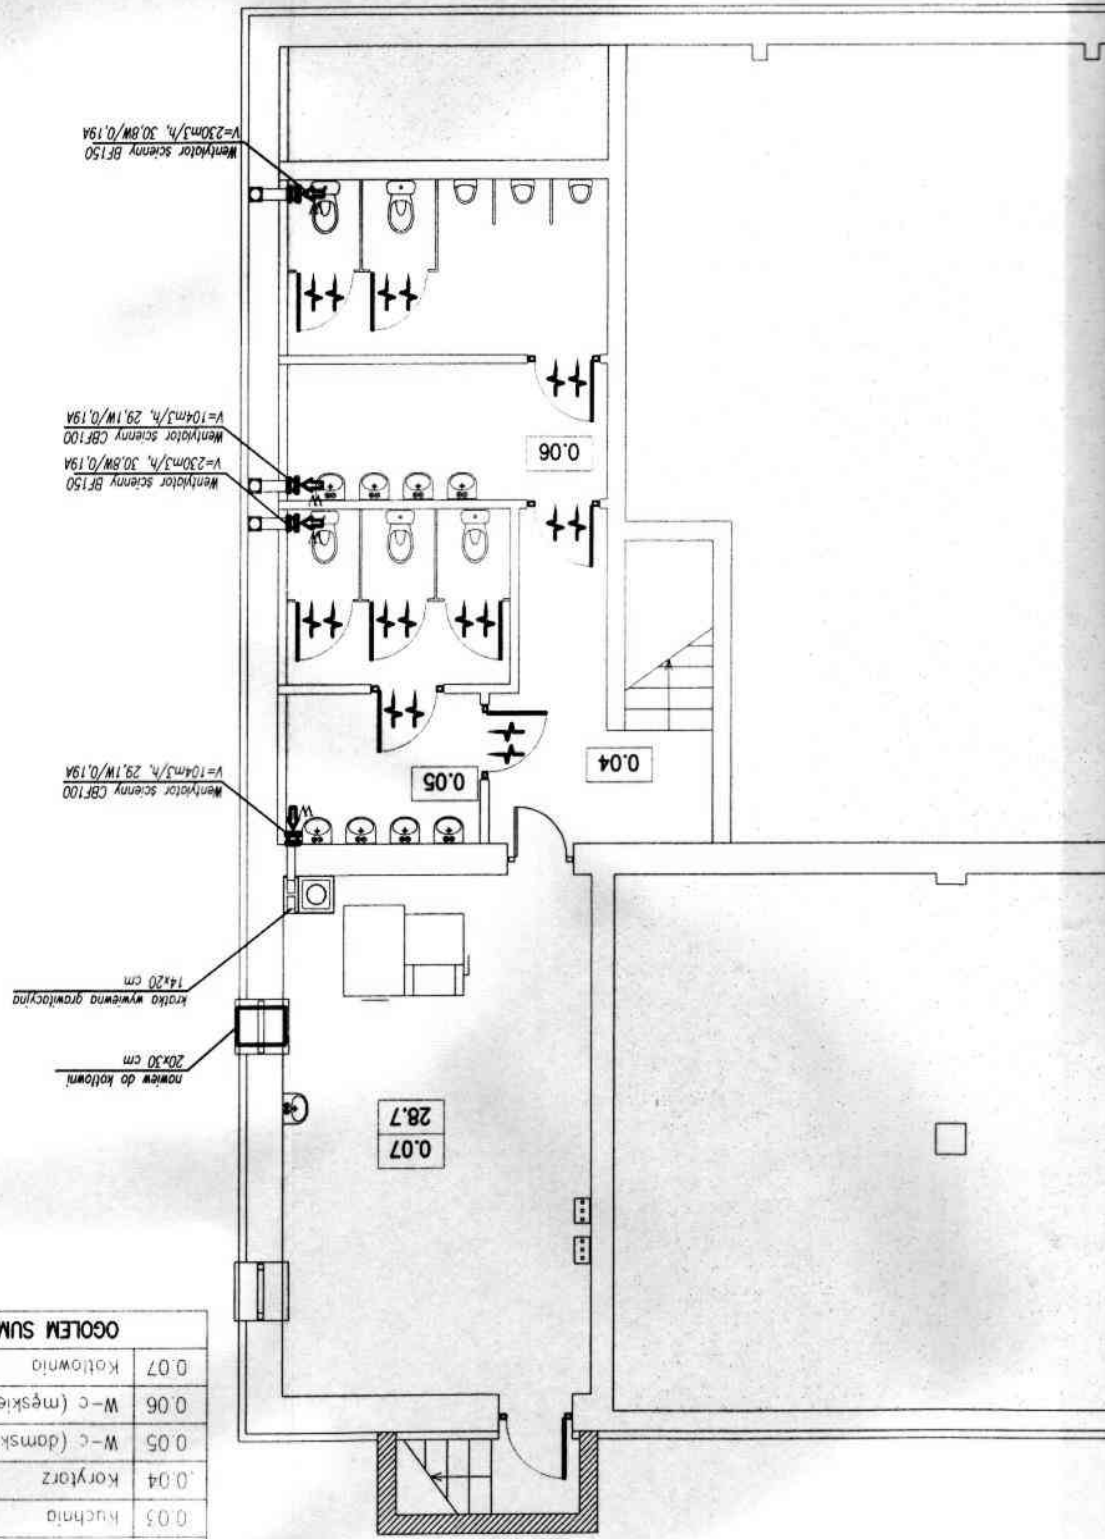

NR	NAZWA POMEZCZENIA	ROZMIAR	POM	WIERZUSZOWIE
0.01	Korytarz	4,6	4,6	
0.02	Form magazynowe	7,9	7,9	
0.03	Kuchnia	31,7	31,7	
0.04	Korytarz	6,1	6,1	
0.05	W-c (damskie)	12,4	12,4	
0.06	W-c (męskie)	18,1	18,1	
0.07	Kotłownia	28,7	28,7	
OGÓLEM SUMA POMEZCZENI				109,5
				109,5


BILANS POWIERZCHNI

Rzut piwnic

STAROSTWO POWIATOWE
W WIERZUSZOWIE

NR 98-400-110-2007-2008
ROZDZIAŁ POM
POSADZKI
ul. Rynek 1-7

Architectural drawing header information, including project name and details, which is mirrored and appears upside down at the bottom of the page.

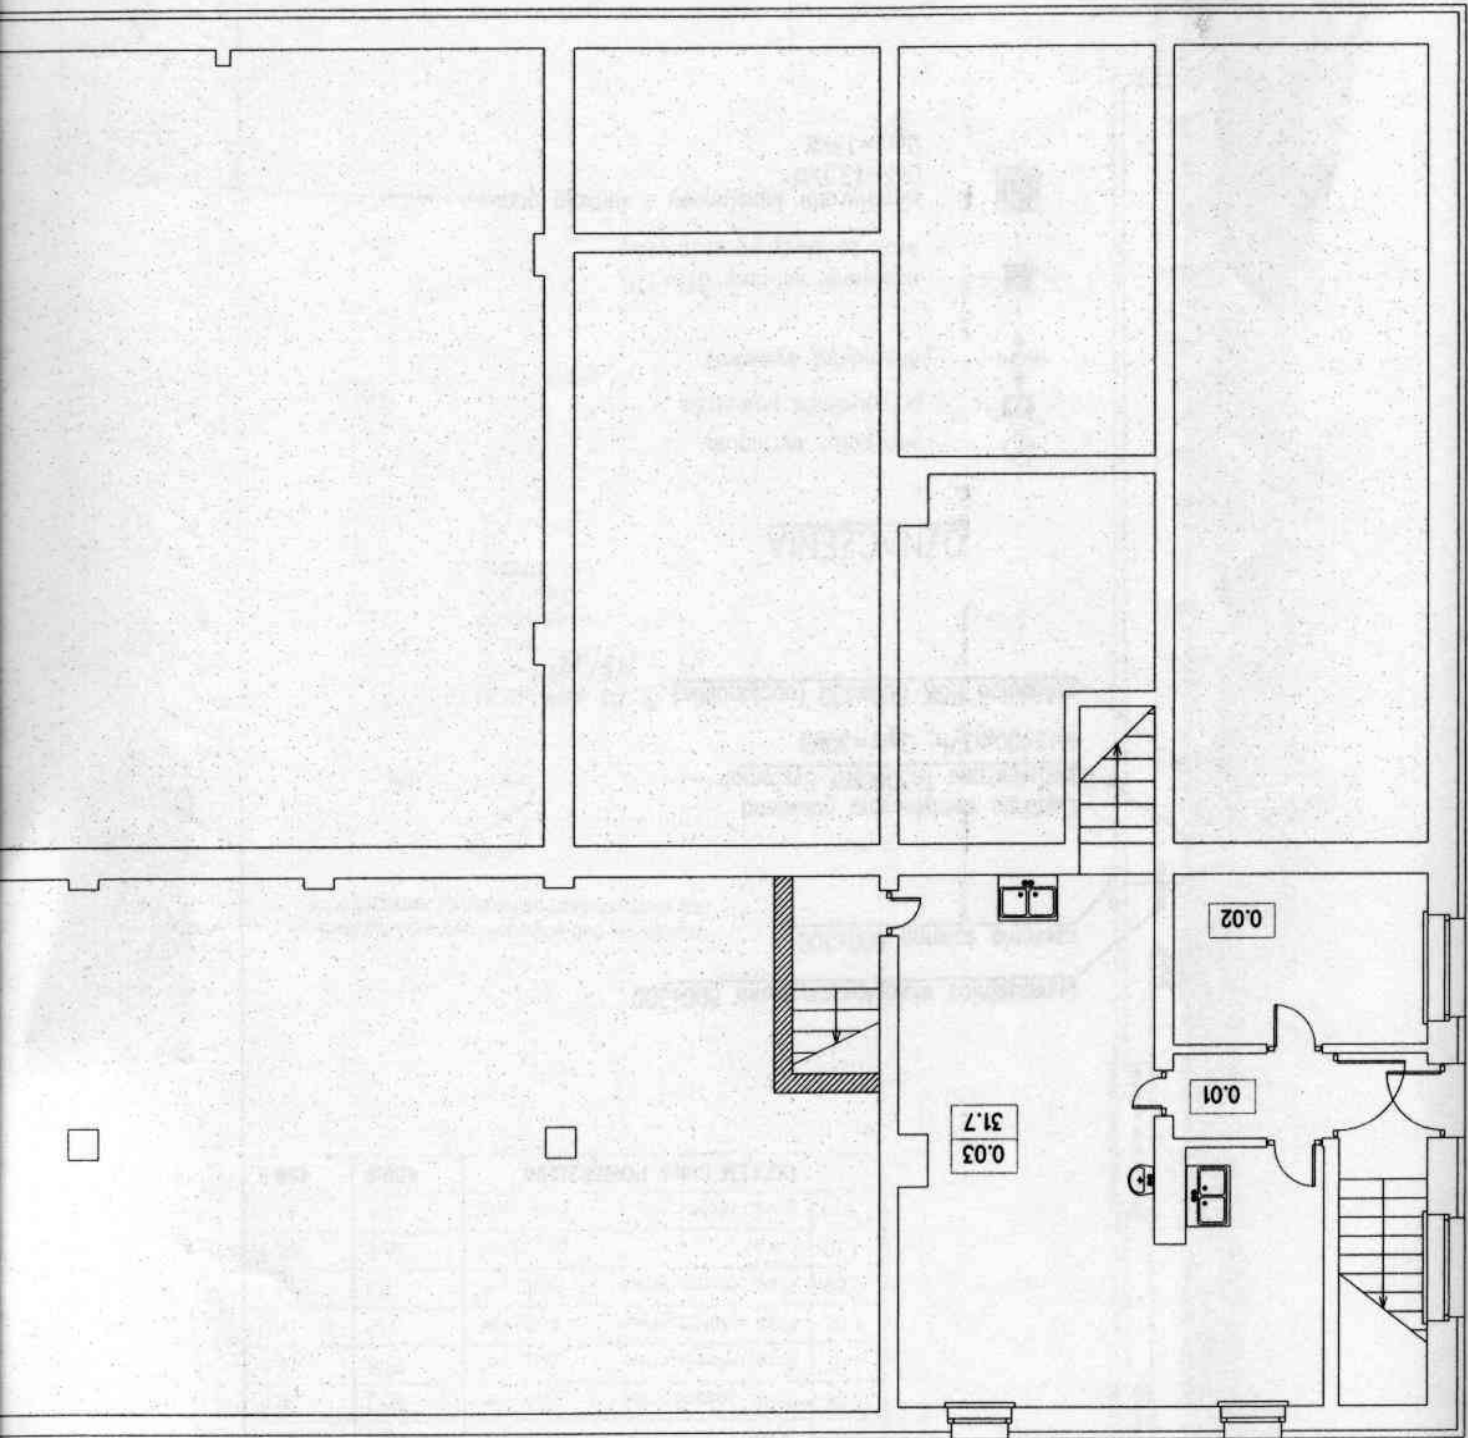

Architectural drawing footer information, including project name and details, which is mirrored and appears upside down at the top of the page.