


# ARK. NR. 154.131.121

MAPA DO CELÓW PROJEKTOWYCH.  
skala 1:1000.  
Granice działek przyjęto z ewidencji gruntów.

Mapa : 154.131.121. Zakres : C-8 D-6,7,8 E-6,7,8.

Responsywność : 16.12.2005.  
Zakończono : 2006.

INŻYNIERSKI BIURO PROJEKTOWY  
GEOLOGICZNY  
STEFANSKI KRZYSZTOF  
GEODEZYJSTWA I PRACOWNICY  
ul. Włocławskiej 108  
25-339 Kielce, tel. 25 269 50 75  
tel. 25 269 50 76  
tel. 25 269 50 77  
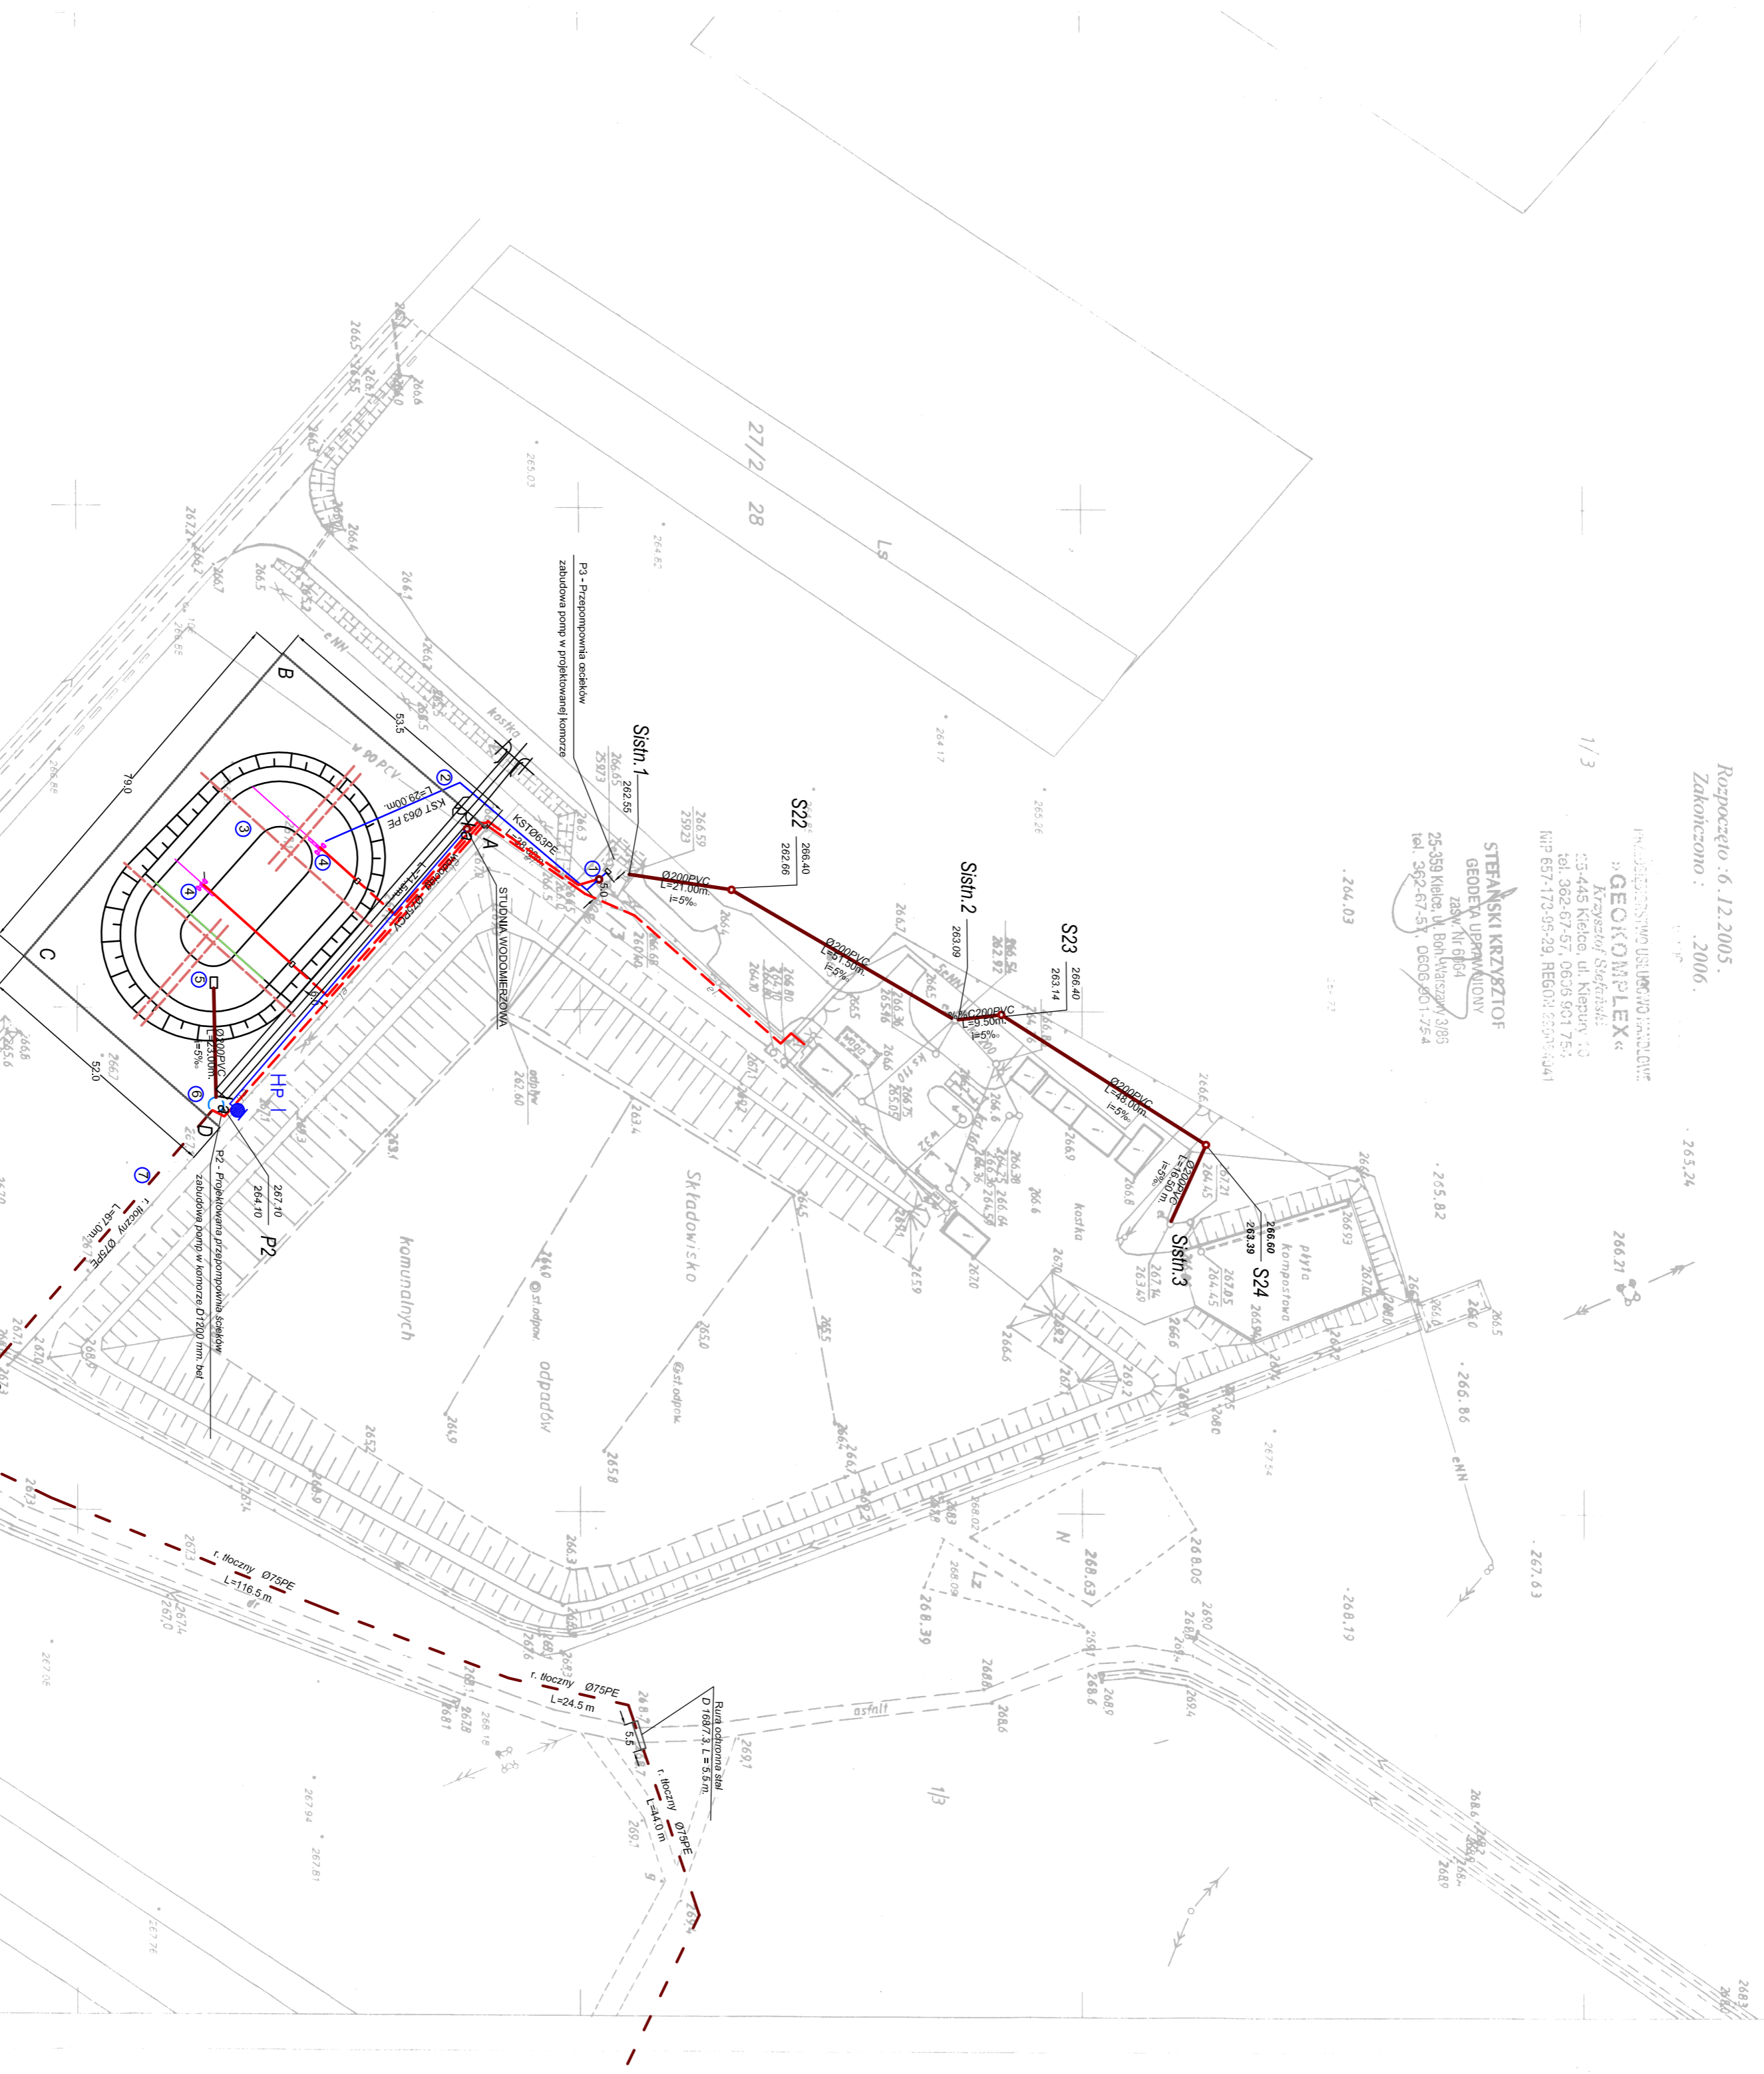

<b>Plan zagospodarowania terenu</b> ank. nr 154.131.121/1				№ 7 punktu	1500
Projektant	Instalacja	Wzrost	Przebieg	Stan	
mgr inż. D. Szulc	MS-TAL-1WZ	KL-1/09/99	DATA	PB/PW	
Wykonanie		09.2006		PROENCO	
mgr inż. P. Jędrzejko	MS-TAL	KL-2/1/2001	09.2006	Kielce ul. Warszawska 30/10 25-312 Kielce	
Skonsolidowanie					
mgr inż. B. Okwiścisła	MS-TAL	KL-2/1/2001	09.2006		

1 122  
1. wies Przedędworze  
2. wies Jasien

Gm. Chmielnik  
N 2324135199 D 22 8 30  
27445795 99 14 48  
27445791 2001.0224

INWENTARYZACJA POWYKONANA  
ŚRODKOWE ODP. KOMPACTYFIKACJA  
WYKONANA W 2001 R.  
22.02.2006  
PROENCO