


<p>Układ arkuszy</p> <table border="1"> <tr> <td>1</td><td>2</td><td>1</td><td>2</td> </tr> <tr> <td>15-4 (12a)</td><td>15-4 (12a)</td><td>15-4 (12a)</td><td>15-4 (12a)</td> </tr> <tr> <td>3</td><td>4</td><td>3</td><td>4</td> </tr> <tr> <td>1</td><td>2</td><td>1</td><td>2</td> </tr> <tr> <td>15-4 (12b)</td><td>15-4 (12b)</td><td>15-4 (12b)</td><td>15-4 (12b)</td> </tr> <tr> <td>3</td><td>4</td><td>3</td><td>4</td> </tr> </table>	1	2	1	2	15-4 (12a)	15-4 (12a)	15-4 (12a)	15-4 (12a)	3	4	3	4	1	2	1	2	15-4 (12b)	15-4 (12b)	15-4 (12b)	15-4 (12b)	3	4	3	4	<p>SWEDENSKIE BIURO PROJEKCIÓW BUDOWNICTWA MIEJSKIEGO I PRZEMISŁU</p> <p>Pomiar wykonany: <i>Janusz</i></p> <p>Tad. Kurzyński-Gródek</p> <p>Miast. Maria Kijak Pomań, marzec 1974c Nr zlec./W/75</p>	<p>Uzupełnienie w ramach ob. 28/75</p> <p>Kier. Grupy Robót <i>M. K.</i></p> <p>M. Poraszewski</p> <p>Uzupełniono w ramach zlec. 44/85</p> <p><i>Gencik G.</i></p>	<p>Opracowane na podst. pomiaru P9PM z 1974 r.</p> <p><i>M. K. Szym</i></p>
1	2	1	2																								
15-4 (12a)	15-4 (12a)	15-4 (12a)	15-4 (12a)																								
3	4	3	4																								
1	2	1	2																								
15-4 (12b)	15-4 (12b)	15-4 (12b)	15-4 (12b)																								
3	4	3	4																								

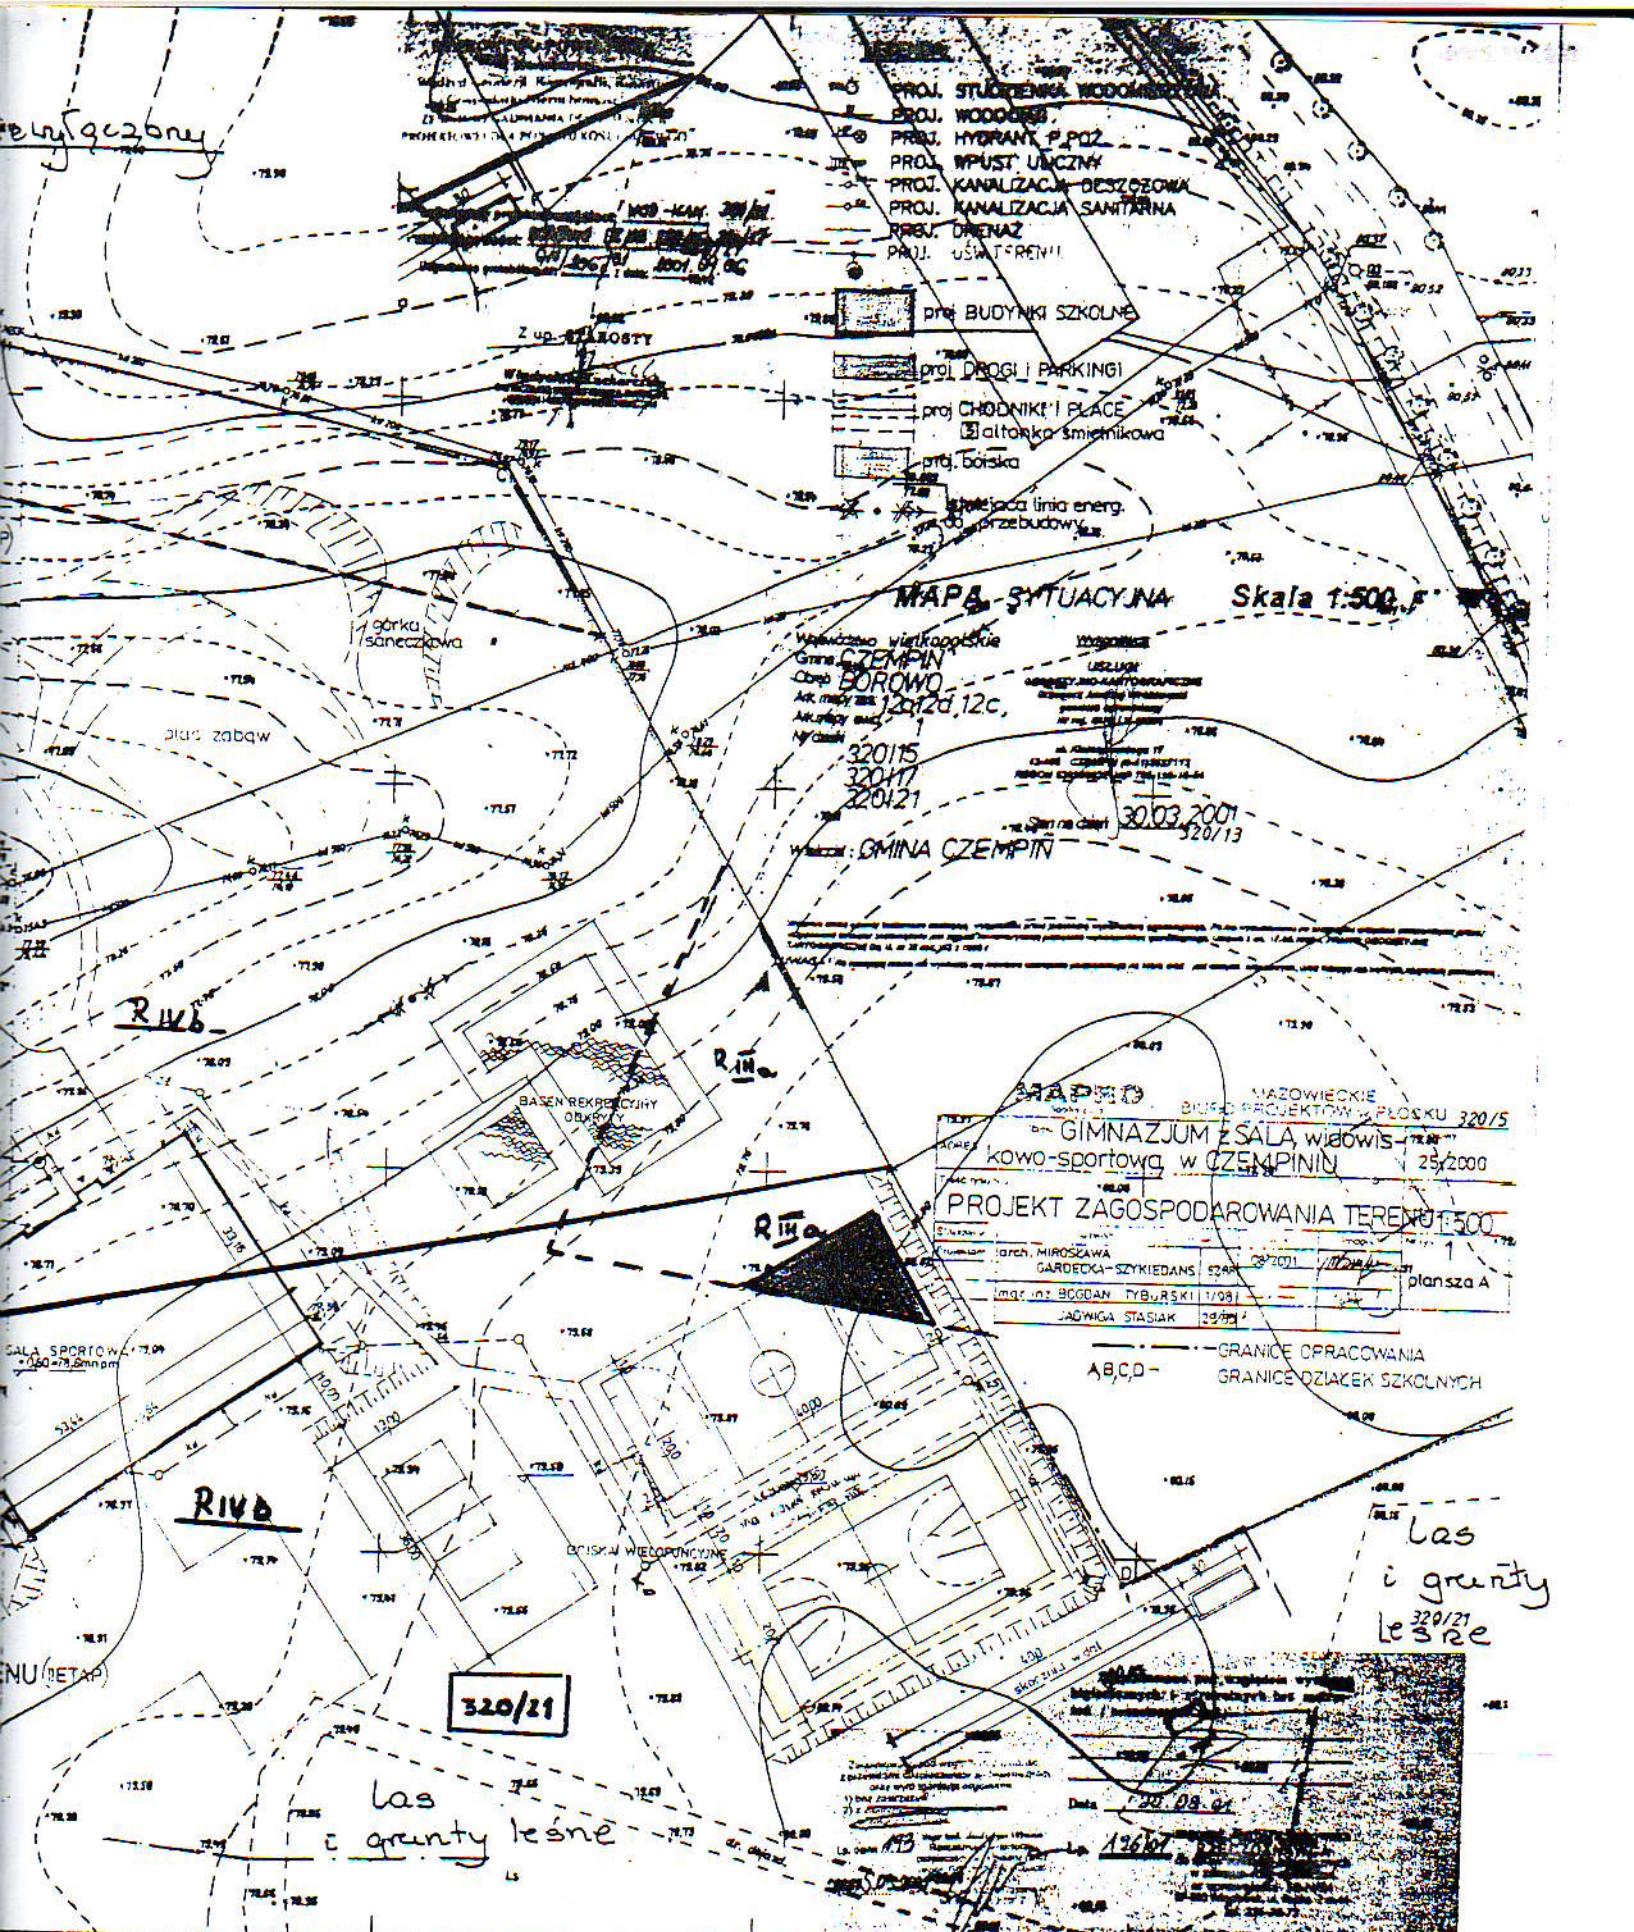

- PROJ. STUDIUM WODOWNICTWA
- PROJ. WODOCIĄG
- PROJ. HYDRANT P.POZ
- PROJ. WPUSZCZYN
- PROJ. KANALIZACJA DESZCZOWA
- PROJ. KANALIZACJA SANITARNA
- PROJ. DRENARZ
- PROJ. UŚWIATLENIE

- proj. BUDYNKI SZKOLNE
- proj. DROGI I PARKINGI
- proj. CHODNIKI I PLACE
- altarka śmieciowa
- proj. boiska
- stojąca linia energ.
- przebudowy

MAPA SYTUACYJNA Skala 1:500

Wielkopolskie
Gmina CZEMPIN
Osiedle BOROWO
Ak. mapy 320/12c, 320/15, 320/17, 320/21
Województwo: GMINA CZEMPIN

MAPA 320 WIAZOWIECKIE
BUREAU PROJEKTOWY PŁOSKU 320/5
GIMNAZJUM z SALĄ widowiskowo-sportową w CZEMPINIE 25/2000
Projekt Zagospodarowania Terenu 1:500
planusza A

ABCD - GRANICE OPRACOWANIA
GRANICE DZIAŁEK SZKOLNYCH

las i grunty leśne
320/21

las i grunty leśne

25-8(12d-1)	58/13-3/4, 5/7, 7/4 v14/76
Powierzchnia	Hojewodzko; parzanki Powiat: Kalisz Miasto: Czempin
CZEMPIN	

Mapa sytuacyjno-wysokość Skala 1:500

1. Osnowa: układ lokalny m. Czempin
2. Pomiar szczegółów met. metodą bezpośrednią
3. Mapa: siatka kwadratowa narysowana płytą aluminiową, osnowa i sytuacja ręcznie (podziałka i cyrkiel)