


MAPA DO CELÓW PROJEKTOWYCH Arkusz 1(3)	
Oznaczenie kancelaryjne zgłoszenia pracy geodezyjnej	6642-238/2013
Miejscowość	Jankowo
Jednostka ewidencyjna	identyfikator 141102_2 nazwa Czerwonka
Obszar ewidencyjny	identyfikator 141102_2.0013 nazwa Jankowo
Skala mapy	1:1000
Nazwa układu współrzędnych	prostokątnych płaskich wysokości Kronsztadt
Oznaczenie granic obszaru, który był przedmiotem aktualizacji	
Oznaczenie i informacje o służebnościach gruntowych mających wpływ na zagospodarowanie gruntów, zlokalizowanych w granicach projektowanej inwestycji	Mapa d/c projektowych została wykonana bez ustalenia obciążeń służebnościami gruntowymi ujawnionymi w księgach wieczystych
Data opracowania mapy:	11.08.2015 roku

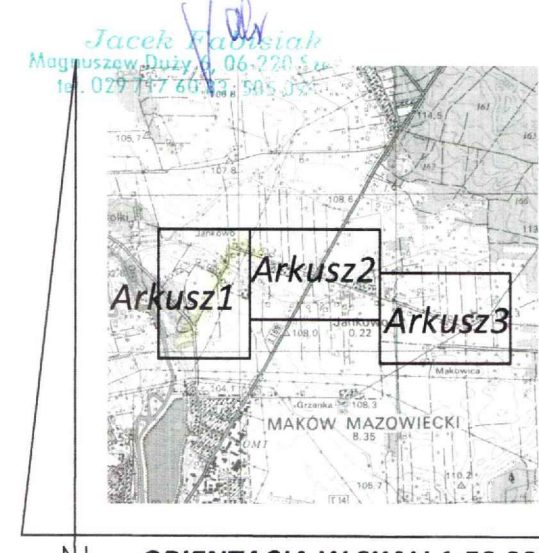

ORIENTACJA W SKALI 1:50 000


Podważa się, że niniejszy dokument został opracowany w sposób zgodny z zasadami geodezyjnymi i kartograficznymi, nieopiera się na danych geodezyjnych, które miałyby wpływ na ewentualną realizację projektowanego przedsięwzięcia w sposób niezgodny z prawem.

Organ nadający wydanie: STAROSTA MAZOWIECKI

Numer wydania: P.1411.20.15.226

Data wydania: 2015-08-19

Z up. Starosta

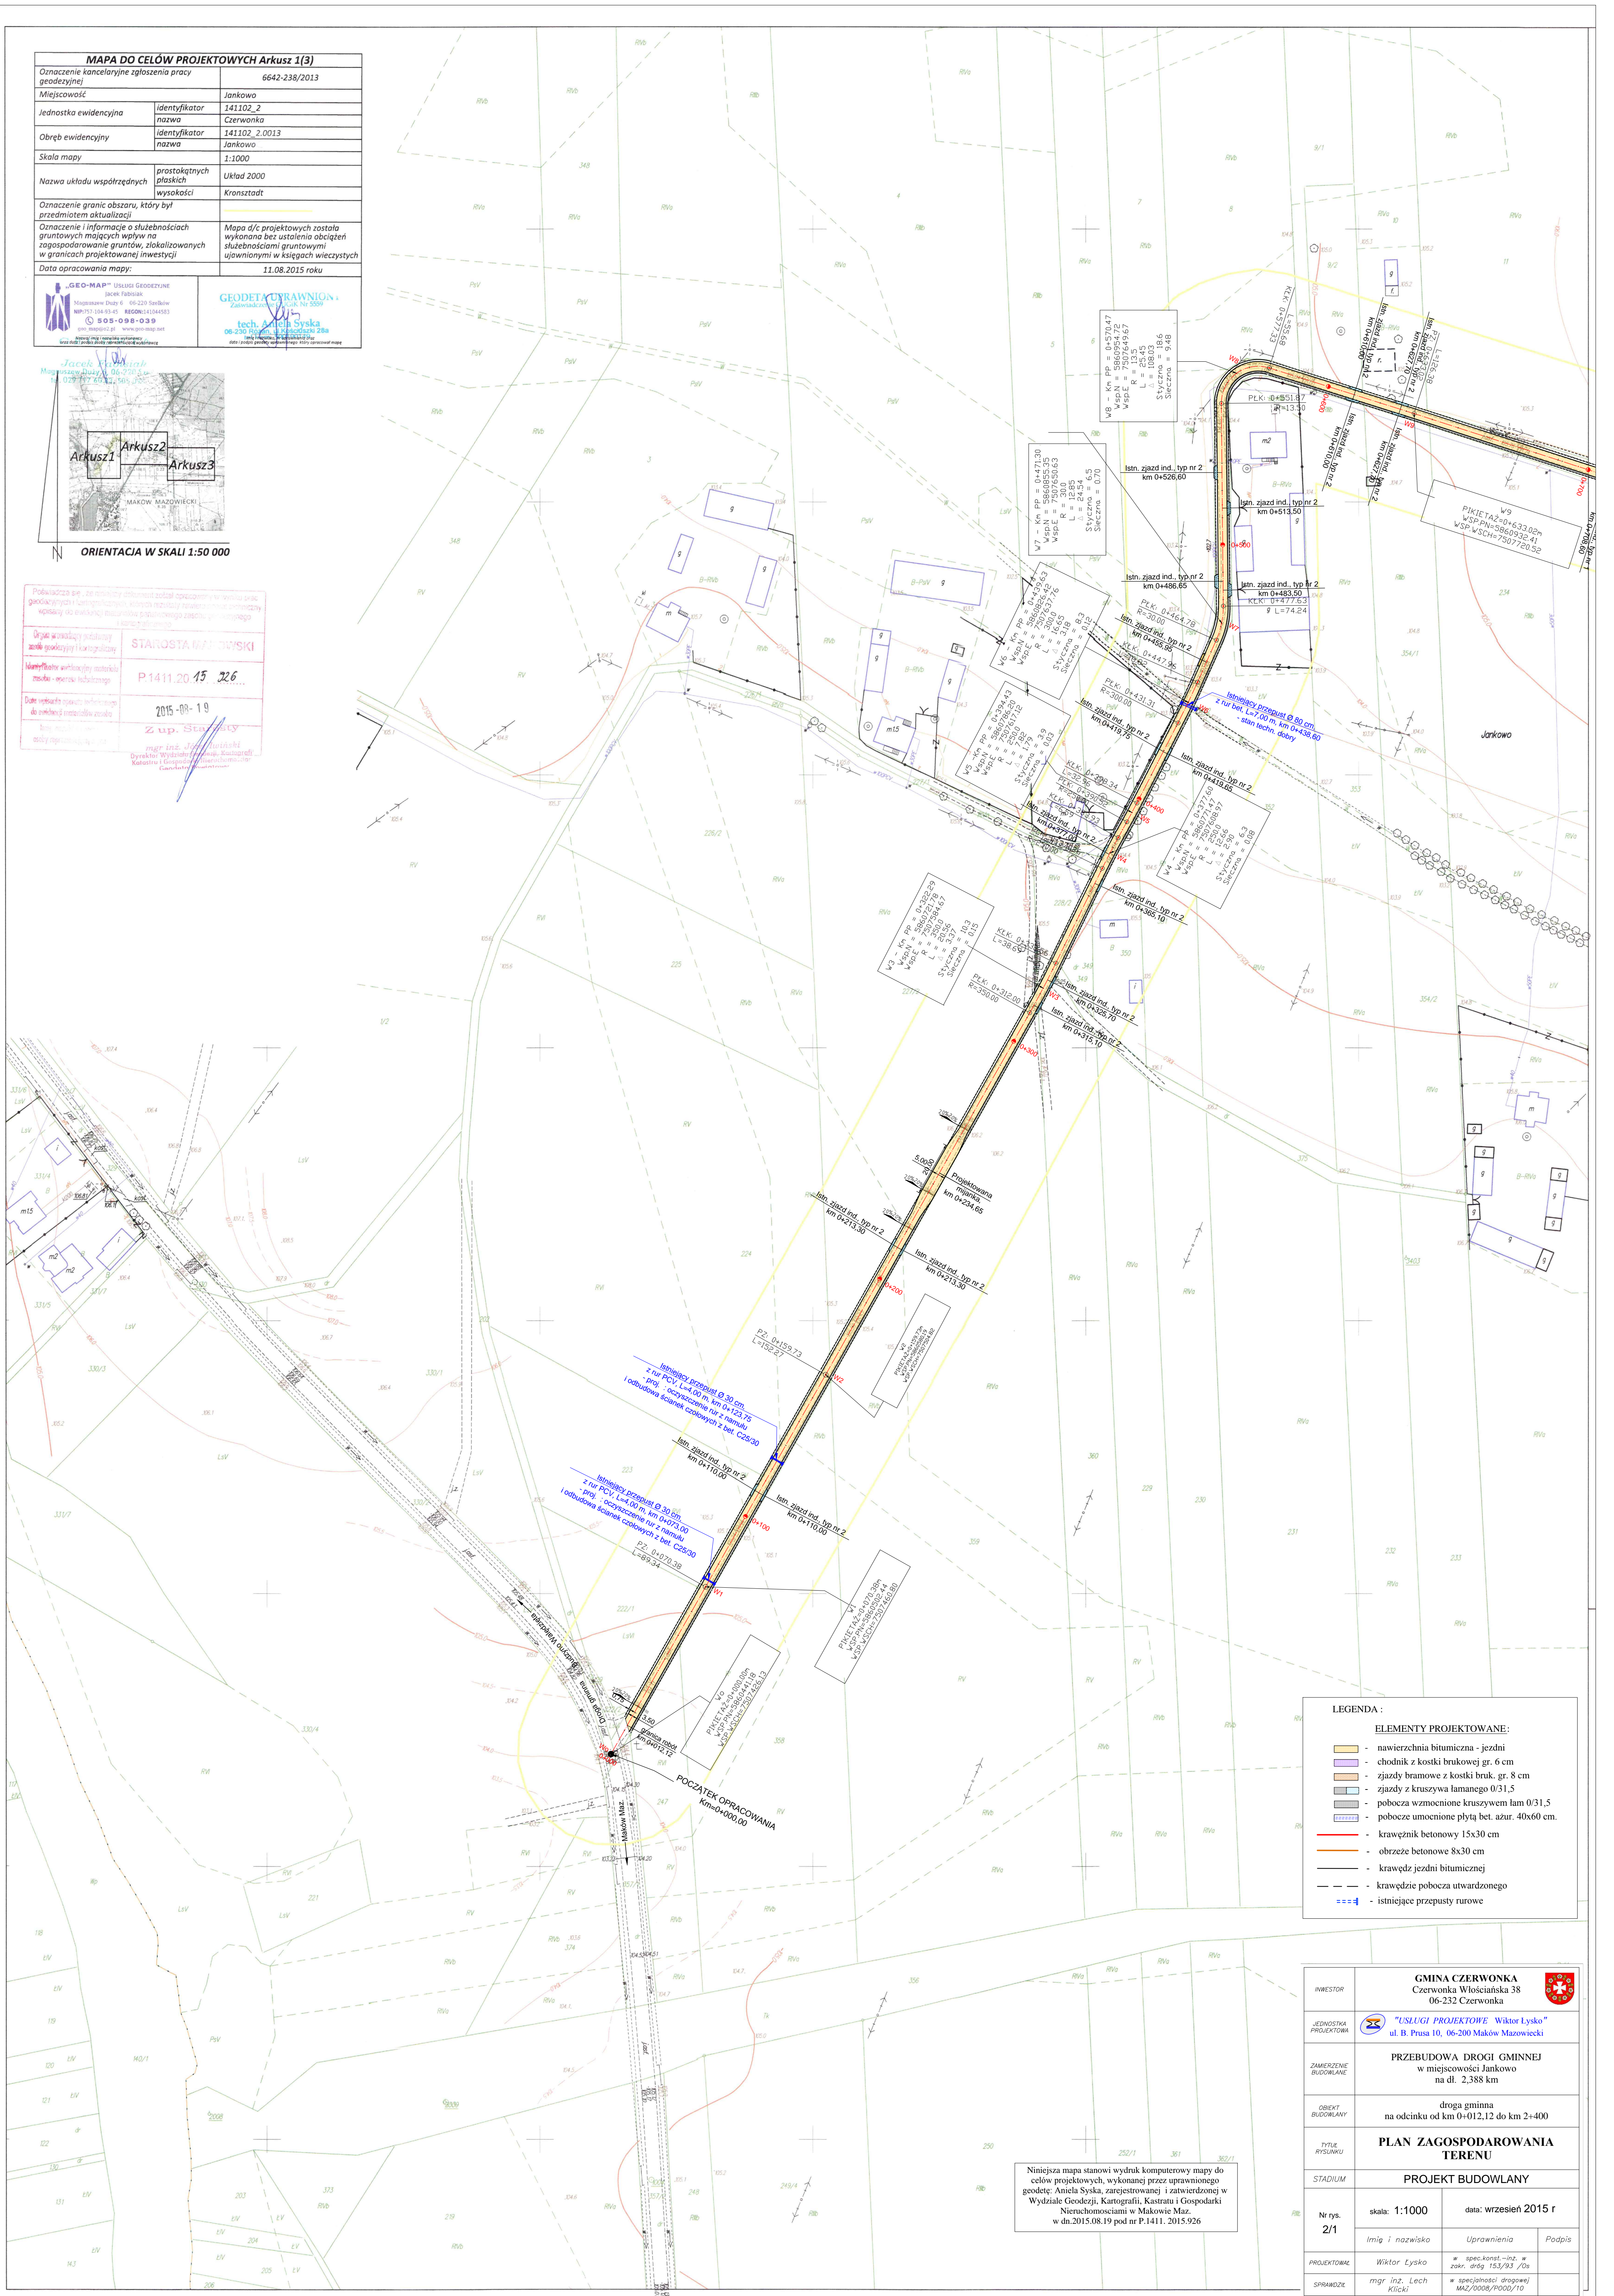

LEGENDA :

ELEMENTY PROJEKTOWANE:

- nawierzchnia bitumiczna - jezdnia
- chodnik z kostki brukowej gr. 6 cm
- zjazdy bramowe z kostki bruk. gr. 8 cm
- zjazdy z krzywizną łamaną 0/31,5
- pobocza wzmocnione krzywiznym lam 0/31,5
- pobocze umocnione płytą bet. azur. 40x60 cm.
- krawężnik betonowy 15x30 cm
- obrzeże betonowe 8x30 cm
- krawędź jezdni bitumicznej
- krawędź pobocza utwardzonego
- istniejące przepusty turowe

Niniejsza mapa stanowi wydruk komputerowy mapy do celów projektowych, wykonanej przez uprawnionego geodetę: Anielę Syska, zarejestrowanej i zatwierdzonej w Wydziale Geodezji, Kartografii, Kastracji i Gospodarki Nieruchomościami w Makowie Maz. w dn.2015.08.19 pod nr P.1411. 2015.926

INWESTOR	GMINA CZERWONKA Czerwonka Włoszajska 38 06-232 Czerwonka		
JEDNOSTKA PROJEKTOWA	"USŁUGI PROJEKTOWE" Wiktor Lysko ul. B. Prusa 10, 06-200 Maków Mazowiecki		
ZAMIERZENIE BUDOWLANE	PRZEBUDOWA DRÓGI GMINNEJ w miejscowości Jankowo na dl. 2,388 km		
OBIEKT BUDOWLANY	droga gminna na odcinku od km 0+012,12 do km 2+400		
Tytuł rysunku	PLAN ZAGOSPODAROWANIA TERENU		
STADIUM	PROJEKT BUDOWLANY		
Nr rys.	skala: 1:1000	data: wrzesień 2015 r	
2/1			
PROJEKTOWAŁ	Wiktor Lysko	spec.konst.-inz. w zakr. drog 153/93 /0s	Podpis
SPRAWDZIŁ	mgr inż. Lech Kłocik	specjalności: drogowej MAZ/2008/PROG/10	