



Załącznik graficzny
do decyzji o ustaleniu lokalizacji
inwestycji celu publicznego
nr A.B.6733.1.2012

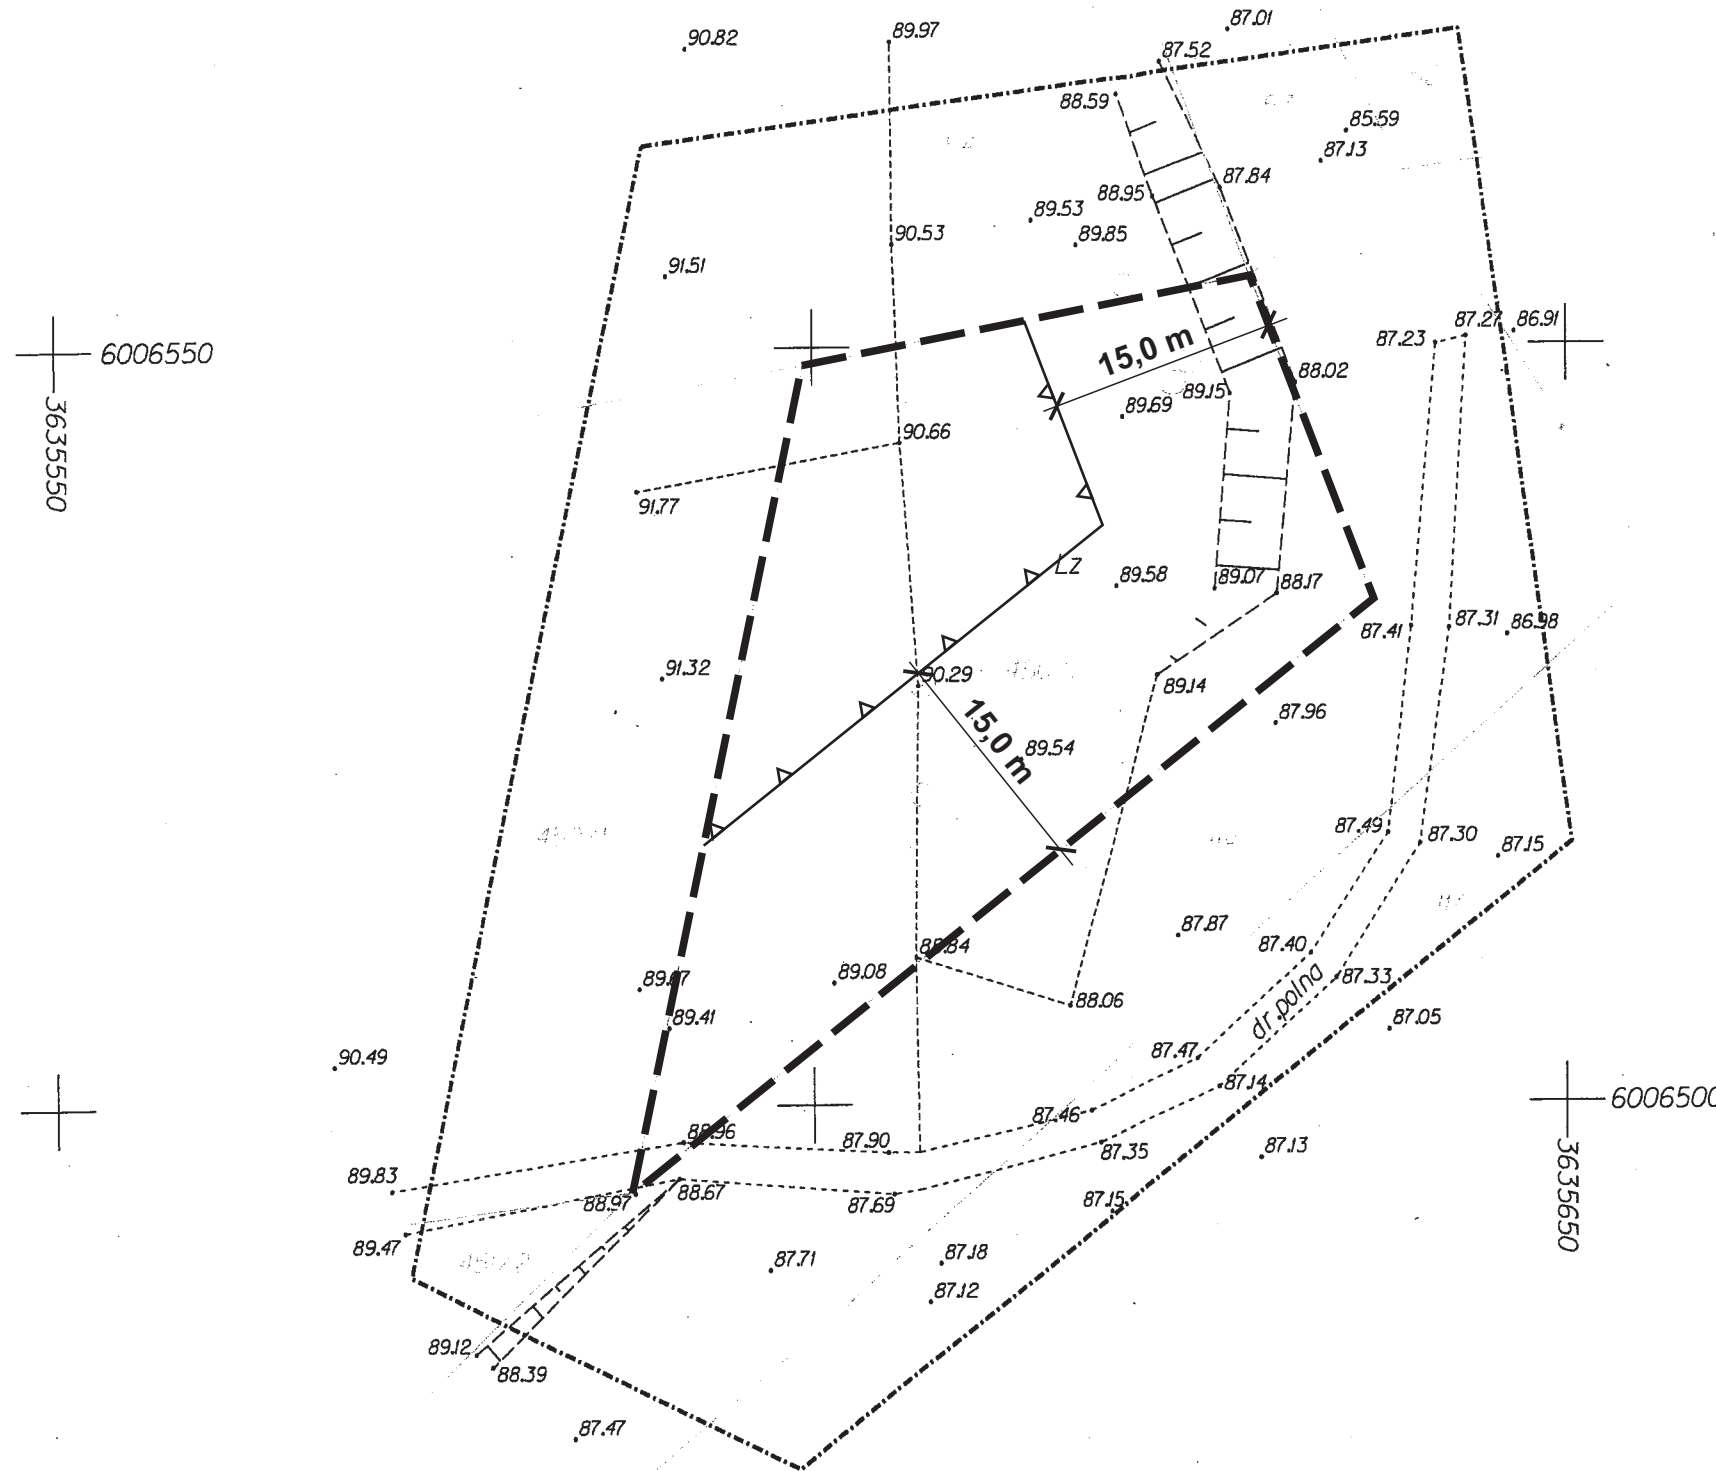

Skala 1:500
0 5 10 15 20 25m

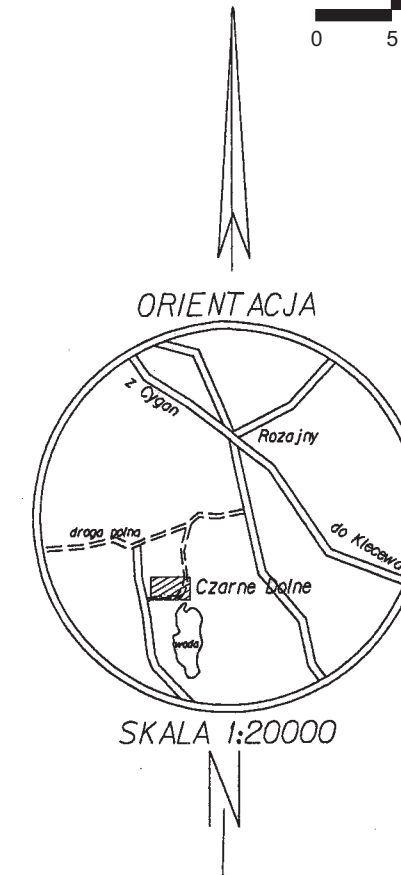

STAROSTWO POWIATOWE W KWIDZYNIE
Z up. Starosty Powiatu

Przewodniczący ZUDP
Maria Zygadło-Borkowska

STAROSTWO POWIATOWE W KWIDZYNIE
Powiatowy Ośrodek Dokumentacji
Geodezyjnej i Kartograficznej
W obszarze oznaczonym linią dokonano
aktualizacji treści mapy zasadniczej. Dokumenty z po-
miarów uzupełniającego przyjęto do zasobu powiatowego
w dniu 30.01.2012 r. sfuncjonowano pod nr 71/2011
NINIEJSZA MAPA MOŻE SŁUżyć DO CELÓW PROJEKTOWYCH.
Projektowane obiekty budowlane wymagające pozwolenia
na budowę podlegają wyliczeniu i inwentaryzacji powy-
konawczej przez jednostki uprawnione do wykonywania
prac geodezyjnych.
Lp. 30.01.2012
(miejscowość i data) Z up. STAROSTY

Mariusz Lewandowski
GEODETA POWIATOWY

Czarne Dolne
woj.pomorskie
gm.Gardeja
działka nr.450/2

Mapa sytuacyjno - wysokościowa
z uzbrojeniem terenu
Skala 1:500

- 1.Osнова - układ 65
- 2.Poziom odniesienia "Kronsztadt 60"
- 3.Nie wyklucza się istnienia w terenie innych, nie wykazanych na mapie urządzeń podziemnych, które nie były zgłoszone do inwentaryzacji

Wykonał:
USŁUGI GEODEZYJNE
Wojciech Pagieta
82-500 Kwidzyn
ul.Warszawska 40 tel.279 19 80
UPRAWNIENIE NR.12714
KERG:1727-71/2011 Ks.rob:12714-02/2

MAPA DO CELÓW PROJEKTOWYCH

LEGENDA:
--- teren inwestycji
▲--- maksymalna nieprzekraczalna linia zabudowy