
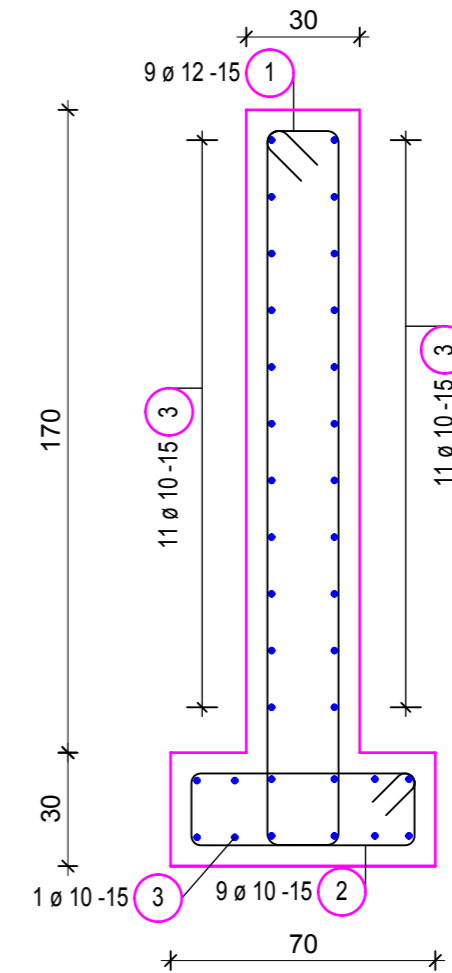


SCHEMAT ZBROJENIA ŚCIANY OPOROWEJ

SKALA 1:20

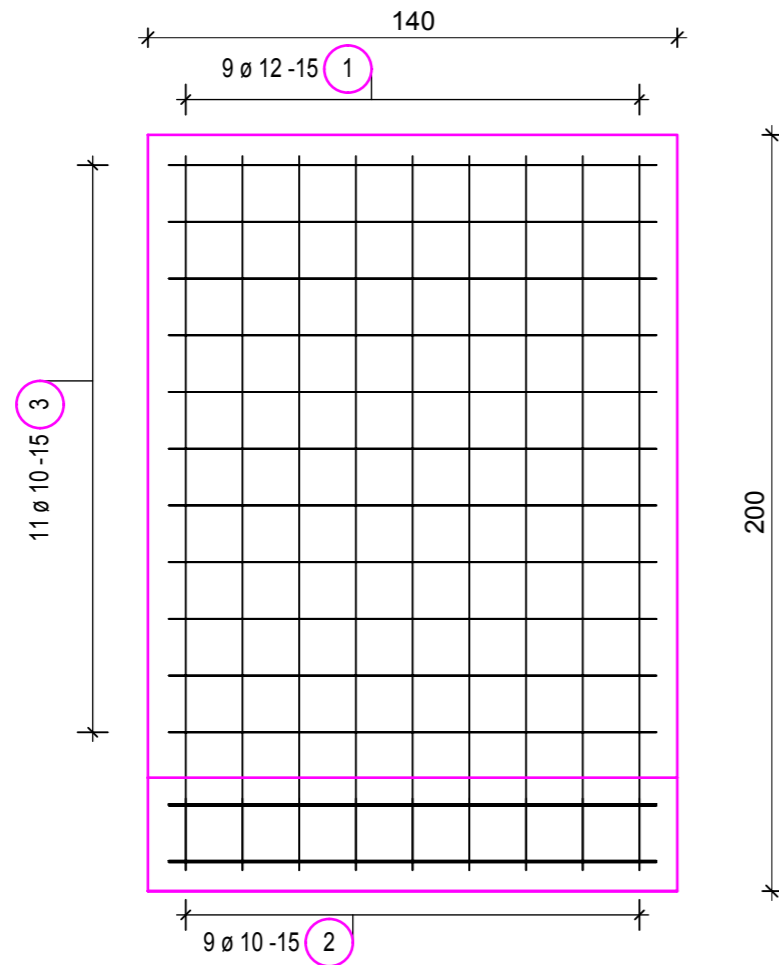

Zestawienie stali zbrojeniowej

Poz.	Szt.	∅ [mm]	Pojed. Dług. [m]	Zwym. forma gięcia (bez skali)	Suma Dług. [m]	Masa [kg]
1	9	12	4.53		40.77	36.20
2	9	10	1.88		16.92	10.44
3	34	10	1.30		44.20	27.27

Masa całkow. [kg] :

73.91

 KG ENGINEERING Kazimierz Golonka 03-236 Warszawa ul. Annopol 3 tel. 0 22-519-01-10 fax. 0 22-519-01-09	INWESTOR		
	Urząd Gminy Karniewo ul. Pułtуска 3 06 - 425 Karniewo		
OBIEKT PROJEKT TECHNICZNO WYKONAWCZY REMONTU MOSTU W OBIECANOWIE DZ. EWID: 23, 51 obręb Budzyno/Nawiry; 1, 9, 10, 12 obręb Obiecanowo			
RYSUNEK ZBROJENIE ŚCIANEK OPOROWYCH			
PROJEKTANT	PODPIS	SPRAWDZAJĄCY	PODPIS
mgr inż. Kazimierz Golonka			
opr.bud. 83/86/UW			
OPRACOWAŁ	PODPIS	DATA	SKALA
inż. Cezary Abramek		15.09.2010	1:20
			NR RYSUNKU
			16