





PROJEKT ZAGOSPODAROWANIA TERENU

skala 1 : 500

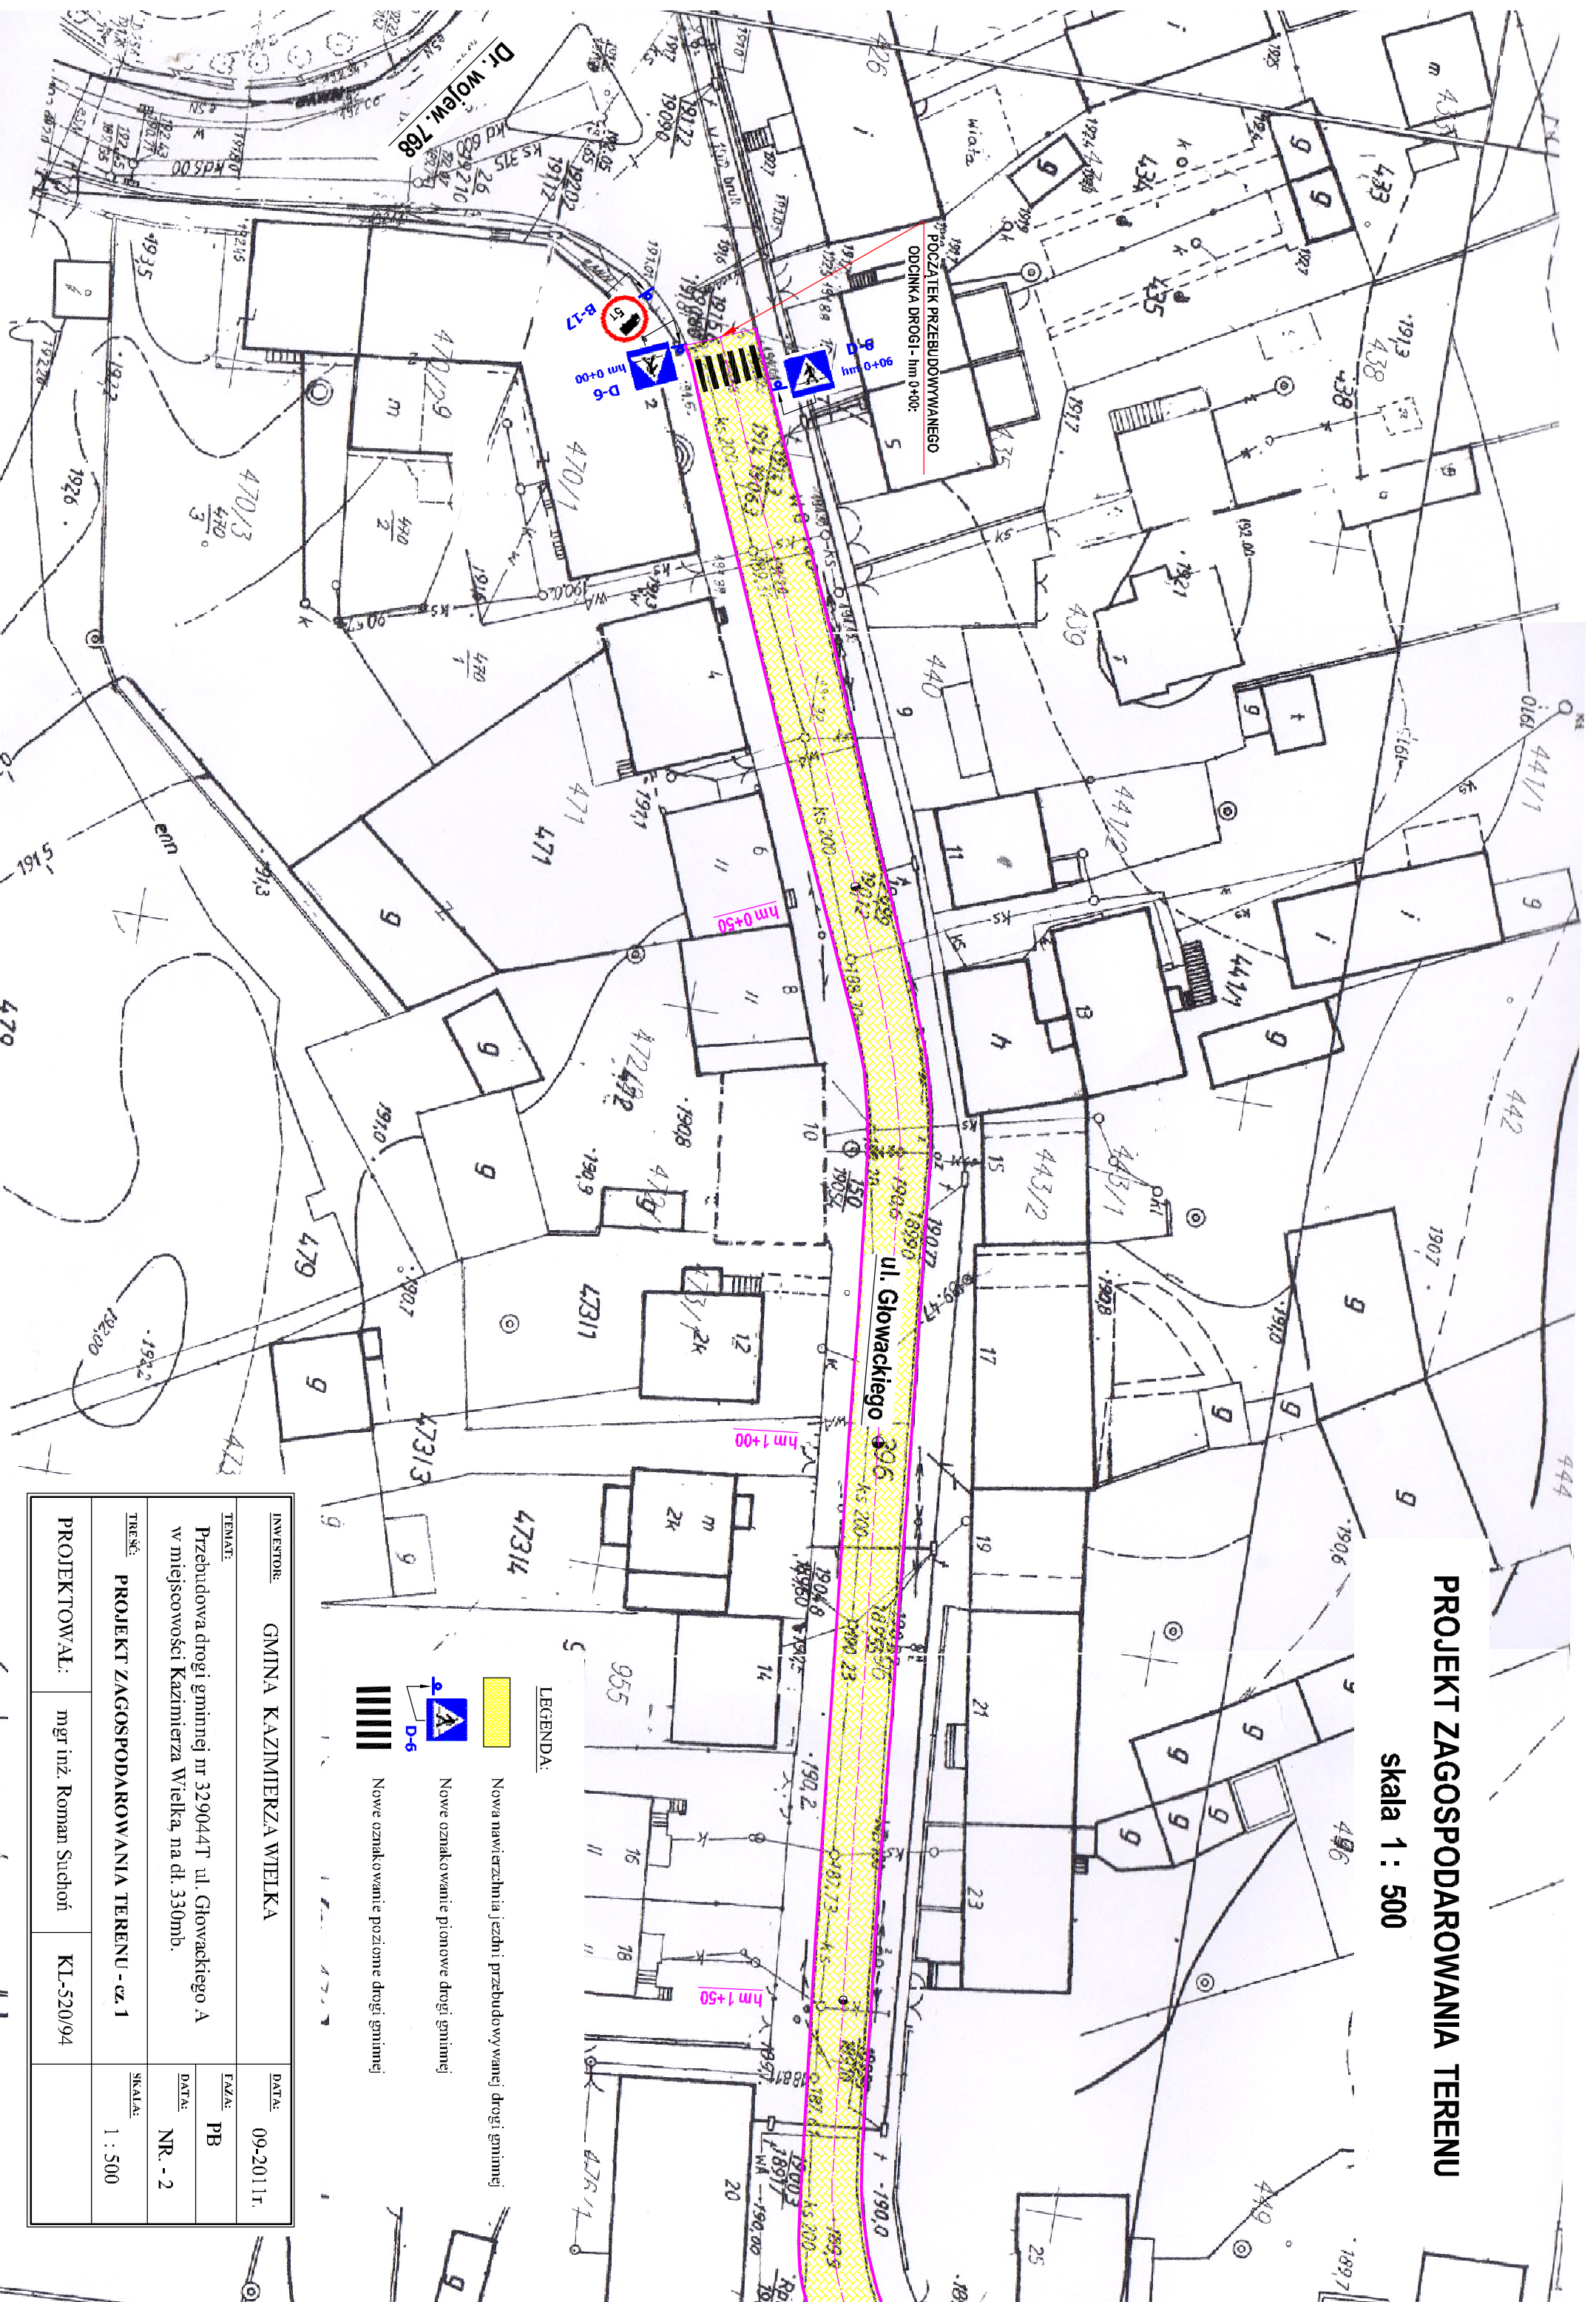

LEGENDA:

-  Nowa nawierzchnia jezdni przebudowywanej drogi gminnej
-  Nowe oznakowanie pionowe drogi gminnej
-  Nowe oznakowanie poziome drogi gminnej

INWESTOR:		GMINA KAZIMIERZA WIELKA		DATA:		09-2011r.	
TEMAT:		Przebudowa drogi gminnej nr 329044T ul. Głowackiego A w miejscowości Kazimierza Wielka, na dt. 330mb.		FAZA:		PB	
TREŚĆ:		PROJEKT ZAGOSPODAROWANIA TERENU - cz. 1		DATA:		NR. - 2	
PROJEKTOWAŁ:		mgr inż. Roman Suchoń		SKALA:		1 : 500	
		KL-520/94					