


# RZUT FUNDAMENTÓW

1:100

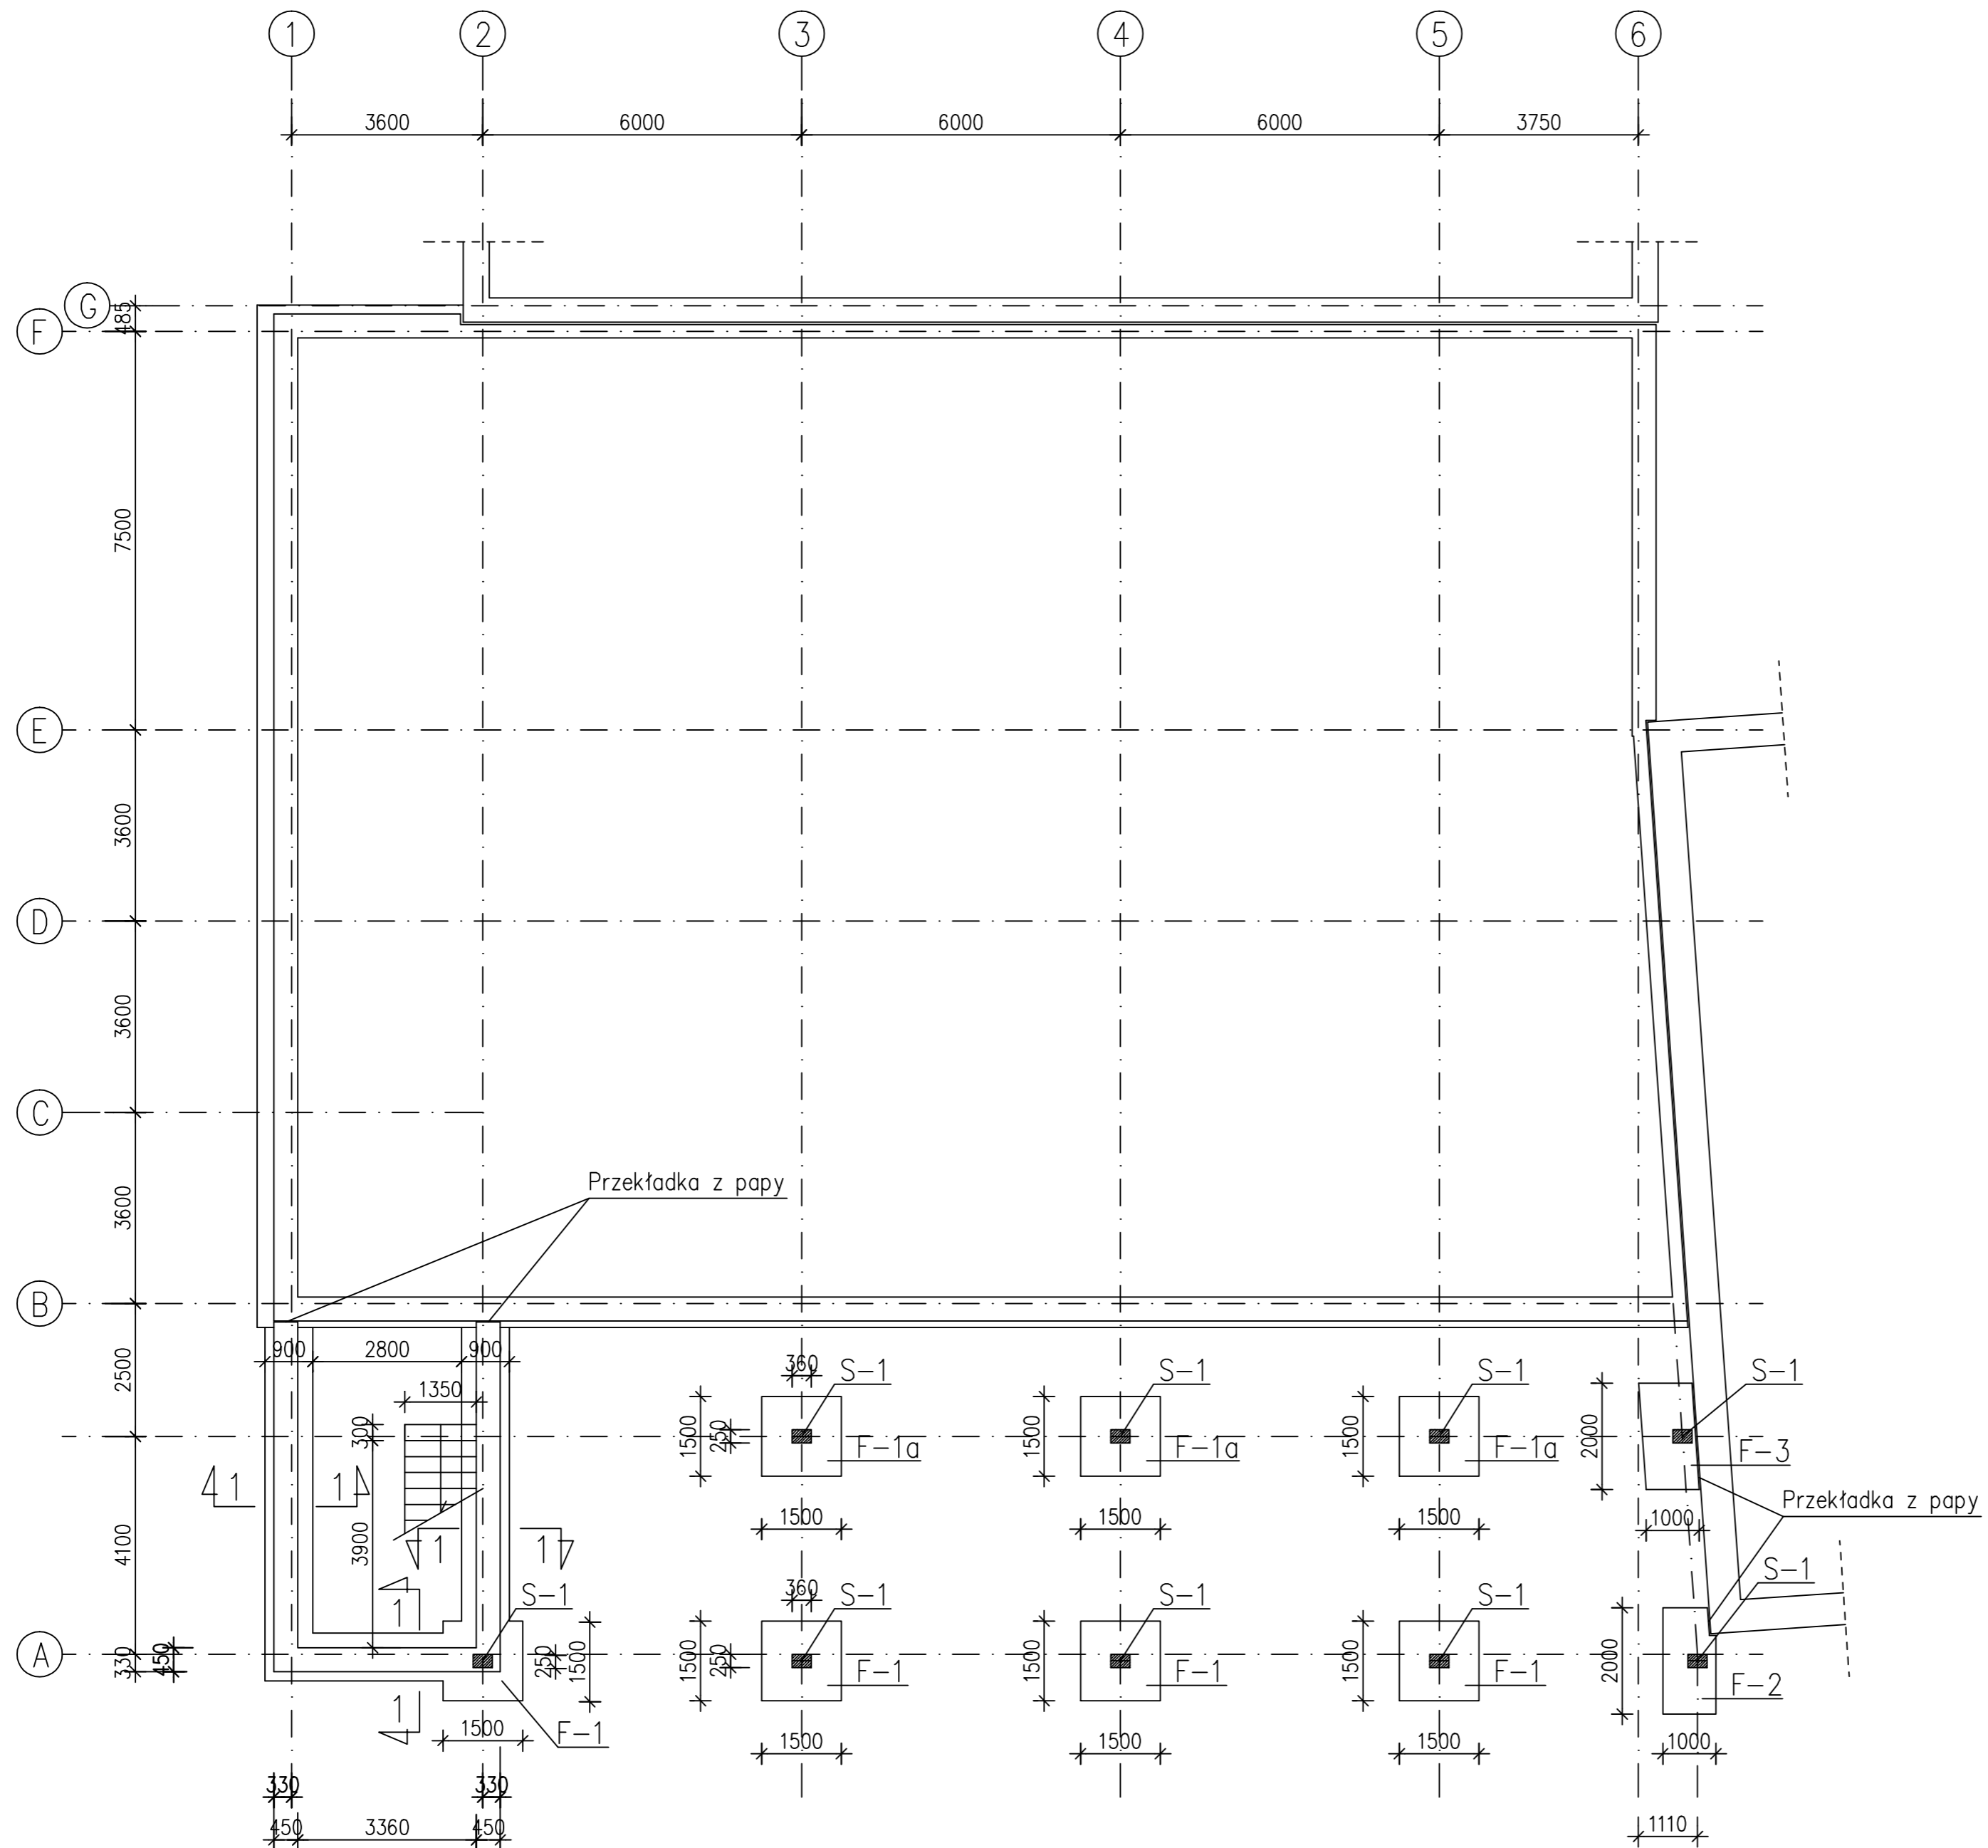

## UWAGI:

- Beton C25/30 (B30), B10 (podkład)
- Stal zbrojeniowa 34GS (A-III)
- St0S (A-0)
- Otulina zbrojenia 5 cm
- Zbrojenie łączyć na zakład  $l_{min}=50$  cm
- Rozpatrywać łącznie z rys. nr K5 i K7

Tytuł		PROJEKT BUDOWLANY ROZBUDOWY		K2
branża		KONSTRUKCJA		
obiekt		SZKOŁA PODSTAWOWA W KOLIBELI		K2
adres budowy		ul. Szkołna 05-340 Kolibiel Dz. Nr ew. 282 w Kolibiel		
inwestor		Gmina Kolibiel ul. Szkołna 1 05-340 Kolibiel		SKALA 1:100
projektant		mgr inż. arch. Krzysztof Bał	upr. bud. KK - 036/02	
kontroluje		mgr inż. Dorota Klabasa	upr. bud. WA - 18/02	LISTOPAD 2009
rysunek		RZUT FUNDAMENTÓW		