


# PRZEKRÓJ A-A

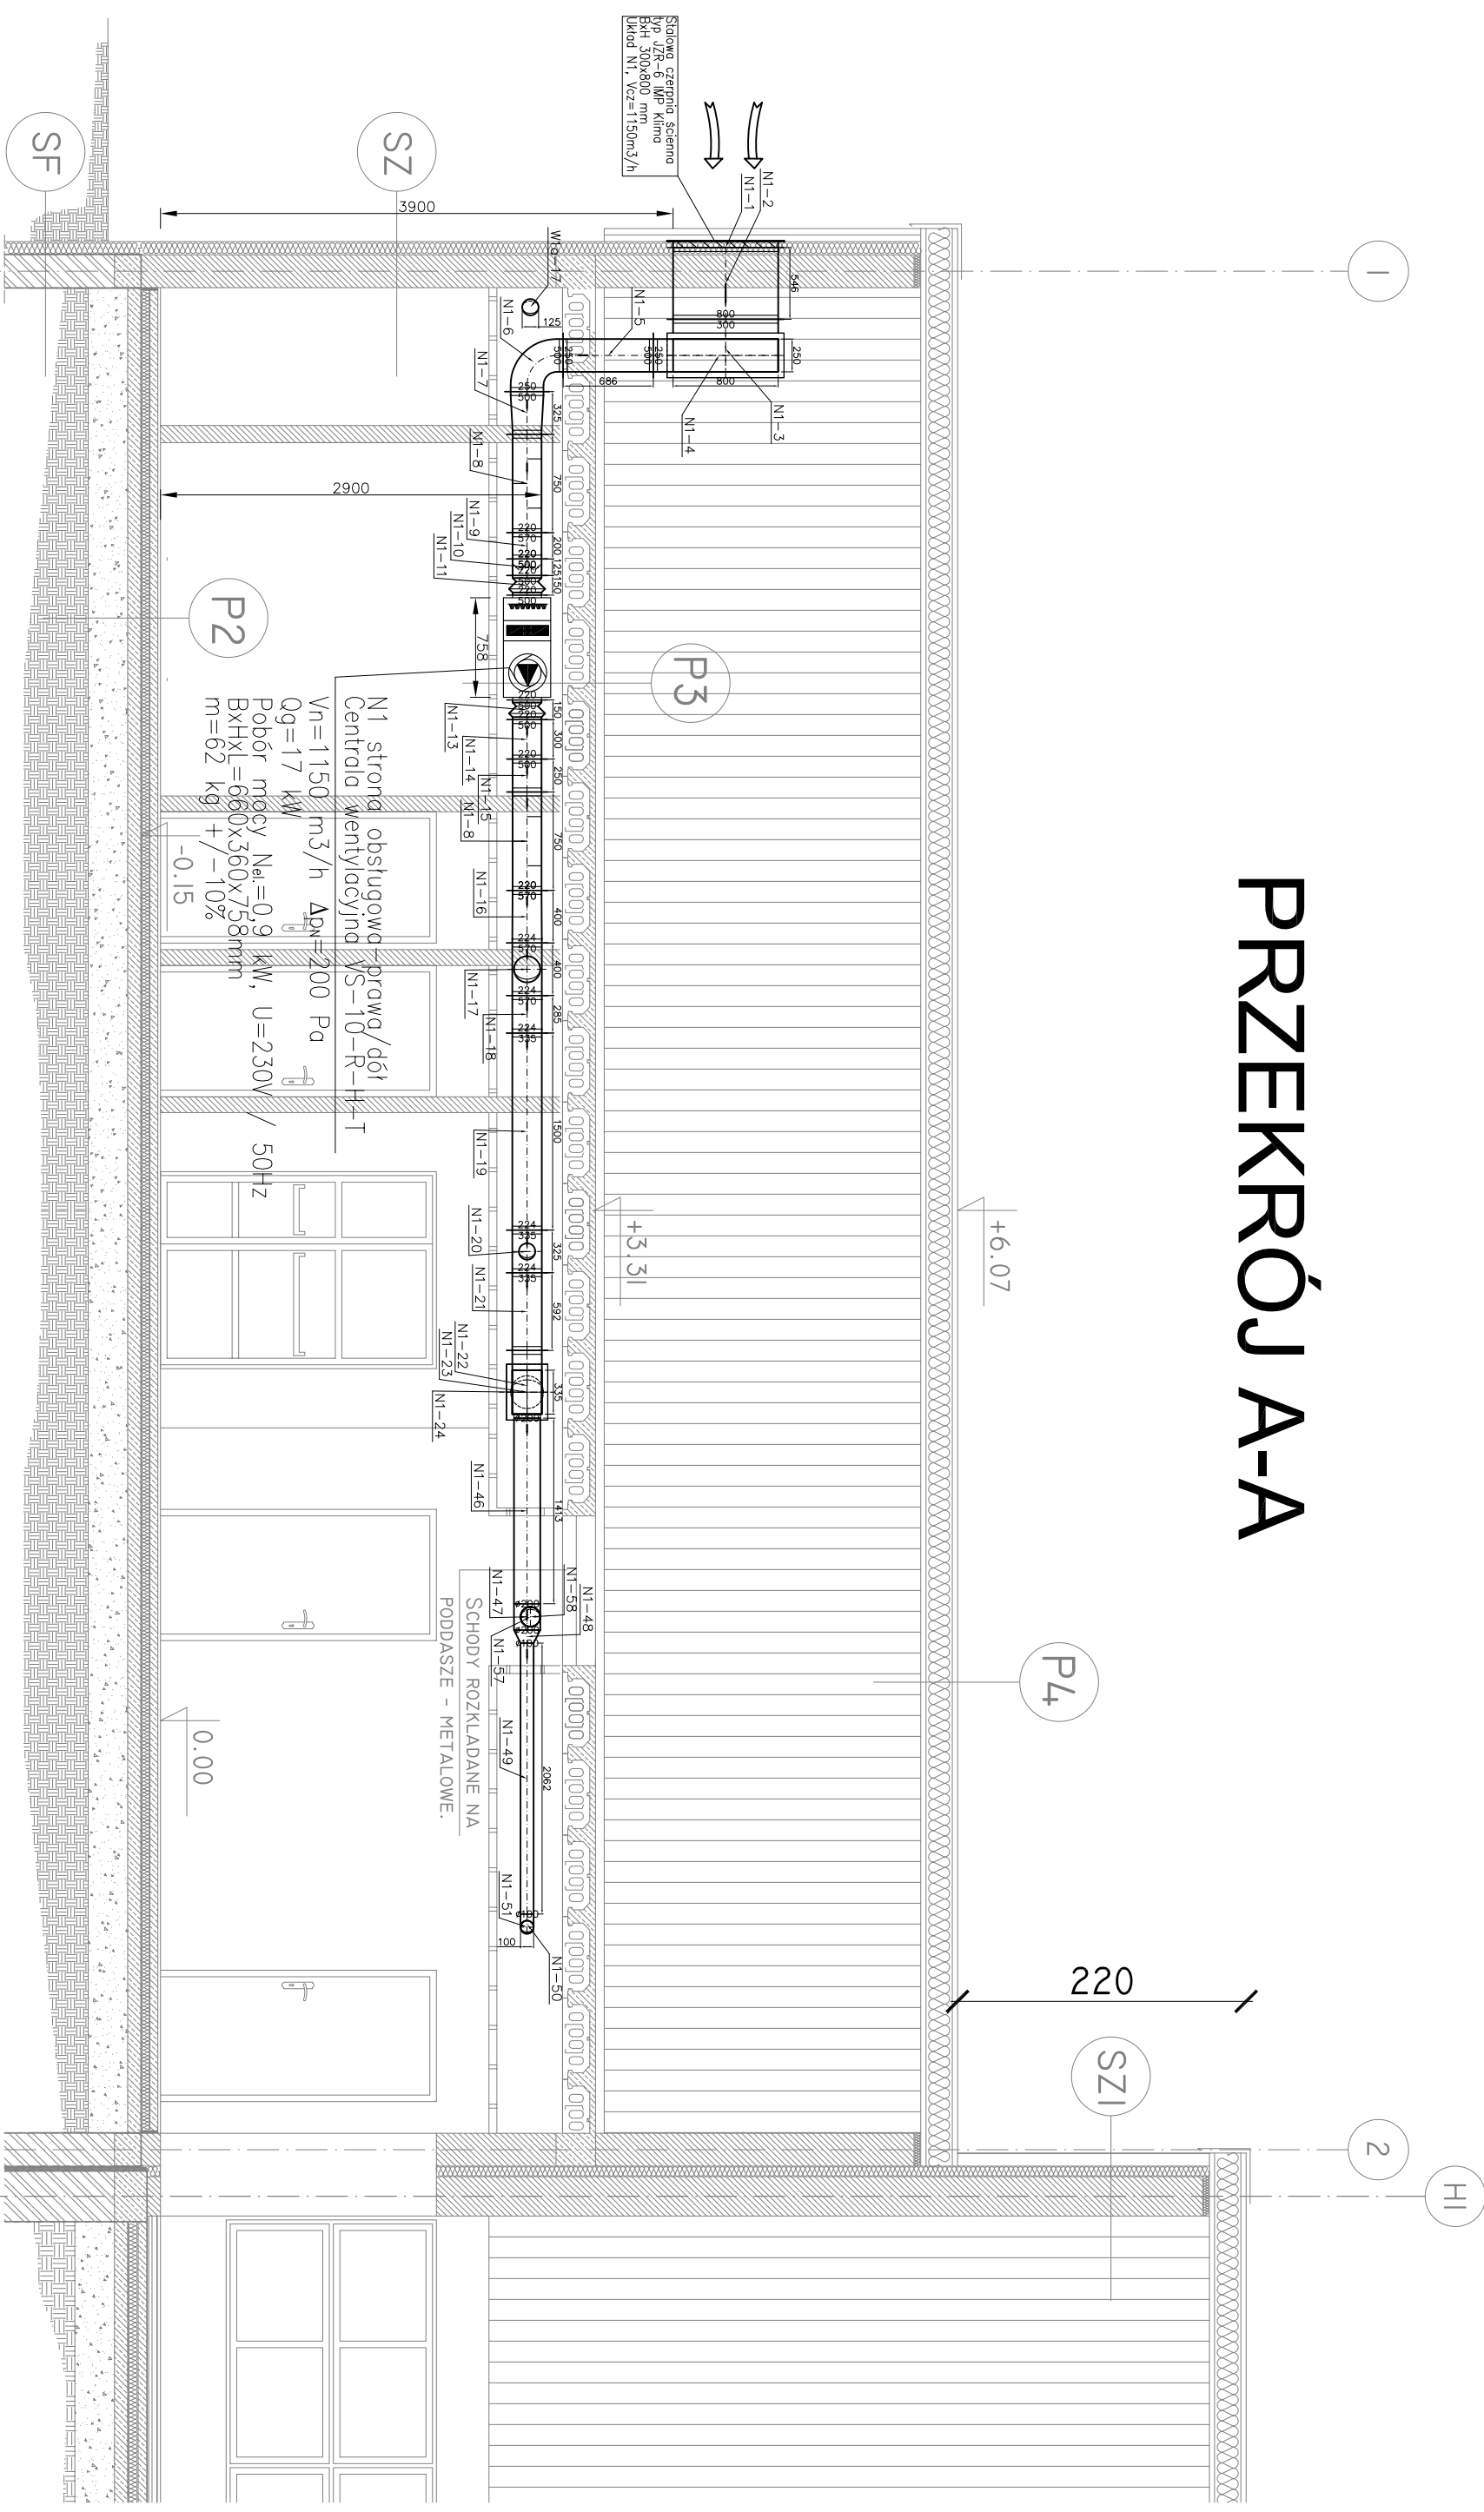

OBIEKT: SALA SPORTOWA	IGLOBUD PROJEKTOWANIE I WYKONAWSTWO SP. Z O. O. UL. MIESZKA I 118 43-155 BIERUN		NR UPR.:	POPPIS:
LOKALIZACJA: SZKOŁA PODSTAWOWA W KATACH UL. KRÓLEWSKA 58 DZ. NR. EW. 218	mgr inż. Marcin Korczala	SLK/0006/P00S/03		
INWESTOR: GMINA KOŁBIEL UL. SZKOŁNA I 05-340 KOŁBIEL	mgr inż. Piotr Molik	SLK/0089/PWOS/03		
TEMAT: PRZEKRÓJ A-A	WENTYLACJA MECHANICZNA			
SKALA: 1:50	DATA: 12.2008			RYS. NR. WM-03