


# PRZEKRÓJ B-B

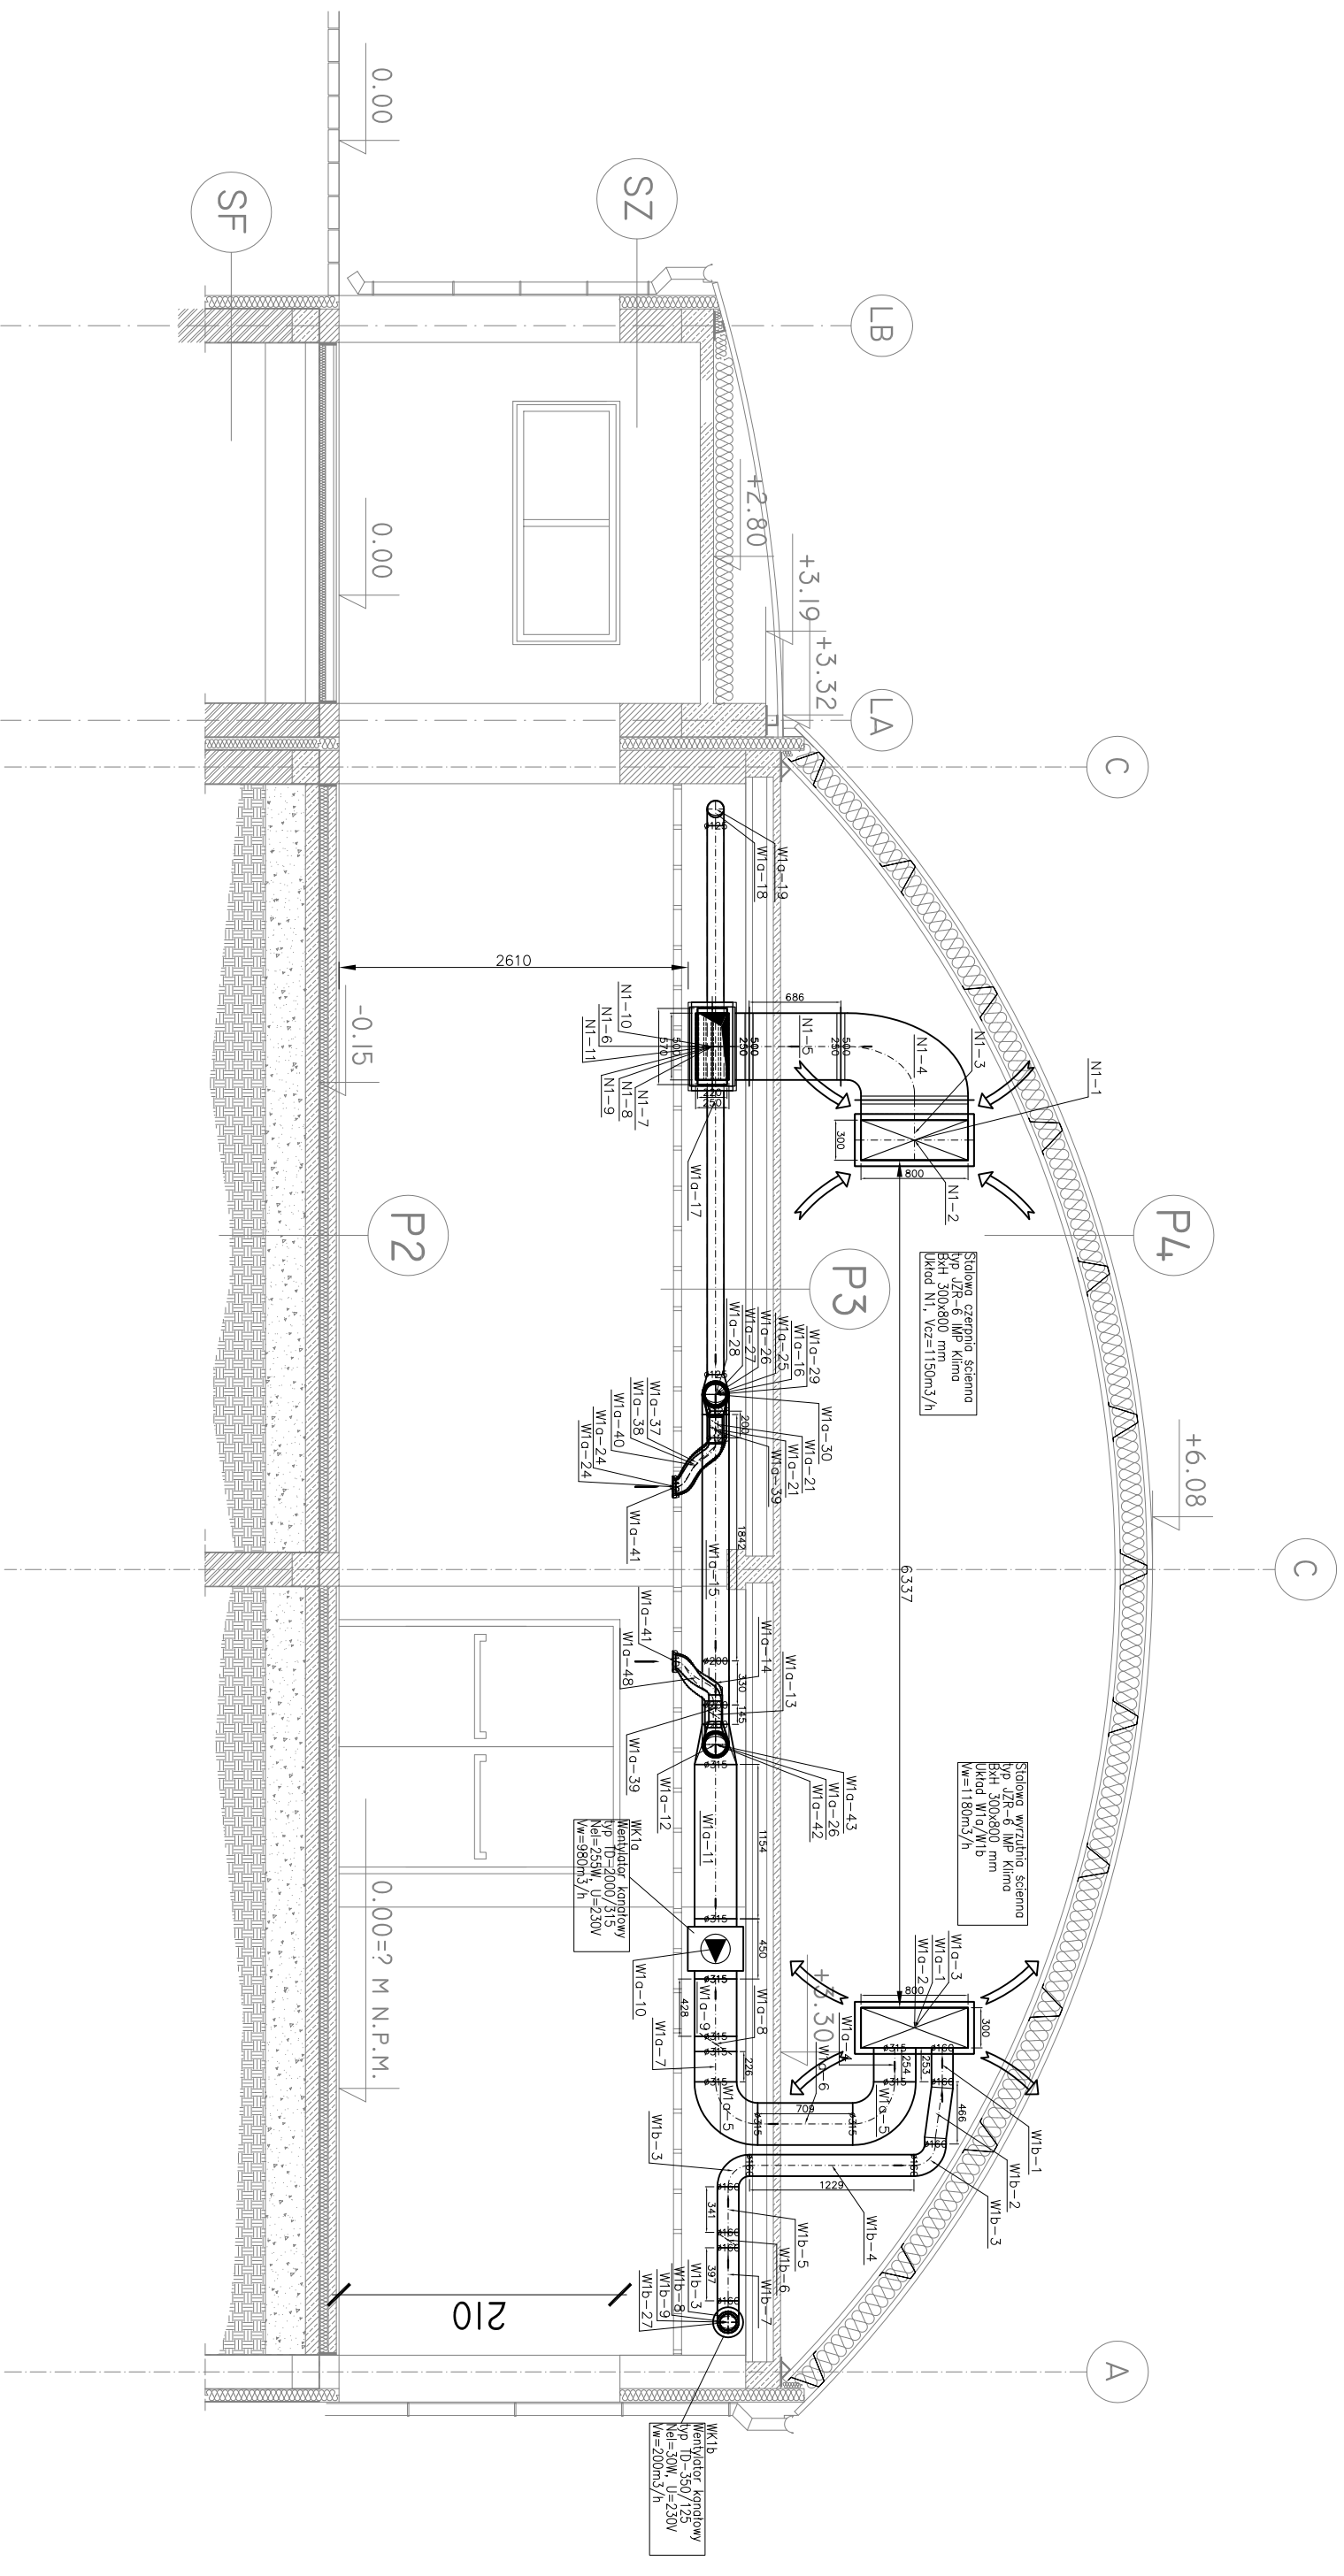

OBIEKT: SALA SPORTOWA	IGLOBUD PROJEKTOWANIE I WYKONAWSTWO SP. Z O. O. UL. MIESZKA I 118 43-155 BIERUN	NR UPR.:	POPIS:
LOKALIZACJA: SZKOŁA PODSTAWOWA W KATACH UL. KRÓLEWSKA 58 DZ. NR. EW. 218	mgr inż. Marcin Korczala mgr inż. Piotr Molik	SLK/0006/P00S/03 SLK/0089/PWOS/03	
INWESTOR: GIMNA KOLBIEL UL. SZKOŁNA I 05-340 KOLBIEL	WENTYLACJA MECHANICZNA	PRZEKRÓJ B-B	
SKALA: 1:50	DATA: 12.2008	RYS. NR: WM-04	