


PRZEKRÓJ A-A

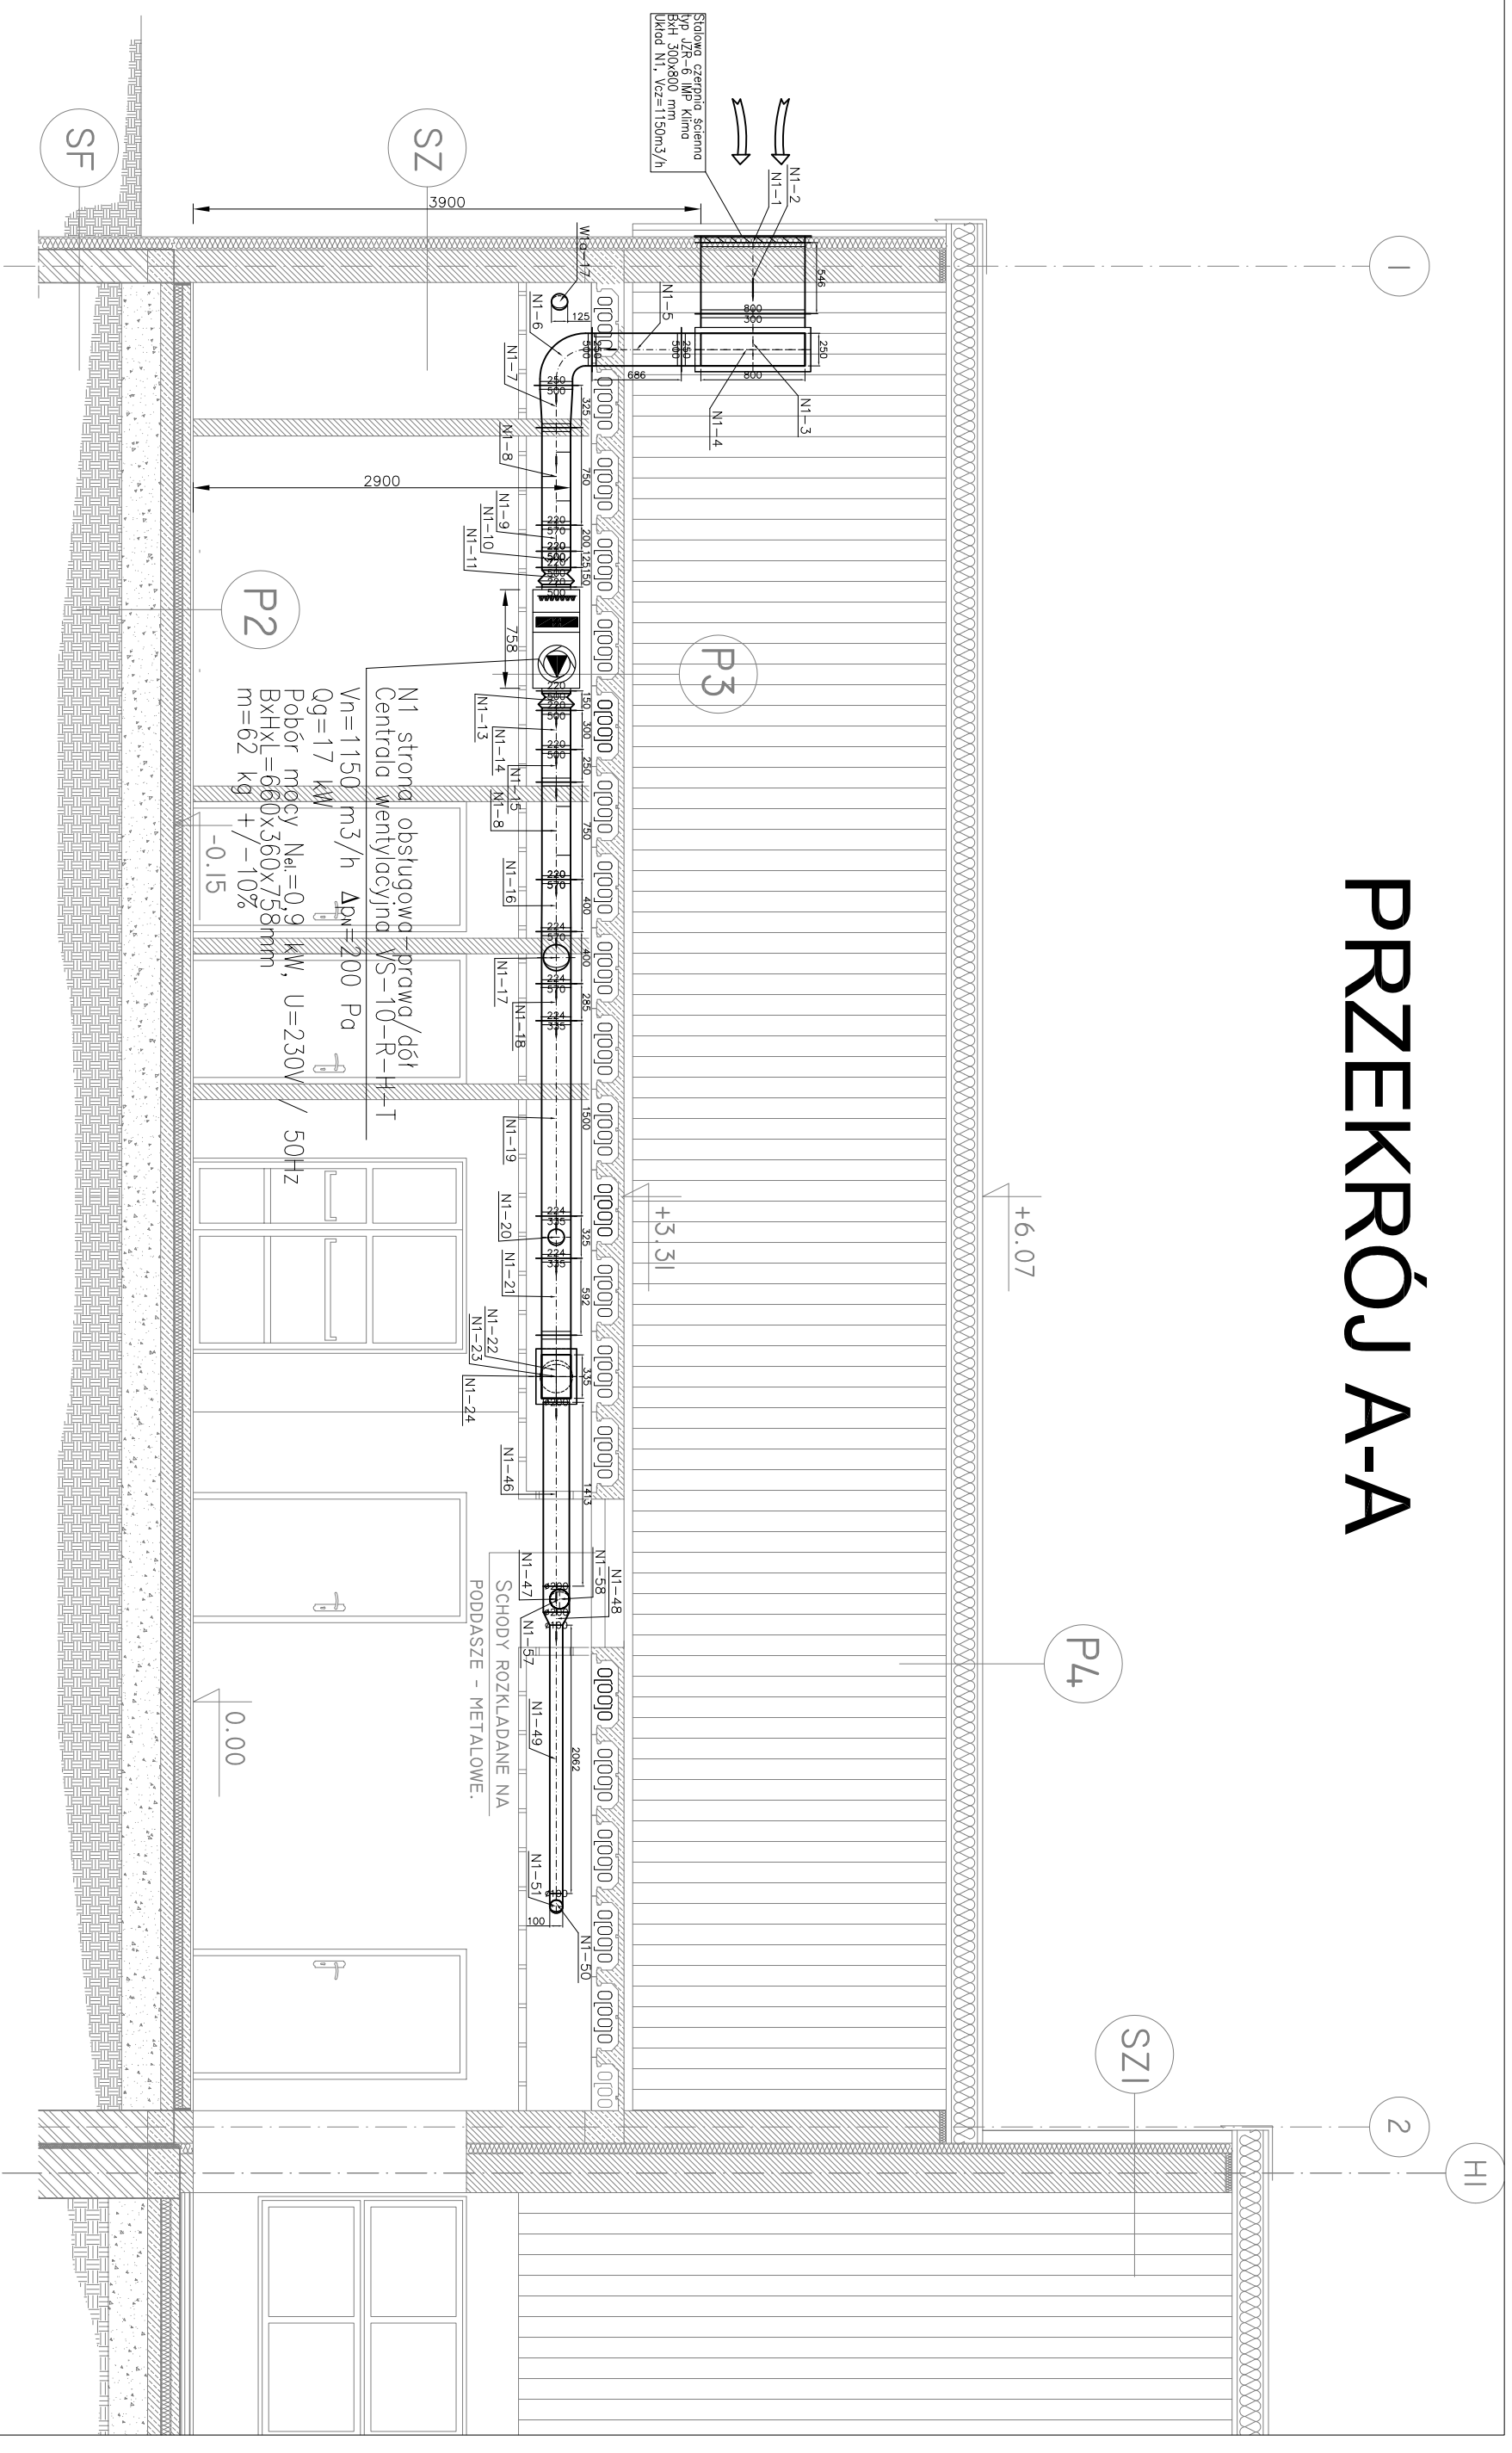

OBIEKT: SALA SPORTOWA		IGLOBUD PROJEKTOWANIE I WYKONAWSTWO SP. Z O. O. UL. MIESZKA I 118 43-155 BIERUN		NR UPR.:	POPPIS:
LOKALIZACJA: SZKOŁA PODSTAWOWA CZŁEKOMKA 62 DZ. NR. EW. 422/1		PROJEKTOWAŁ: mgr inż. Marcin Korczala		SLK/0006/POOS/03	
INWESTOR: GMINA KOŁBIEL UL. SZKOŁNA I 05-340 KOŁBIEL		SZYKOWAŁ: mgr inż. Piotr Molik		SLK/0089/PWOS/03	
TEMAT: PRZEKRÓJ A-A		WENTYLACJA MECHANICZNA			
SKALA: 1:50	DATA: 12.2008	RYS. NR. WM-03			