


# PRZEKRÓJ D-D

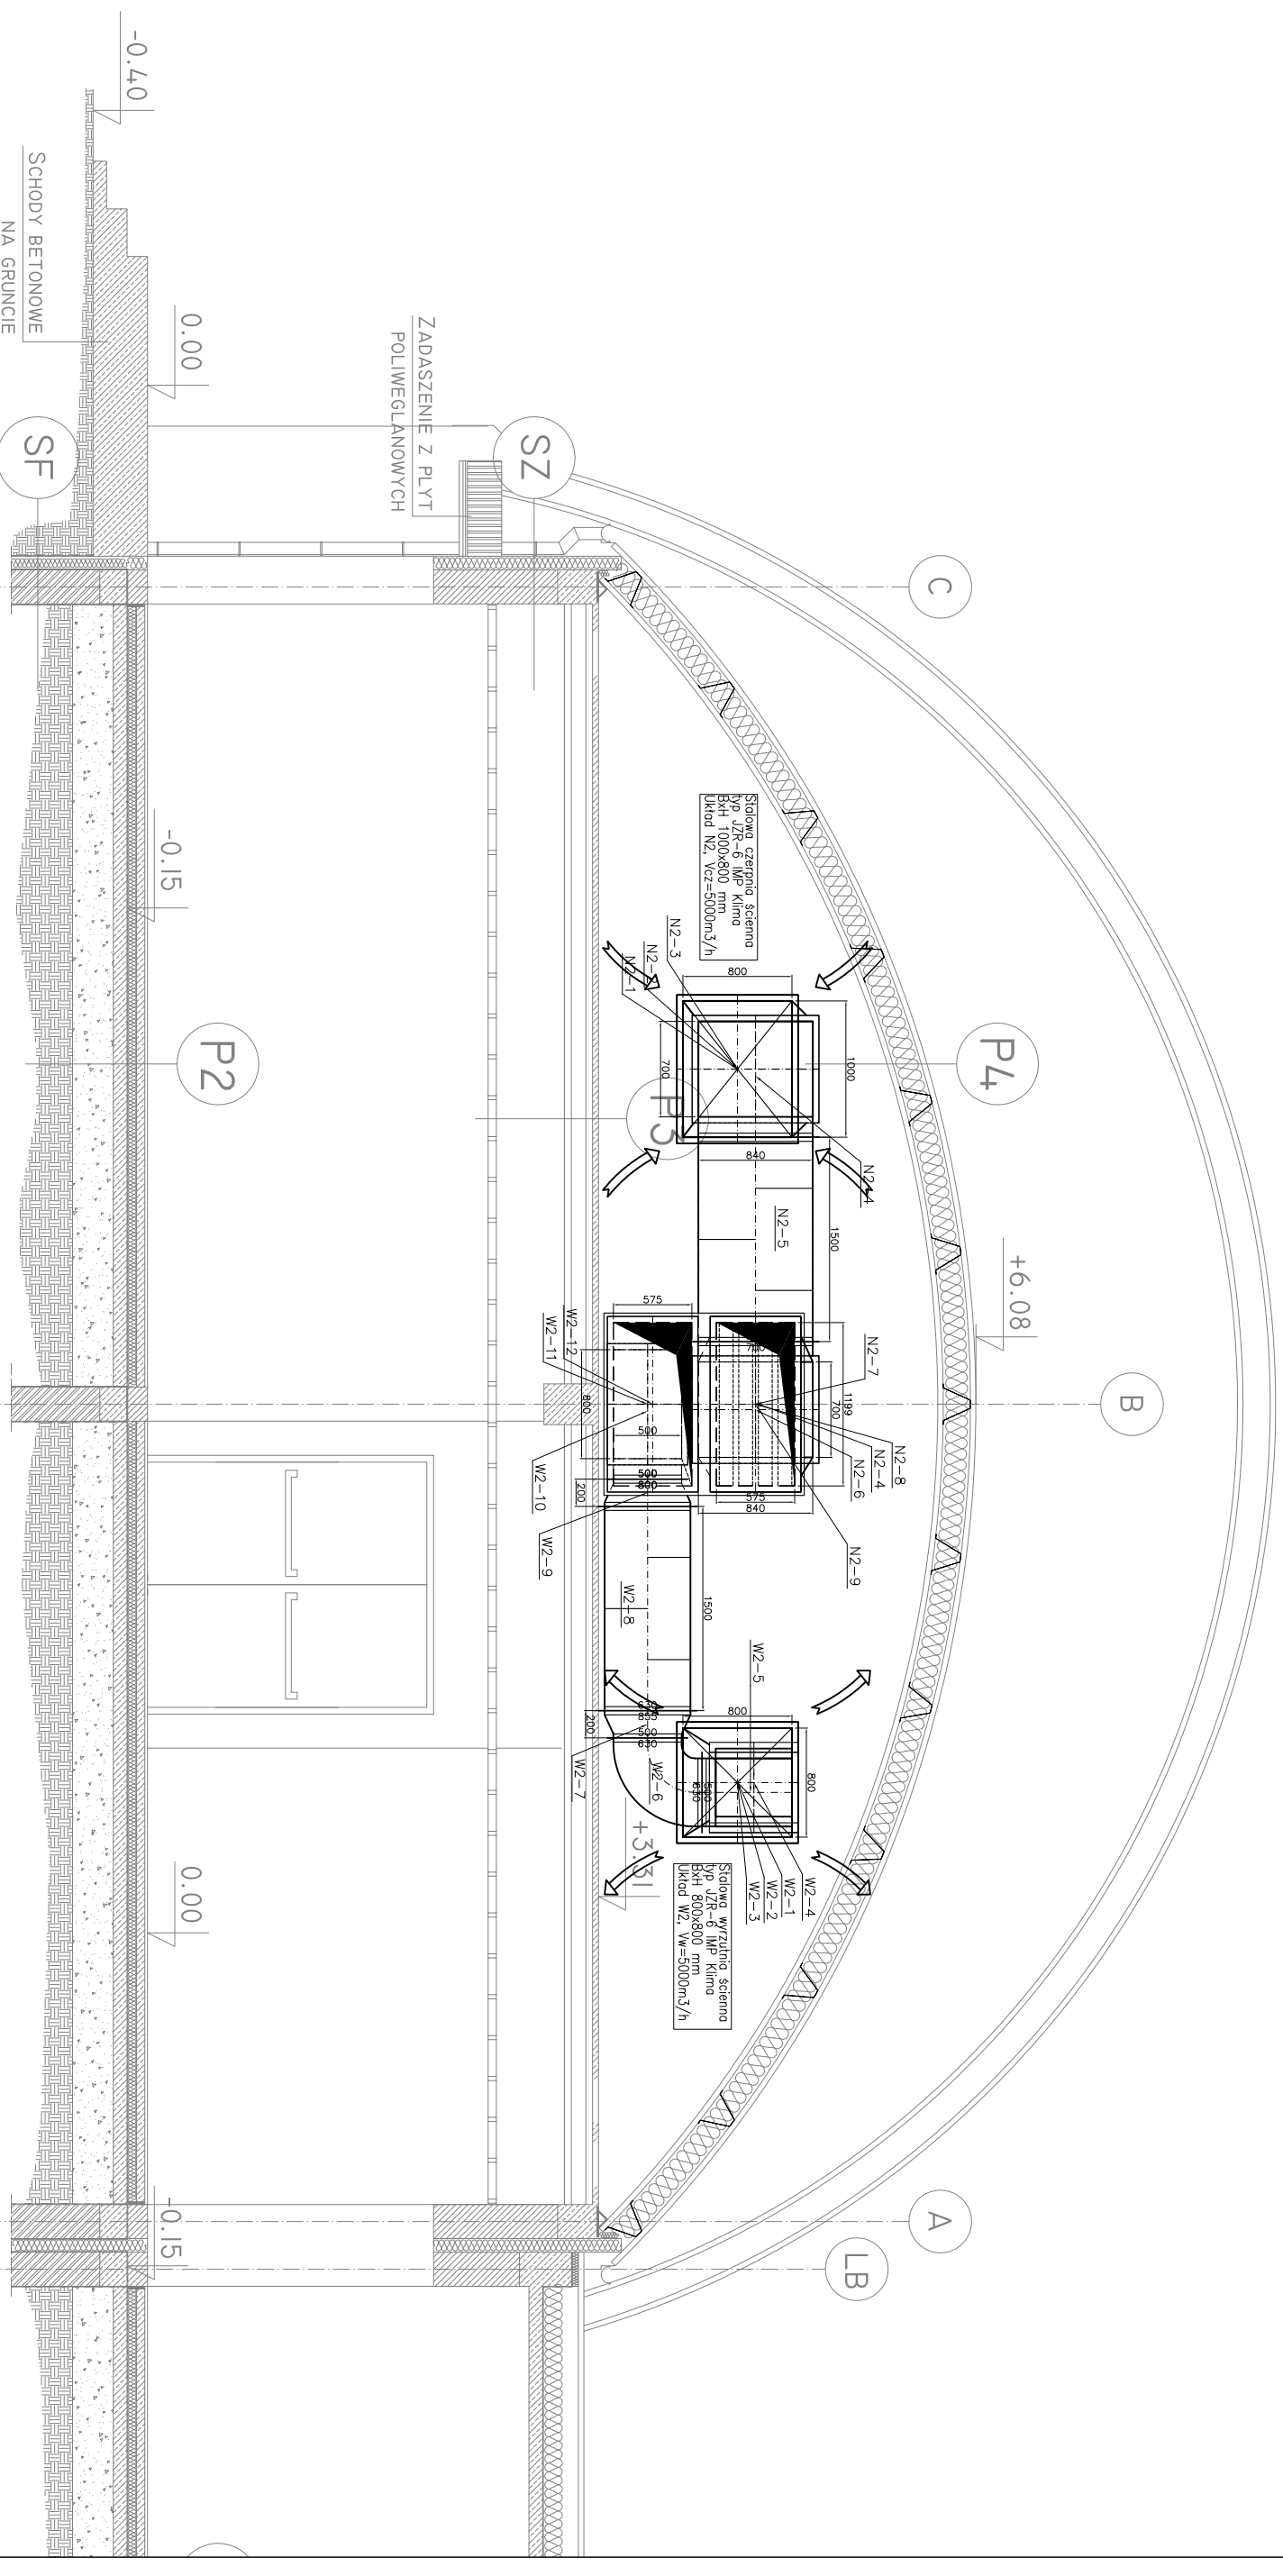

OBIEKT: SALA SPORTOWA		IGLOBUD PROJEKTOWANIE I WYKONAWSTWO SP Z O. O. UL. MIESZKA I 118 43-155 BIERUN		NR UPR.:		POPPIS:	
LOKALIZACJA: SZKOŁA PODSTAWOWA CZŁEKOMKA 62 DZ. NR. EW. 422/1		PROJEKTOWAŁ: mgr inż. Marcin Korczala		SLK/0006/P00S/03			
INWESTOR: GMINA KOŁBIEL UL. SZKOŁNA I 05-340 KOŁBIEL		SZYKOWAŁ: mgr inż. Piotr Molik		SLK/0089/PWOS/03			
TEMAT: PRZEKRÓJ D-D				WENTYLACJA MECHANICZNA			
SKALA: 1:50		DATA: 12.2008		RYS. NR. WM-06			