


PROJEKTOWANE OBIEKTY						
Oznaczenie	Nazwa obiektu	Powierzchnia zabudowy	Powierzchnia użytkowa	Powierzchnia całkowita	Kategoria budowlana	NAZWA ELEMENTU
A	BUDYNEK REKREACYJNO-SPORTOWY	302,50m ²	241,94m ²	299,20m ²	1316,43m ²	polowyce / nawierzchnia
B	BOISKO DO PIKI NOŻNEJ Z SIEMIA I TRYBUWAMI	-	807,81m ²	14810,00m ²	1316,43m ²	gazobeton / beton piaszczysty / beton
C	BOISKO WIELOFUNKCYJNE	-	1512,83m ²	1514,00m ²	-	szalownia / trawa
D	TRASA ROLKOWA	-	242,20m ²	-	-	nawierzchnia / polimerbeton
E	SIŁOWNIA ZEMNICTWA / SCIEŻKA ZDROWIA	-	-	-	-	-
F	DROGA WERNIECZNA W ODDZIELNEMU OPACOWANIU	-	-	-	-	asfalt

Oznaczenie	Nazwa obiektu	Oznaczenie	Nazwa obiektu
a-b-c-d-e-f-h	Zakres opracowania	↑	Węzcie na działkę
	Powierzchnia utwardzona: asfalt	↔	Projekowane wejście do budynku
	Powierzchnia utwardzona: kostka brukowa	↔	Przyłącze energetyczne - wg branży
	Powierzchnia utwardzona: żwir	↔	Przyłącze wodociągowe - wg odrębnego projektu
	Powierzchnia biologicznie czynna	↔	Przyłącze gazowe - wg odrębnego opracowania
	Miejsca postojowe	↔	Przyłącze kanalizacyjne - wg odrębnego opracowania
	Miejsca postojowe dla osób niepełnosprawnych	↔	Drenaż boisk
	Stojak na rowery	↔	Studnia chłonna 0160cm
	Lampki koszyk na śmieci	↔	Miejsce gromadzenia odpadów
	Siłki rasinowe w zestawie 10x10m	↔	Nieprzekraczalna linia zabudowy
	Opłata parkowa BOP-100 POC	↔	Lampa - oświetlenie boisk
	Opłata wycieczna PHL-IP-80 GP/4	↔	Złącze kablowo-pomiarowe - zgodnie z instalacją elektryczną
	Hydrant zewnętrzny	↔	Naszedzenia kompensacyjne

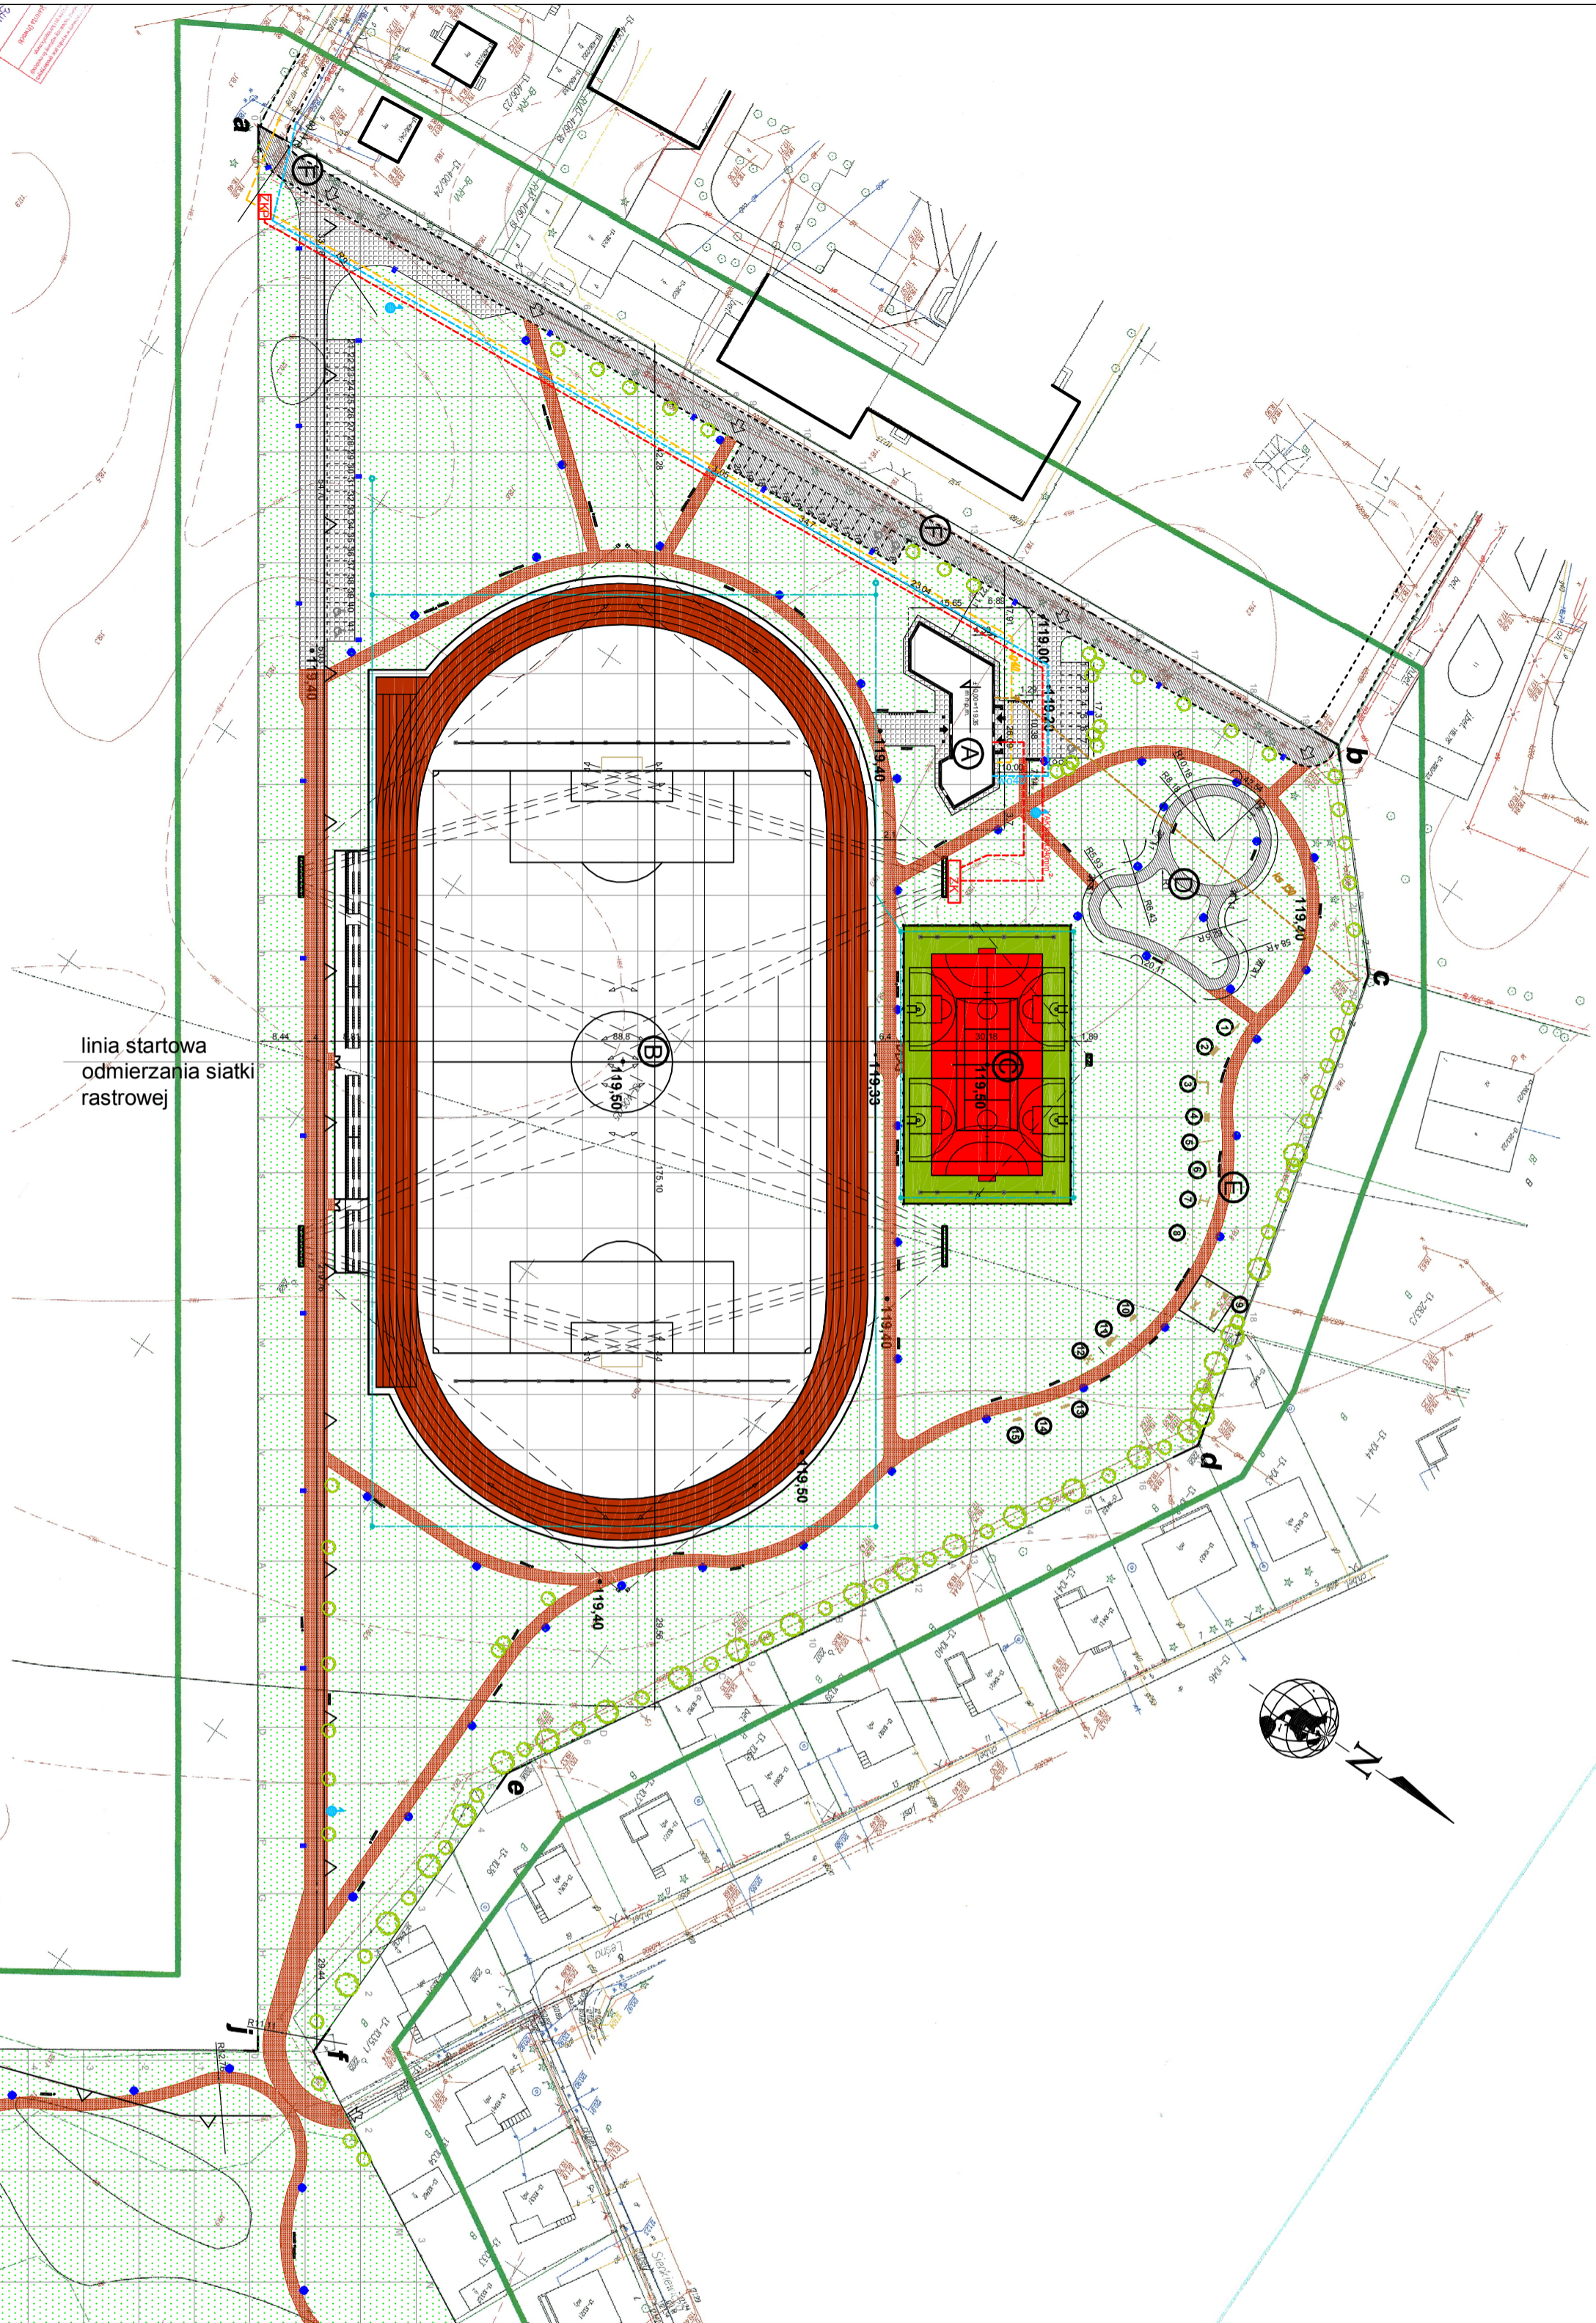

linia startowa odmierzenia siatki rastrowej

OBSZAR ODDZIAŁYWANIA INWESTYCJI ZAMYKA SIĘ NA DZIAŁCE NR EWID.406/25 (TEREN INWESTYCYJNY)

<p>PROJEKT KOMPLEKSU SPORTOWO-REKREACYJNEGO 05-340 KOLBIEL, DZ. NR EWID. 406/25</p> <p>GMINA KOLBIEL UL. SZKOŁNA 1, 05-340 KOLBIEL</p>	
<p>PROJEKT ZAGOSPODAROWANIA TERENU</p> <p>skala 1:1000</p>	
ARCHITEKTONICZNA	PROJEKTOWAŁ
PAWEŁ PŁYWAŁCZ	PROJEKTOWAŁ
137/LBOKK/2015	PROJEKTOWAŁ
HENRYK KOZŁUCH	PROJEKTOWAŁ
GP.4224/17-15/78	PROJEKTOWAŁ
ANETA MAZUR	PROJEKTOWAŁ
PIOTR BOSEK	PROJEKTOWAŁ
LUB/0107/PWOS/12	PROJEKTOWAŁ
PIOTR JEZYSZKOWSKI	PROJEKTOWAŁ
LUB/0192/PDCE/08	PROJEKTOWAŁ
MAREK ZAŁĘWSKI	PROJEKTOWAŁ
LUB/0115/PDCE/09	PROJEKTOWAŁ
LUB/0115/PDCE/09	PROJEKTOWAŁ

Mater. projekt. sporz. i złoż. w formie elektronicznej i papierowej, data: 04.02.2015 r. (Dz. Urz. 2008, Nr 29, poz. 63) z późn. zmianami; sporz. w formie elektronicznej