


PRZEKRÓJ 1-1
SKALA 1:100

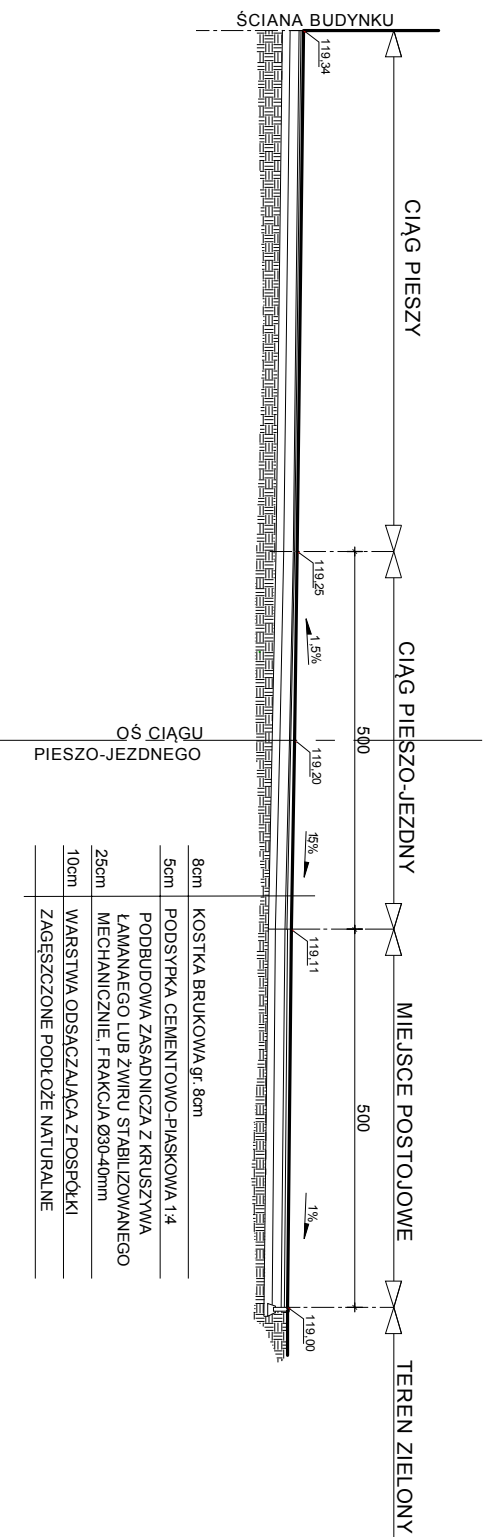

LEGENDA

- LINIA GRANICZNA MIEJSCA POSTOJOWEGO
- - - LINIA UMOWNA MIEJSCA POSTOJOWEGO (bez wyznaczenia w terenie)
- Ⓐ PROJEKTOWANY BUDYNEK REKREACYJNO-SZATNIOWY
- ⓕ PROJEKTOWANY CIĄG JEZDNY ASFALTOWY
- 119,20 PROJEKTOWANA RZĘDNA WYSOKOŚCIOWA

POZOSTAŁE OZNACZENIA GRAFICZNE WG
PROJEKTU ZAGOSPODAROWANIA TERENU

CENTRUM PROJEKTOWO - BUDOWLANE "BUDPLAN" www.budplan.pl
ul. Warszawska 59, 21-400 Łuków

PROJEKT KOMPLEKSU
SPORTOWO-REKREACYJNEGO
05-340 KOŁBIEL, DZ. NR EWID. 406 / 25

GMINA KOŁBIEL
UL. SZKOLNA 1, 05-340 KOŁBIEL

NADZWIĄZANIE		SKALA	
ZAGOSPODAROWANIE PARKINGÓW PRZY BUDYNKU		1:500	
BUDOWA			
ARCHITEKTONICZNA			
SPECJALNOŚĆ	PROJEKTANT	PODRZĘD	
architektura	PAWEŁ PLYWACZ		
Nr uprawnień	137/LBOKK/2015		
sprawdzający architektura	HENRYK KOZUCH		
Nr uprawnień	GP.4224/17-15/76		
Opracowała	ANETA MAZUR		
LUTYŃCZYŃSKA 2 GRUDNIA 2015			