


PRZEKRÓJ 1-1  
SKALA 1:100

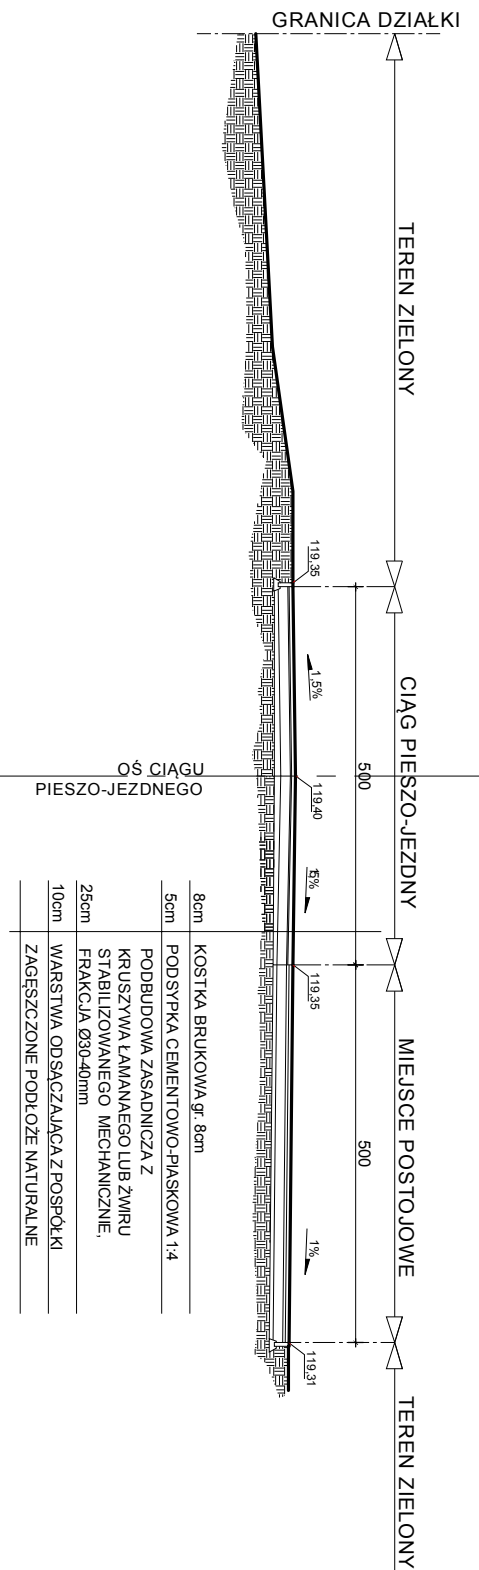

8cm	KOSTKA BRUKOWA gr. 8cm
5cm	PODSYPKA CEMENTOWO-PIASKOWA 1:4
	PODBUDOWA ZASADNICZA Z
	KRUSZYWA ŁAMANAEGO LUB ZWIARU
	STABILIZOWANEGO MECHANICZNIE.
25cm	FRAKCJA Ø30-40mm
10cm	WARSTWA ODŚACZAJĄCA Z POSPÓLKI
	ZAGĘSZCZONE PODŁOŻE NATURALNE

LEGENDA

- LINIA GRANICZNA MIEJSCA POSTOJOWEGO
  - - - LINIA UMOWNA MIEJSCA POSTOJOWEGO (bez wyznaczenia w terenie)
  - Ⓢ PROJEKTOWANY CIĄG JEZDNY ASFALTOWY
  - PROJEKTOWANA RZĘDNA WYSOKOŚCIOWA
- POZOSTAŁE OZNACZENIA GRAFICZNE WG PROJEKTU ZAGOSPODAROWANIA TERENU

CENTRUM PROJEKTOWO - BUDOWLANE "BUDPLAN" www.budplan.pl ul. Warszawska 59, 21-400 Łuków		SKALA 1:250	
NADANY CZYNNIKI WIAZUJĄCE			
PROJEKT KOMPLEKSU SPORTOWO-REKREACYJNEGO 05-340 KOŁBIEL, DZ. NR EWID. 406 / 25		GMINA KOŁBIEL UL. SZKOLNA 1, 05-340 KOŁBIEL	
NADANY EGZEMPLARZ			
ARCHITEKTONICZNA			
SPECJALNOŚĆ	PROJEKTANT	PODRZĘD	
projektant architektura	PAWEŁ PLYWACZ		
Nr uprawnień	137/LBOKK/2015		
sprawdzający architektura	HENRYK KOZUCH		
Nr uprawnień	GP.4224/17-15/76		
Opracowała	ANETA MAZUR		
ŁUKÓW, 2 GRUDNIA 2015			