


ELEWACJA PÓŁNOCNO-ZACHODNIA - LOKALIZACJA CZERPNI I WYRZUTNI

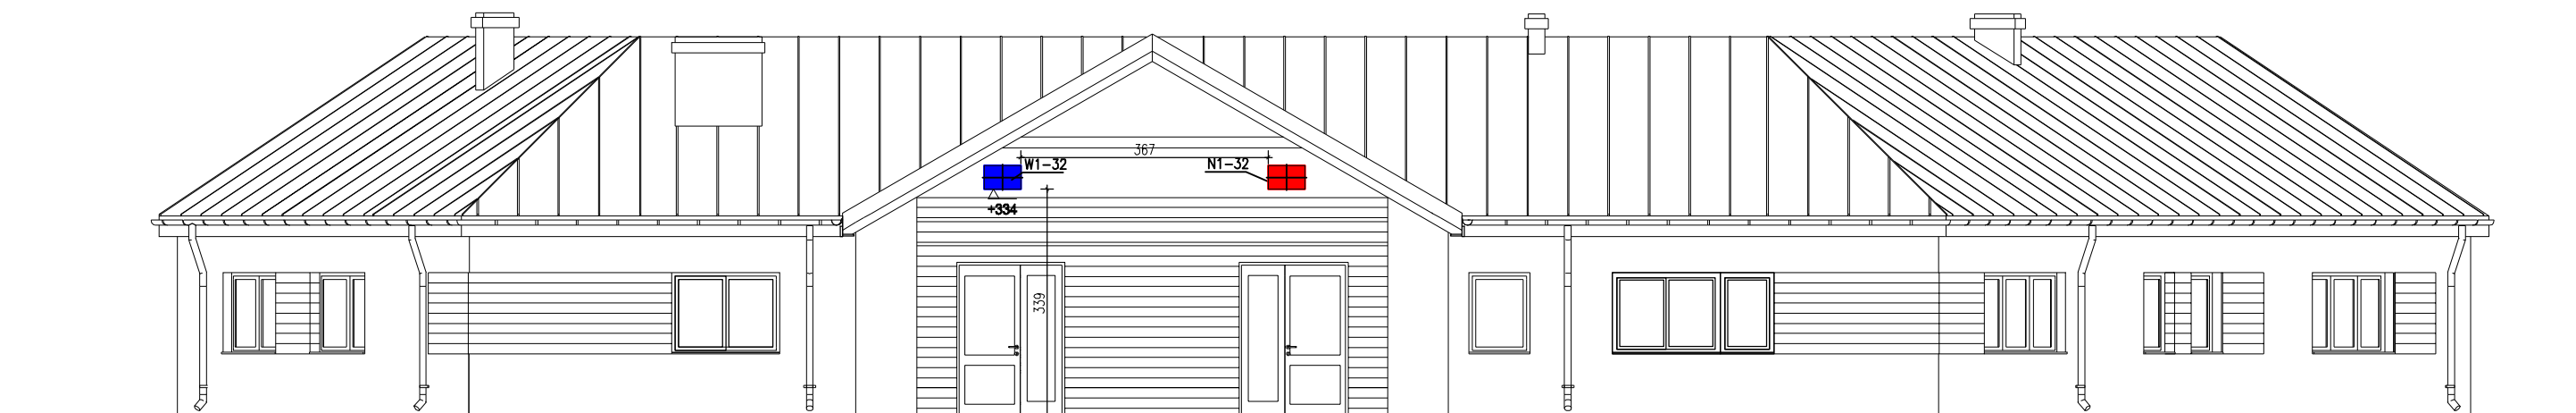

CENTRUM PROJEKTOWO - BUDOWLANE "BUDPLAN" www.budplan.pl
ul. Warszawska 59, 21-400 Łuków

NAZWA I ADRES INWESTORA

BUDYNEK SPORTOWO-REKREACYJNY
05-340 KOŁBIEL, DZ. NR EWID. 406/ 25

INWESTOR

GMINA KOŁBIEL
UL. SZKOLNA 1, 05-340 KOŁBIEL

NAZWA RYSUNKU:

WENTYLACJA MECHANICZNA - LOKALIZACJA WYRZUTNI I CZERPNI

SKALA:

1:100

BRANŻA:

SANITARNA

SPECJALNOŚĆ:

sanitarna projektant

PROJEKTANT:

PIOTR BOSEK

PODPIS:

Nr uprawnień

LUB/0107/PWOS/12

ŁUKÓW, 2 GRUDNIA 2015