

**MAPA DO CELÓW PROJEKTOWYCH**  
 Nr ew. zgłoszenia GK.III.6640.1.3060.2015  
 Miejscowość : Dobrzyniec, dz.16, 44  
 Jednostka ewidencyjna : 141705\_2 : Kotłbiel  
 Obręb : 141705\_2.0007 : Dobrzyniec  
 Skala 1:500  
 Ark. mapy zasadniczej : numeryczna  
 Układ współrzędnych płaskich 2000 strefa 7  
 Układ wysokości Kronstadt 86  
 Stan na dzień 24.09.2015r.

Nie wyklucza się istnienia na terenie również urządzeń podziemnych, które nie zostały zgłoszone do inwentaryzacji geodezyjnej.

Treść mapy w obszarze oznaczonym kolorem pomarańczowym w zakresie granic działek ewidencyjnych, konturów użytków gruntowych, konturów klas glebowych jest zgodna z treścią mapy ewidencyjnej.

Mapa została wykonana bez ustalenia obciążeń, o których mowa w § 80.4 rozporządzenia MSWiA z dnia 09.11.2011r.

Mapa niniejsza nie może służyć do projektowania budynków w odległości nie większej niż 4,0 m od granicy.


**GEOPIXEL** w  
 USŁUGI GEODEZYJNE  
 inż. Lukasz Bokas  
 08-400 Garwolin, ul. Kościuszki 52 lok. 8  
 tel/fax: 23 682 14 14, 501 522 526  
 NIP: 626-195-35-42; e-mail: geopixel@o2.pl

**GEODETA UPRAWNIONY**  
 inż. Lukasz Bokas  
 nr upraw. 21887

**WYKAZ WSPÓLRZĘDNYCH PUNKTÓW**

Nr	X	Y
1	5775971,90	7531170,50
2	5775986,72	7531216,30
3	5776001,35	7531265,14
4	5776014,67	7531309,87
5	5776029,93	7531360,99
6	5776043,78	7531409,46

**PROJEKTANT**  
 INSTALACJI ELEKTRYCZNYCH  
 inż. Feliks Leszek Culek  
 ul. Powstańców 42/41/05/06/06  
 05-310 Kalisz, Miłow 9A

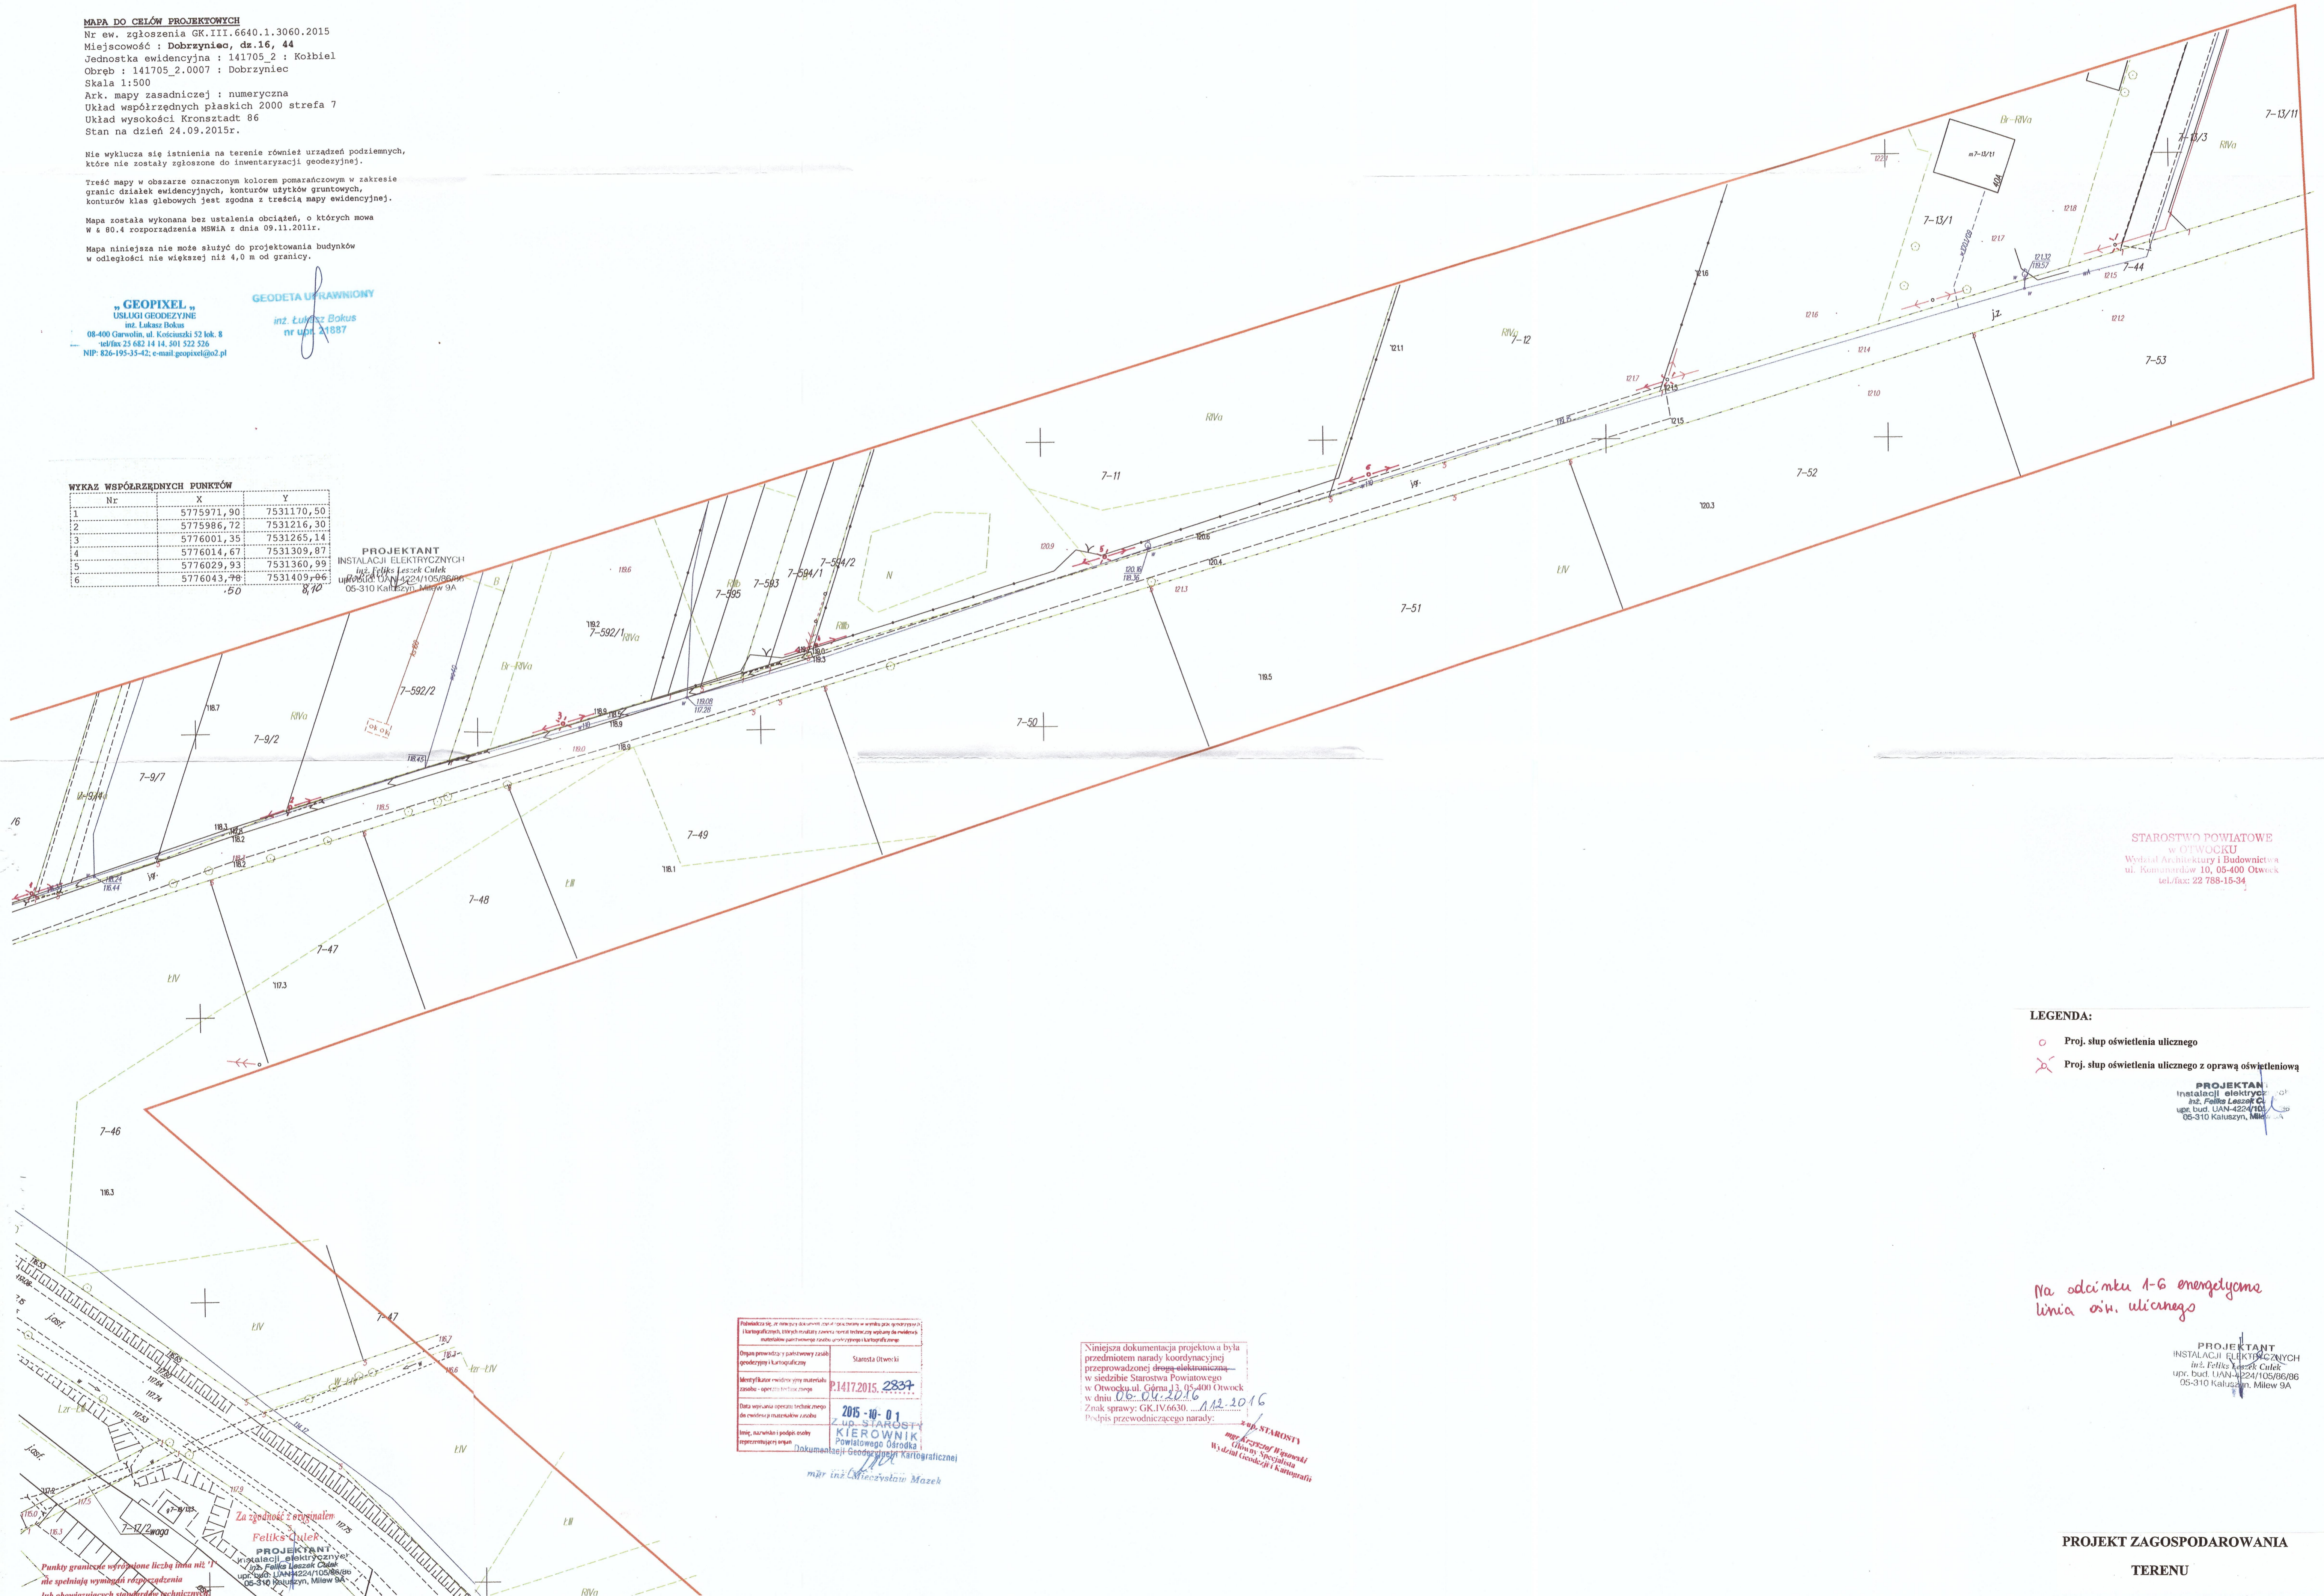

STAROSTWO POWIATOWE  
 w OTWOCKU  
 Wydział Architektury i Budownictwa  
 ul. Komandorów 10, 05-400 Otwock  
 tel./fax: 22 788-15-34

- LEGENDA:**
- Proj. słup oświetlenia ulicznego
  - ⊗ Proj. słup oświetlenia ulicznego z oprawą oświetleniową

**PROJEKTANT**  
 Instalacji elektrycznych  
 inż. Feliks Leszek Culek  
 upr. bud. LAN-4224/105/06/06  
 05-310 Kalisz, Miłow 9A

*Na odcinku 1-6 energetyczna linia ośw. ulicznego*

Opis powstania i państwowego zasobu geodezyjnego i kartograficznego  
 Słowo: Otwock  
 Identyfikator ewidencyjny numeru: P.14172015.2839  
 Data wykonania operacji techn. mapy: 2015-10-01  
 Imię, nazwisko i podpis osoby reprezentującej organ: inż. Feliks Leszek Culek  
 Dokumentacja: Geodezyjna Kartograficzna  
 mgr inż. Michał Mazek

Niniejsza dokumentacja projektowa była przedmiotem narady koordynacyjnej przeprowadzonej drogą elektroniczną w siedzibie Starostwa Powiatowego w Otwocku ul. Główna 13, 05-400 Otwock w dniu 08.09.2016  
 Znak sprawy: GK.IV.6630.112.2016  
 Podpis przewodniczącego narady: [Podpis]  
 Starosta Powiatu  
 inż. Feliks Leszek Culek  
 Wydział Geodezji i Kartografii