


GMINA KOŁBIEL

ul. Szkoła 1


05-340 Kołbiel

NIP 022-0740-00 REGON 14150000

# Wyrys z Miejscowego Planu Zagospodarowania Przestrzennego części wsi Kołbiel dla działek o nr 17/8, 18/14, 18/8, 19/3, 20/3, 21/3, 22/3, 23/11, 24/11, 19/5, 20/5, 21/5, 22/5, 23/14 Skala 1:1000

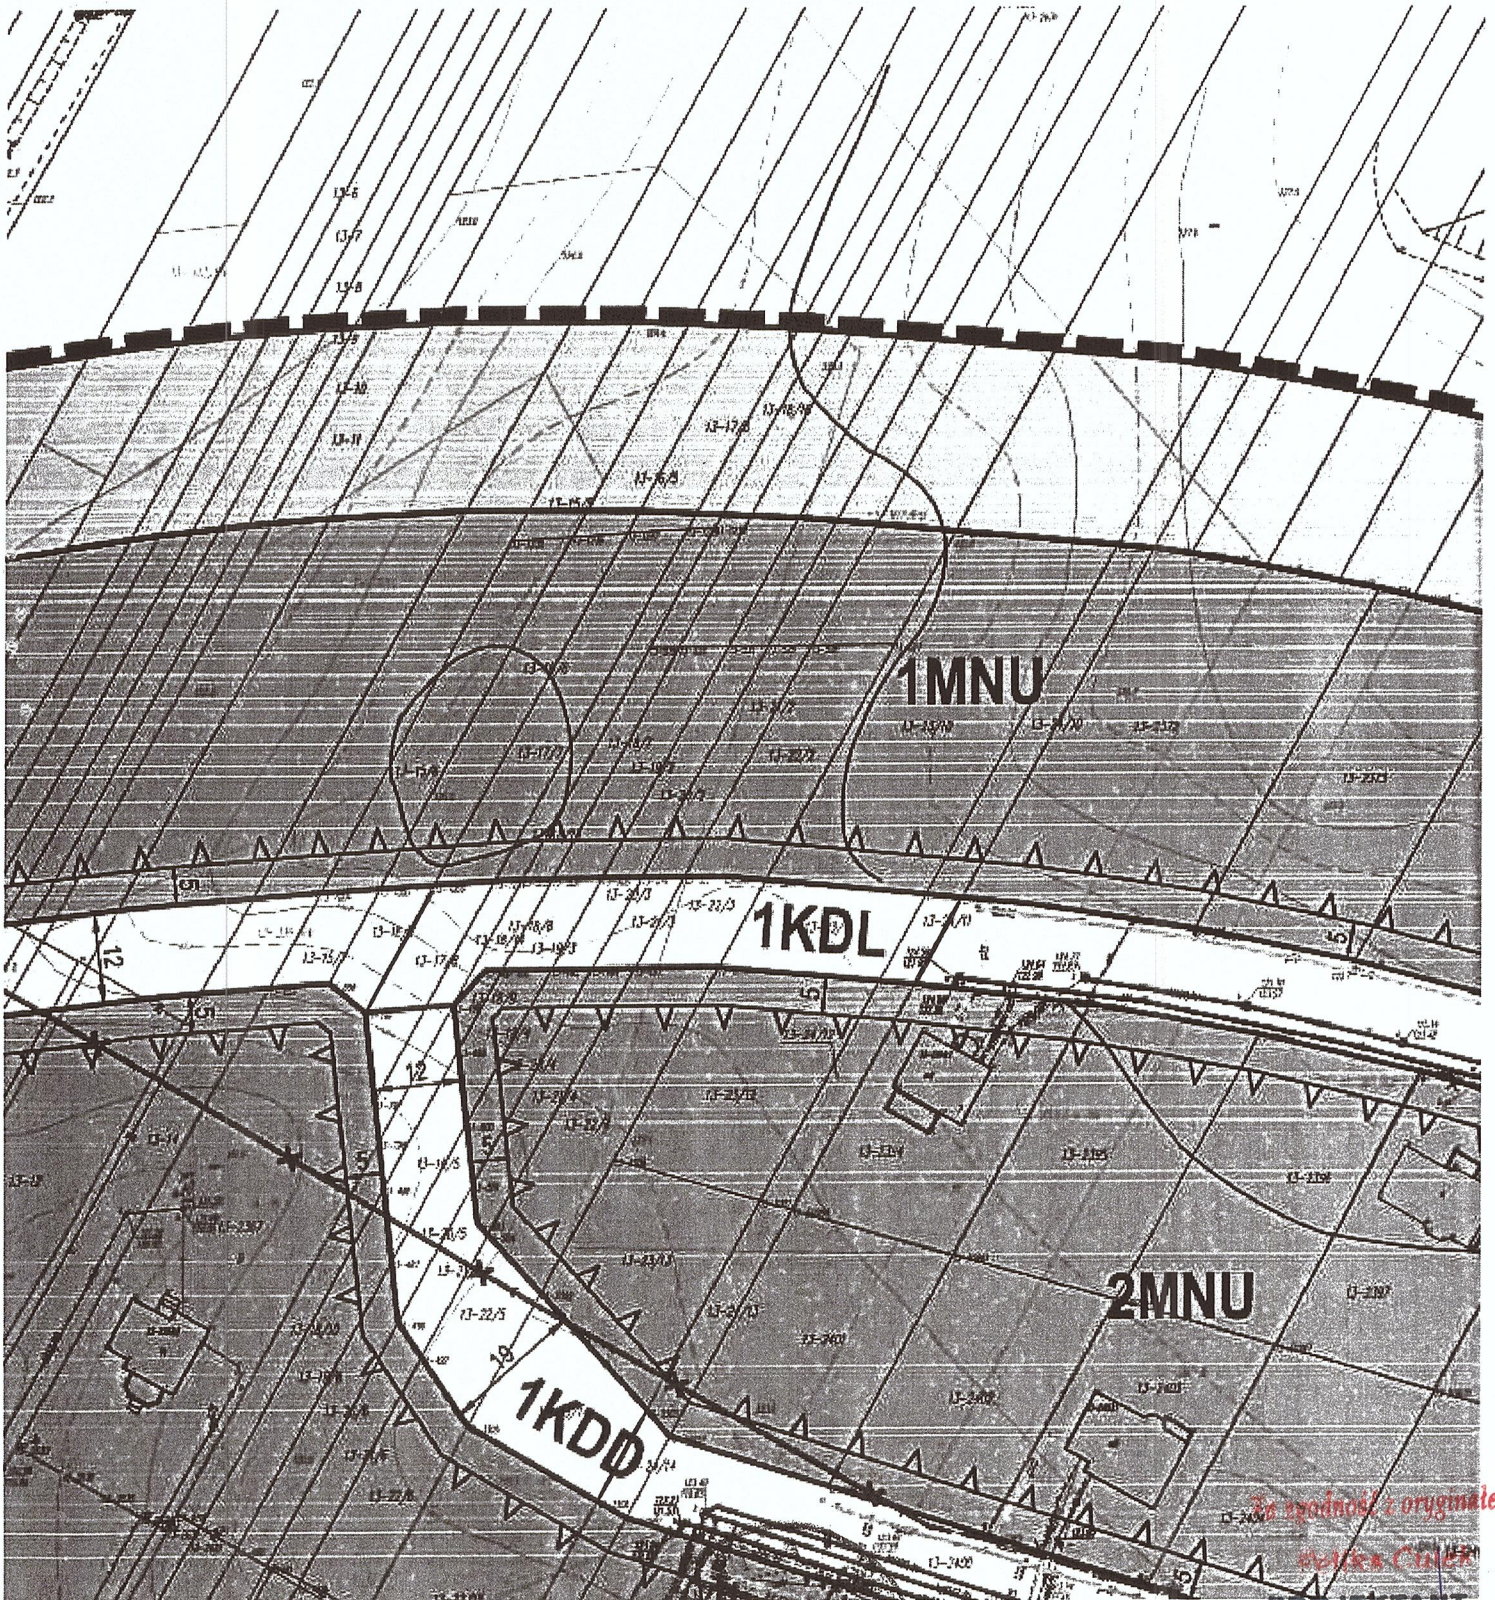

Świerdzam zgodność odpisu  
z oryginałem  
Kołbiel dn. 11.05.2010

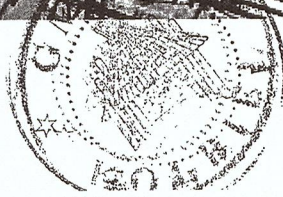

**Z up. WÓJTA**  
Ewa Mazek  
Zastępca Wójta

**PROJEKTANT**  
Instalacji elektrycznych  
Inż. Feliks Leszek Cylik  
upr. bud. UAN-4224/05/86/86  
05-310 Kuluszyn, Miłow 9A