


**ELEWACJA
WSCHODNIA**

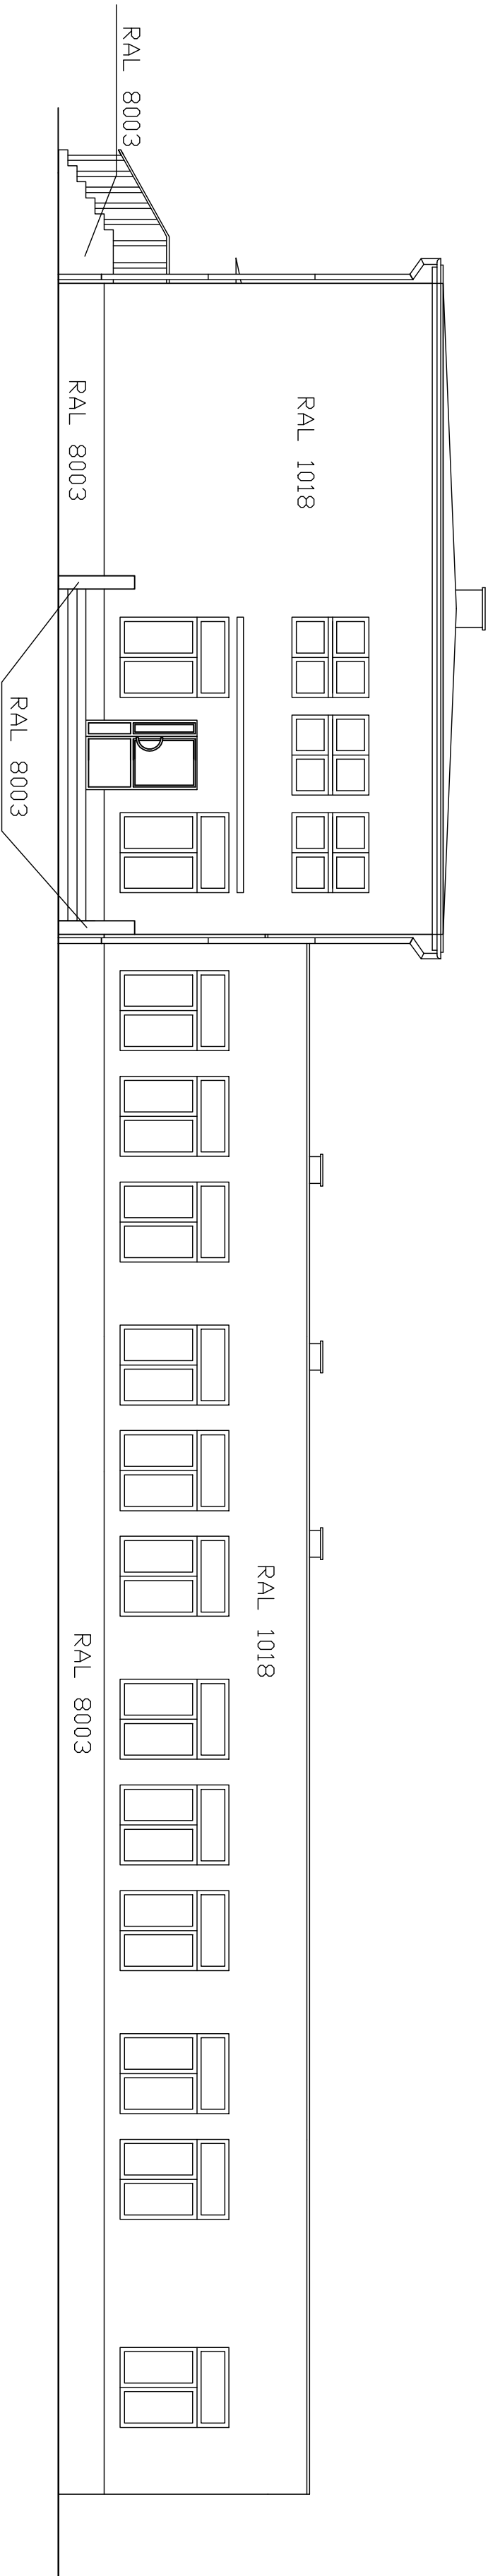

**ELEWACJA
ZACHODNIA**

Temat	PROJEKT AUTOMATYK ROZBUDOWY		A5
Obiekt	BUDOWA ROZBUDOWA W OZBROJENIE		
Opis budowy	Ciepłota 01.12.19 w 4277 Ciepłota		
Inwestor	Gmina Łódź ul. Bełchowska 1 (65-540) Łódź		
Projektant	mgr inż. Maciej Frank	mgr inż. Krzysztof	
Opis	mgr inż. Maciej Frank		
Typ	ELEWACJE		
Wzrost	SKALA 1:100		
Wzrost	WZROST 200		