


MAPA SYTUACYJNO-WYSOKOŚCIOWA
z geodezyjną horyzontacją urządzeń podziemnych

Skala 1:500

woj. łódzkie
pow. piotrkowski
m. Sulejów
ul. Podole
02

Wykonano na podstawie mapy s-f-wyr.
Granice wg danych w ankiecie s-f
Mapę uzgodniono w ZUDP.

MAPA SŁUŻY DO CELÓW PROJEKTOWYCH
Aktualna na dzień: 1985
Układ współrzędnych 1985
Początek odliczenia krzywizn: 60°

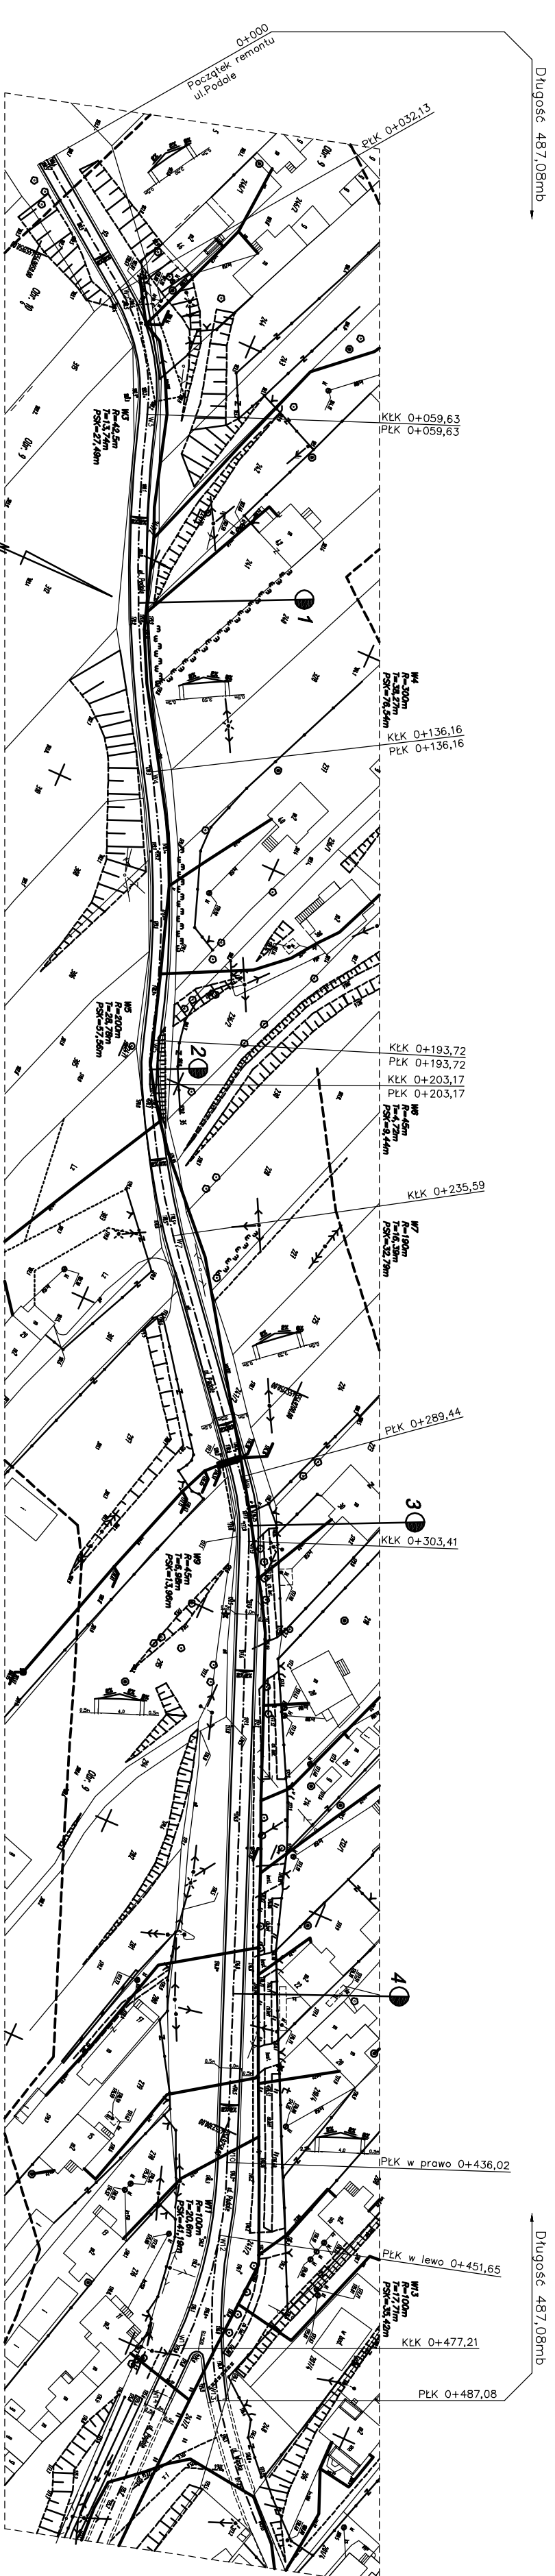

Długość 487,08mb

Długość 487,08mb

W1	X=5549044,04 Y=4551931,17	W2	X=5549059,92 Y=4551930,19	W3	X=5549055,77 Y=4551972,04	W4	X=5549117,71 Y=4552041,37	W5	X=5549140,99 Y=4552033,79	W6	X=8849144,50 Y=4552102,55	W7	X=5549162,19 Y=4552130,12
W8	X=5549199,40 Y=4552171,22	W9	X=5549203,54 Y=4552183,15	W10	X=5549233,22 Y=4552306,19	W11	X=5549280,81 Y=4552346,38	W12	X=5549258,07 Y=4552321,14	W13	X=5549272,17 Y=4552353,45	W14	X=5549280,62 Y=4552357,07

INWESTOR		Usługi Projektowe i Budowlane "MEG-BUD" 97-300 Piotrków Trp. ul. Stolarska 16	
OPROJOWANIE		Gmina Sulejów ul. Konecka 42, 97-330 Sulejów	
PROJEKT		Remont ul. Podole w Sulejowie – Etap II	
PROJEKTANT		mgr inż. Krzysztof Pabich	
PROJEKT		Projekt zagospodarowania terenu pasa drogowego	
PROJEKT		skala 1:500	
PROJEKT		UPRAWNIENIA LAD/0114/PWK/03	