

# PROJEKT PODJAZDU DLA OSÓB NIEPEŁNOSPRAWNYCH PRZY BUDYNKU KOMUNALNYM

SZEPLETOWO ULICA LIPOWA 1,

DZ. NR 69/2

SKALA 1:500



## LEGENDA

- ISTNIEJĄCY BUDYNEK KOMUNALNY
- ABCDE GRANICA OPRACOWANIA
- OGRODZENIE
- PODJAZD DLA NIEPEŁNOSPRAWNYCH
- ISTNIEJĄCY CHODNIK
- PROJEKTOWANE CHODNIKI
- ŚCIEŻKA Z PŁYT CHODNIKOWYCH
- MIEJSCA POSTOJOWE DLA NIEPEŁNOSPRAWNYCH
- POWIERZCHNIA BIOLOGICZNIE CZYNNA
- PROJEKTOWANA ZIELEŃ NISKA I WYSOKA
- PROJEKTOWANE ŁAWKI I ŚMIETNIKI

BIURO USŁUG INWESTYCYJNYCH

Projekt: PROJEKT PODJAZDU DLA OSÓB NIEPEŁNOSPRAWNYCH PRZY BUDYNKU KOMUNALNYM

Adres inwestycji: SZEPLETOWO ULICA LIPOWA 1, DZ. NR 69/2


Rysunek: PROJEKT ZAGOSPODAROWANIA TERENU

Inwestor: Gmina Szepietowo, 18-210 Szepietowo ul. Główna 6

Projektant arch. i konstrukcja: inż. Danuta Rudnicka nr. opr. B.1/12/88

Data: 12.10.2015 skala 1:500 nr. ns. 1

OŚWIADCZAM, IŻ NIE DOKONANO ŻADNYCH ZMIAN NA MAPIE DO CEŁÓW PROJEKTOWYCH

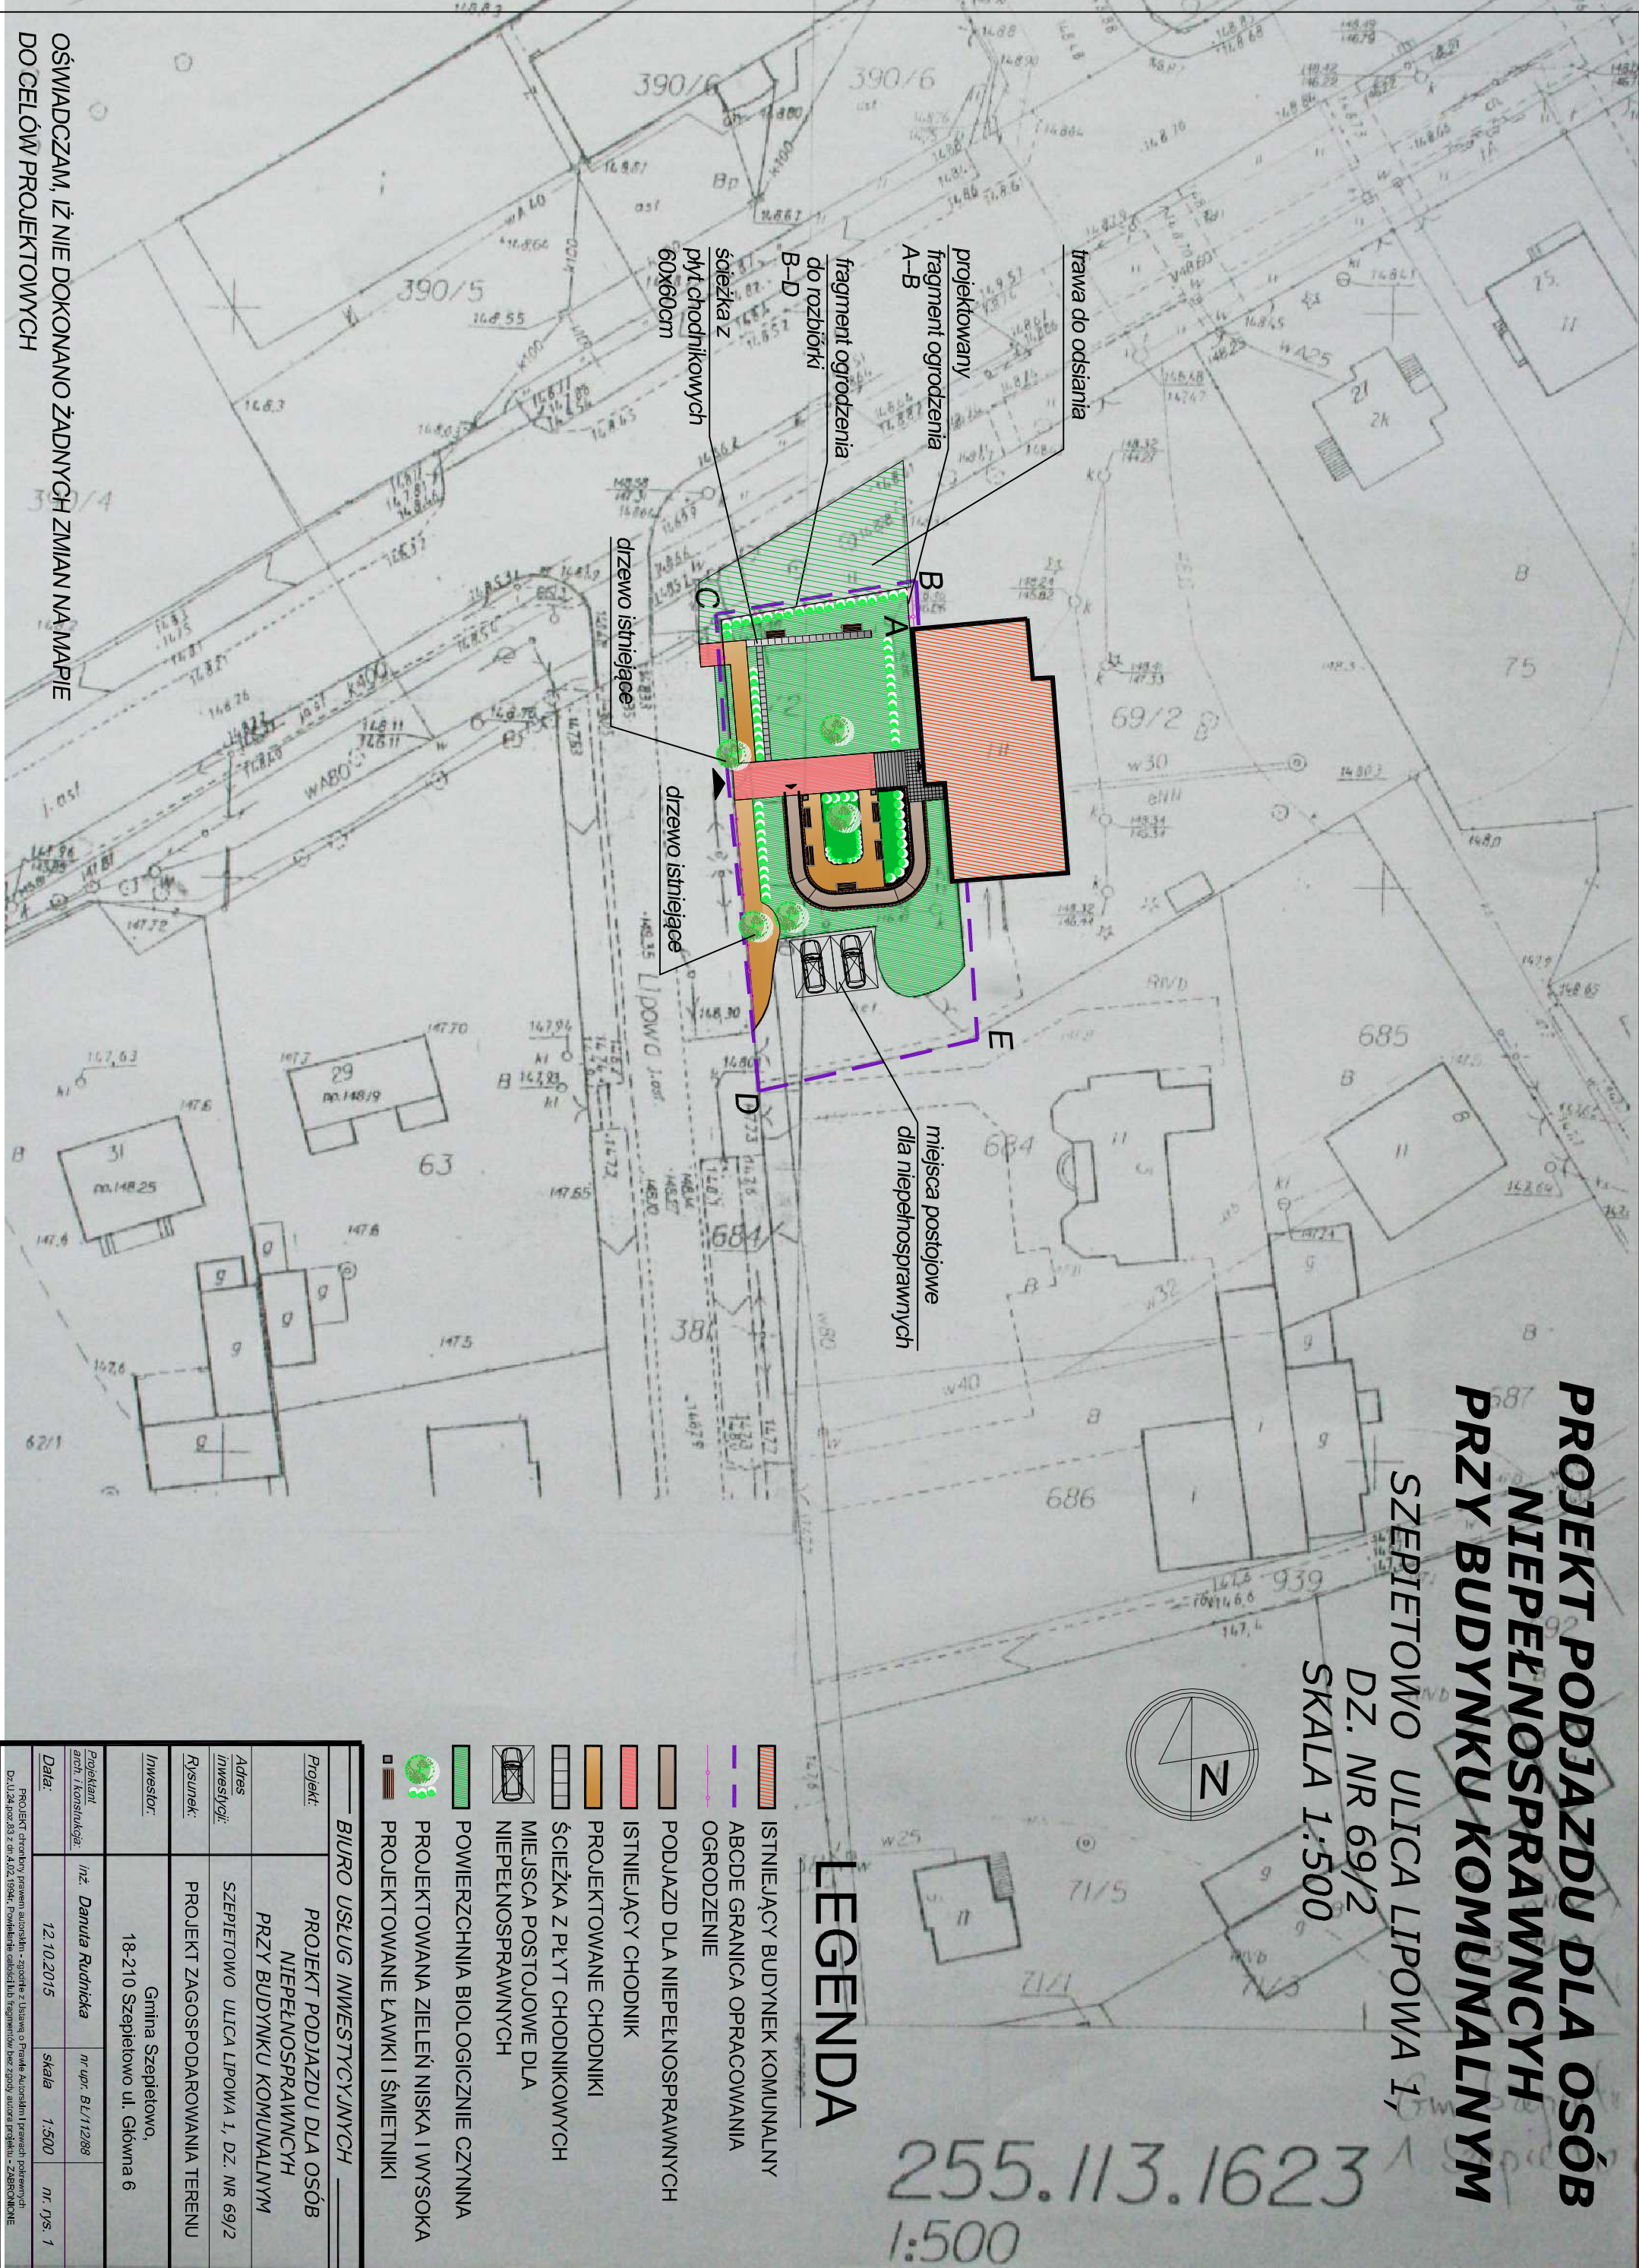

255.113.1623  
1:500