


**LEGENDA**

A,B...H	zakres opracowania
1.	boisko do piłki nożnej
2.	plac zabaw
3.	dawny dziedzińiec
4.	ruiny pałacu
5.	ruiny spichlerza
6.	ruiny stajni
7.	ławka
8.	kosz na śmieci
	nawierzchnia żwirowa
	nawierzchnia żwirowa z obrzeżem kamiennym
	zielen istniejąca
	wjazd i wejście na działkę
	proj. lampy oświetleniowe

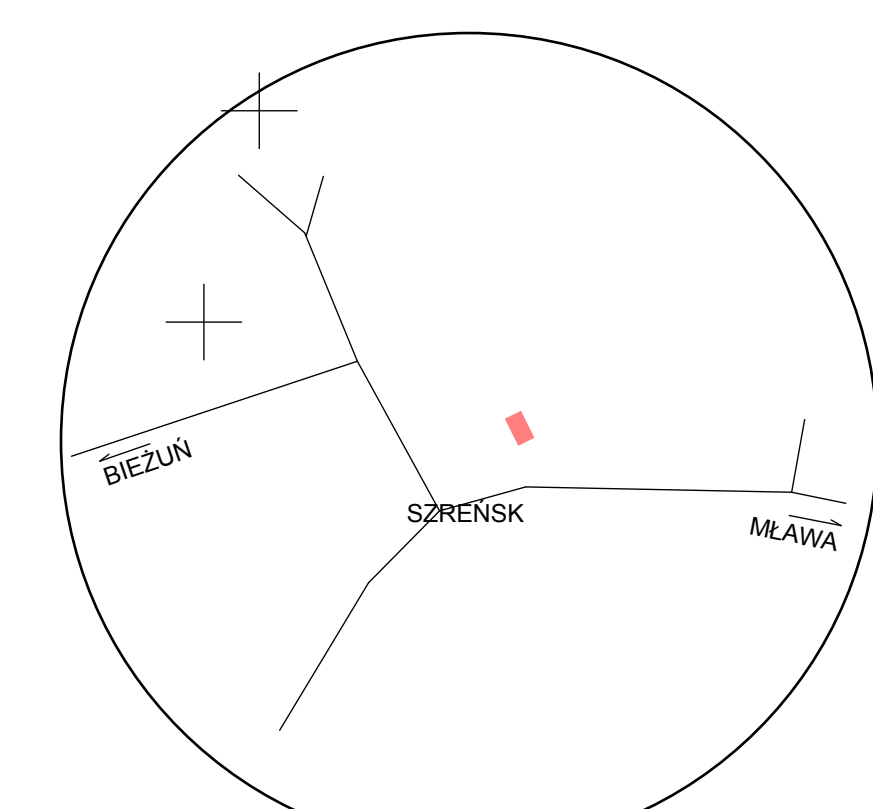

ORIENTACJA 1:25 000

**architektonika**  
PRACOWNIA PROJEKTOWA

Opracował: mgr inż. arch. Monika Moszczyńska  
nr upr. MA/028/13

Inwestycja: Rewitalizacja zabudowanego parku pałacowego w Szreńsku  
Temat rysunku: plan zagospodarowania terenu  
Inwestor: Gmina Szreńsk  
Lokalizacja: Szreńsk, dz. nr ewid. 783.784.750 1733.727/1

faza: proj. budowlany  
skala: 1:500 data: luty 2018

rys. nr **PZT-1**