

Mapa do celów projektowych

Wieś : Belno dz.Nr ew. 218/1
 Gm. : Zagnańsk
 Woj. : świętokrzyskie

Obręb : 2 Belno
 Mapa : 144.131.1224 zakres: A-4; B-5;
 Skala 1 : 500


Stan aktualny na dzień 2.06.2008 r.
 Granicę działki przyjęto z ew. gruntów
 Wykonawca :

GEODETA UPRAWNIENY
 Nr upraw. 16717
Ryszard Abram
 26-051 Samokłosewo-Plecholino 38A
 tel. 800-34-06

Starostwo Powiatowe w Kielcach
 Powiatowy Ośrodek Dokumentacji Geodezyjnej i Kartograficznej
 W obszarze oznaczonym linią według lokalizacji
 Dokonano aktualizacji mapy zasadniczej.
 Dokumenty z pomiaru i planimetryczną przyjęto do zasobu
 powiatowego w dniu 12.CZE.2008
 2209-3.1/2008
 Niniejsza mapa może służyć do celów projektowych.
 Projektowane obiekty budowlane wymagające pozwolenia na
 budowę podlegają wytyczeniu granicy, powołaniu i
 przez jednostki urzędowe. Dokumenty mają charakter
 17.CZE.2008
 Kielce, dn.

LEGENDA:

- ABCD - GRANICA OBSZARU OBJĘTEGO OPRACOWANIEM
- P - PARKING WRAZ Z WJAZDEM WG ODRĘBNEGO OPRACOWANIA
- Ł2 - PROJEKTOWANA ŁAWKA Z OPARCIEM szt.4
- (kółka) - PROJEKTOWANA ZIELEŃ NISKA (krzewy liściaste: bukszpany, forsycje, migdałowce i inne)
- (kropki) - PROJEKTOWANY ŻYWOPŁOT
- (kropki) - NIEPRZEKARCZALNA LINIA 10m OD OKIEN BUDYNKU MIESZKALNEGO

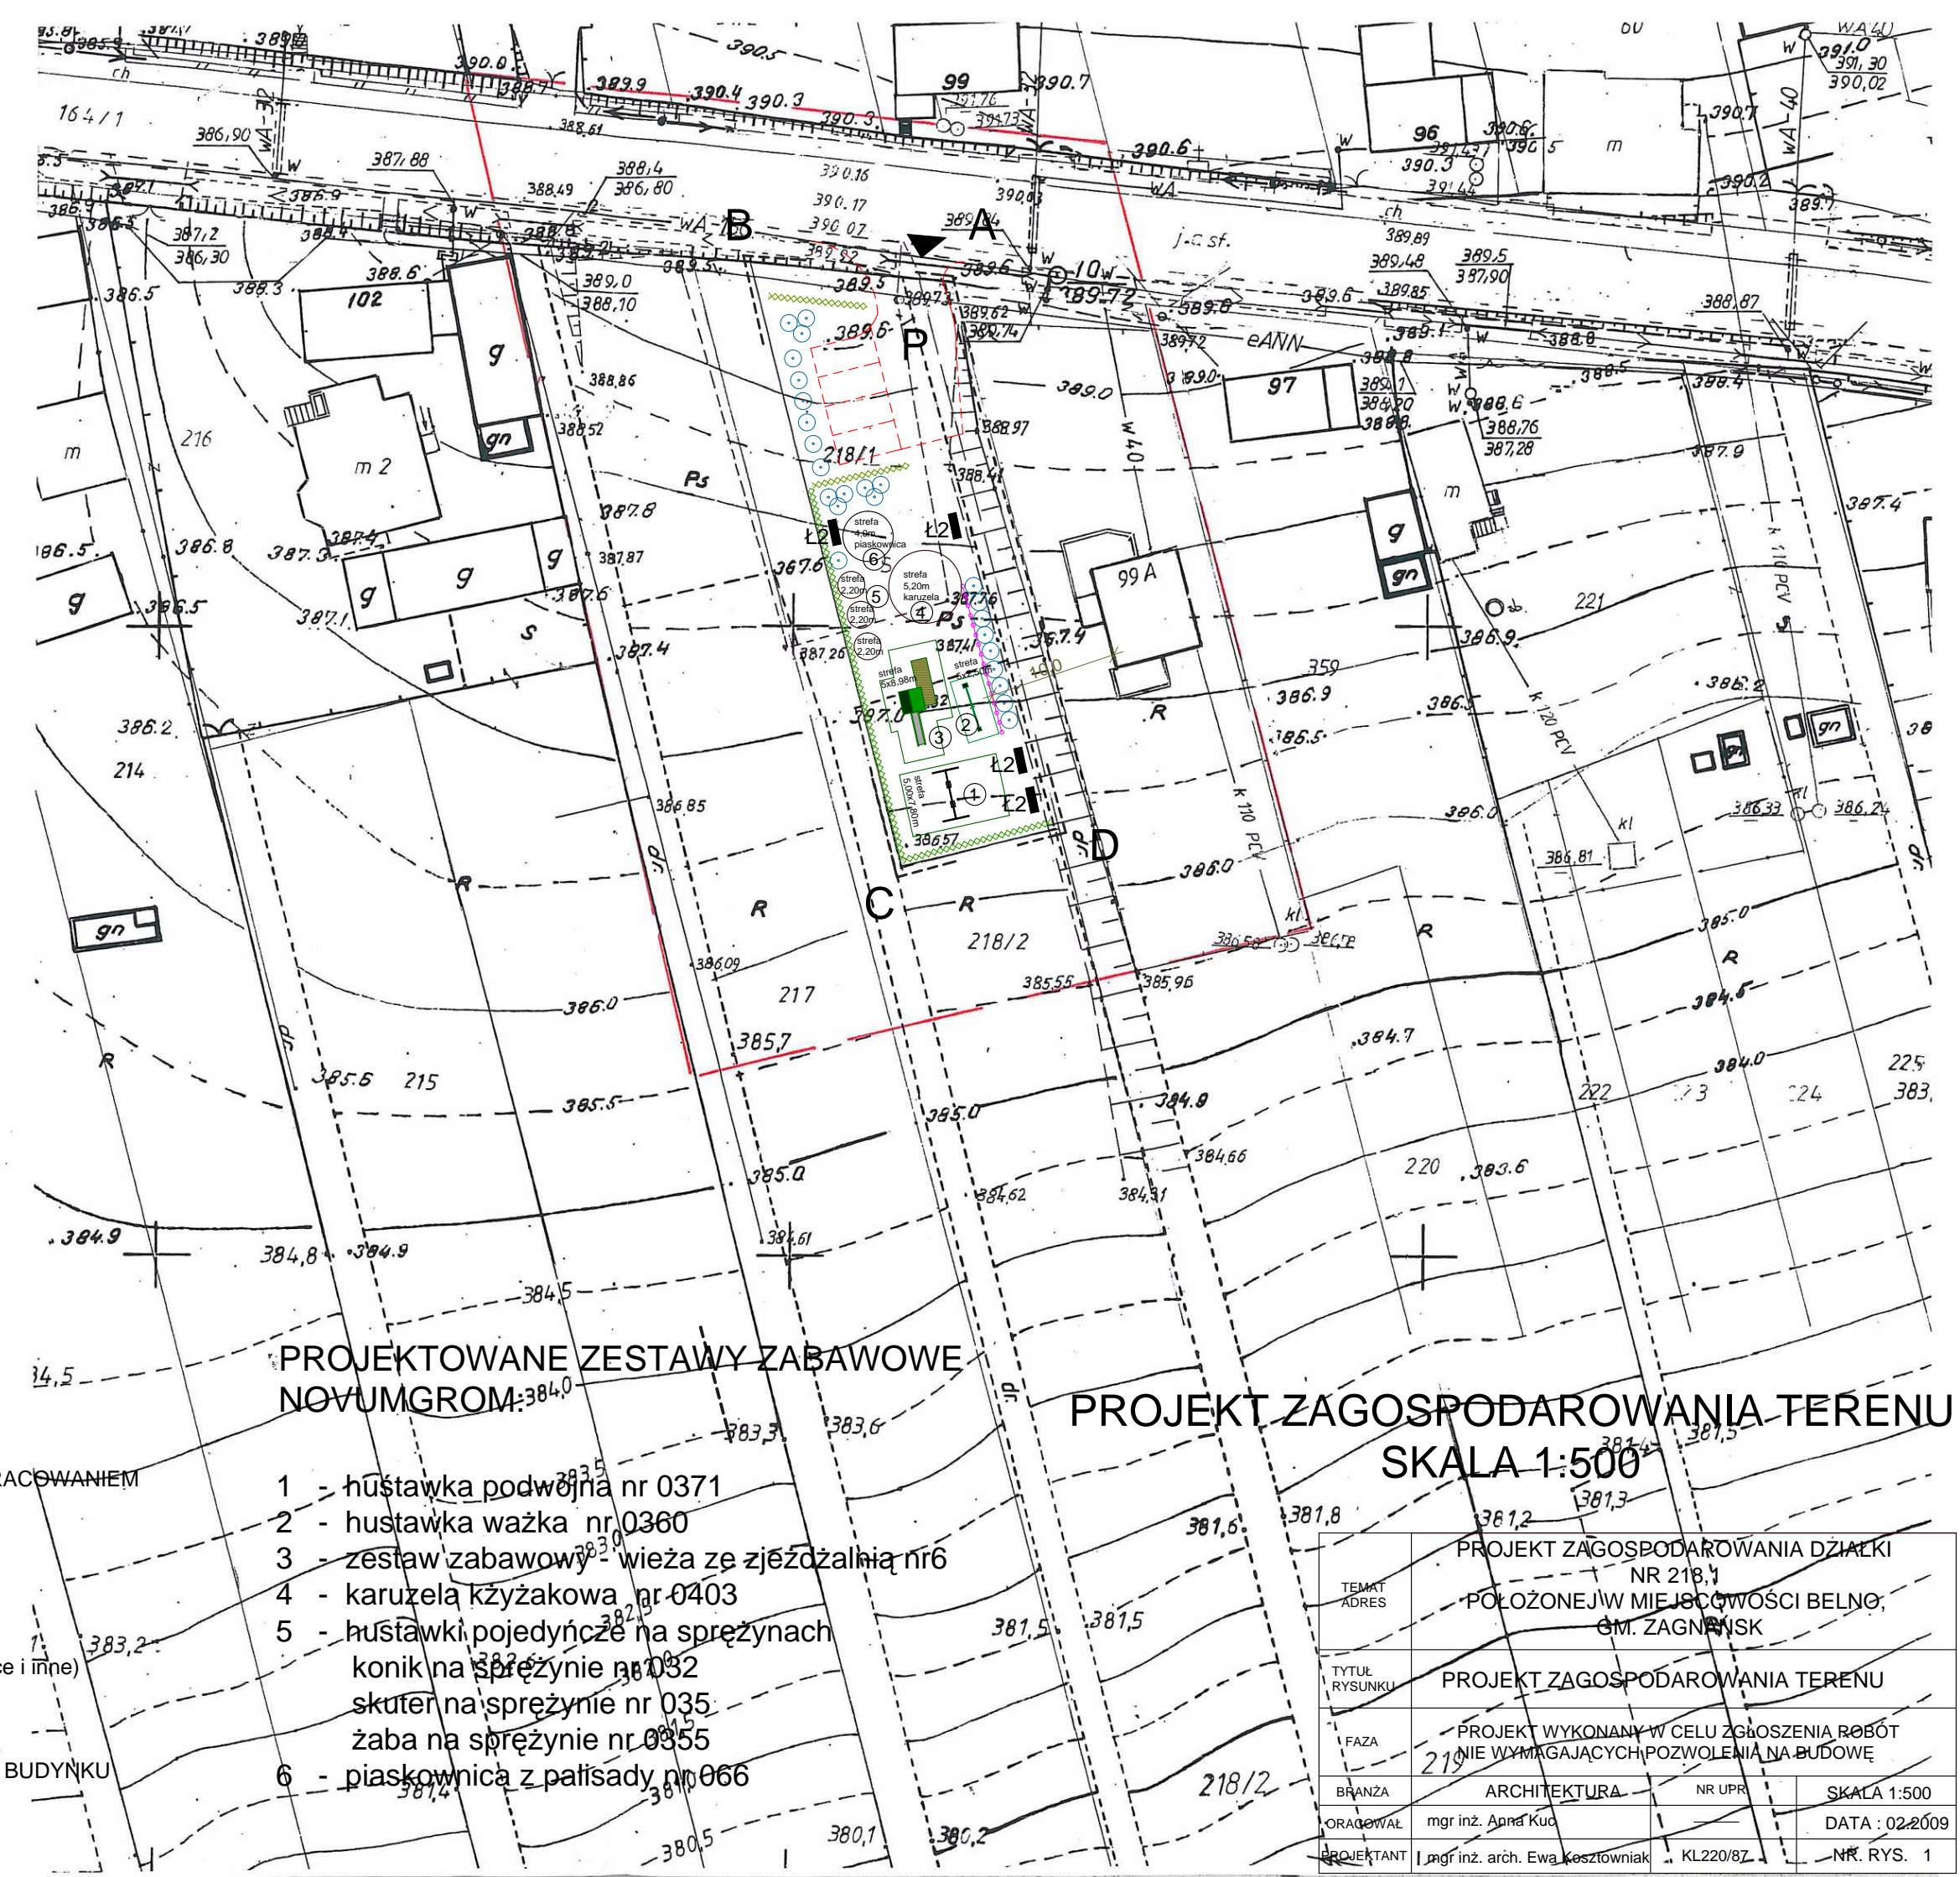

PROJEKTOWANE ZESTAWY ZABAWOWE
 NOVUMGROM:384,0
 PROJEKT ZAGOSPODAROWANIA TERENU
 SKALA 1:500

- 1 - huśtawka podwójna nr 0371
- 2 - huśtawka ważka nr 0360
- 3 - zestaw zabawowy wieża ze zjeżdżalnią nr6
- 4 - karuzelą kżyżakowa nr 0403
- 5 - huśtawki pojedyncze na sprężynach konik na sprężynie nr 032 skuter na sprężynie nr 035 żaba na sprężynie nr 0355
- 6 - piaskownica z palisady nr 066

TEMAT	PROJEKT ZAGOSPODAROWANIA DZIAŁKI NR 218/1		
ADRES	POŁOŻONEJ W MIEJSCOWOŚCI BELNO, GM. ZAGNAŃSK		
TYTUŁ RYSUNKU	PROJEKT ZAGOSPODAROWANIA TERENU		
FAZA	PROJEKT WYKONANY W CELU ZGŁOSZENIA ROBÓT NIE WYMAGAJĄCYCH POZWOLENIA NA BUDOWĘ		
BRANŻA	ARCHITEKTURA	NR UPR.	SKALA 1:500
ORAZOWAŁ	mgr inż. Anna Kuci		DATA : 02.06.2009
PROJEKTANT	mgr inż. arch. Ewa Kosztowniak	KL220/8Z	NR. RYS. 1