





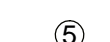
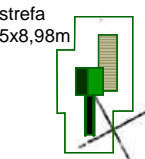
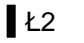


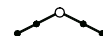


PROJEKT ZAGOSPODAROWANIA TERENU

SKALA 1:500

- PROJEKTOWANE URZĄDZENIA PLACU ZABAW, Z ZAZNACZENIEM STREFY BEZPIECZEŃSTWA WG KATALOGU FIRMY NOVUMGROM
- P - PIASKOWNICA OKRĄGŁA Z PALISADY WYS.0,30m (NR 066)
- M1 - ZESTAW ZABAWOWO-GIMNASTYCZNY (NR 6)
- M2 - HUŚTAWKA PODWÓJNA DREWNIANA (NR 038)
- M3 - KARUZELA KRZYŻAKOWA (NR 0403)
- M4 - ELEMENTY DO HUŚTANIA:
konik na sprężynie (nr 032),
słoń na sprężynie (nr 0354),
skuter na sprężynie (nr 035)
- M5 - HUŚTAWKA POJ. (nr 037)
- M6 - ZESTAW ZABAWOWO-GIMNASTYCZNY (NR 9)

LEGENDA:

- ABCD  GRANICE DZIAŁKI
-  ISTNIEJĄCE BUDYNKI MIESZKALNE
- S1 - PROJEKTOWANE SCHODY TERENOWE
-  WJAZD NA DZIAŁKĘ I PARKING WG ODRĘBNEGO OPRACOWANIA
-  PROJ. CIĄG PIESZY
-  PROJEKTOWANE PLACE ZABAW
-  PROJEKTOWANY STÓL DO TENISA STOŁOWEGO
-  PROJEKTOWANE BOISKO DO SIATKÓWKI
-  - PROJEKTOWANE URZĄDZENIA PLACU ZABAW, Z ZAZNACZENIEM STREFY BEZPIECZEŃSTWA
-  - PROJEKTOWANA ŁAWKA Z OPARCIEM szt.25
-  PROJ. ZIELEŃ WYSOKA I NISKA
-  - PROJEKTOWANE RZĘDNE TERENU
-  - PROJEKTOWANE PIŁKOCHWYTY wys.5,50m, 2 x 5 PRZESEŁ



ORIENTACJA 1:10 000

BRZÓZOWSKI
GEODEZA - INŻYNIERIA - NIERUCHOMOŚCI
 mgr inż. **Lukasz Brzozowski**
 25-378 Kielce ul. Zgoda 21
 NIP 657-250-55-20, REG. 260206102
 ☎ 504 406 696 ☎ 041 342 34 61

MAPA DO CELÓW PROJEKTOWYCH

SKALA 1:500

województwo: świętokrzyskie
 powiat: kielecki
 gmina: Zagnańsk
 obręb: ZAGNAŃSK
 działka nr: 731 (część)

sekcja: 144.131.2132 D-7,8 E-7,8
 144.131.2134 A-7,8 B-6,7
 C-6,7


Granice według ewidencji gruntów.

Kielce, dn. 23.05.08

Wykonał:

GEODETA UPRAWNIONY
 inż. **Zbigniew Brzozowski**
 25-044 Ł. J. J. Spółdzielcza 8/34
 Nr zaświadczenia 194

GEODETA
Zbigniew Brzozowski
 mgr inż. **Lukasz Brzozowski**

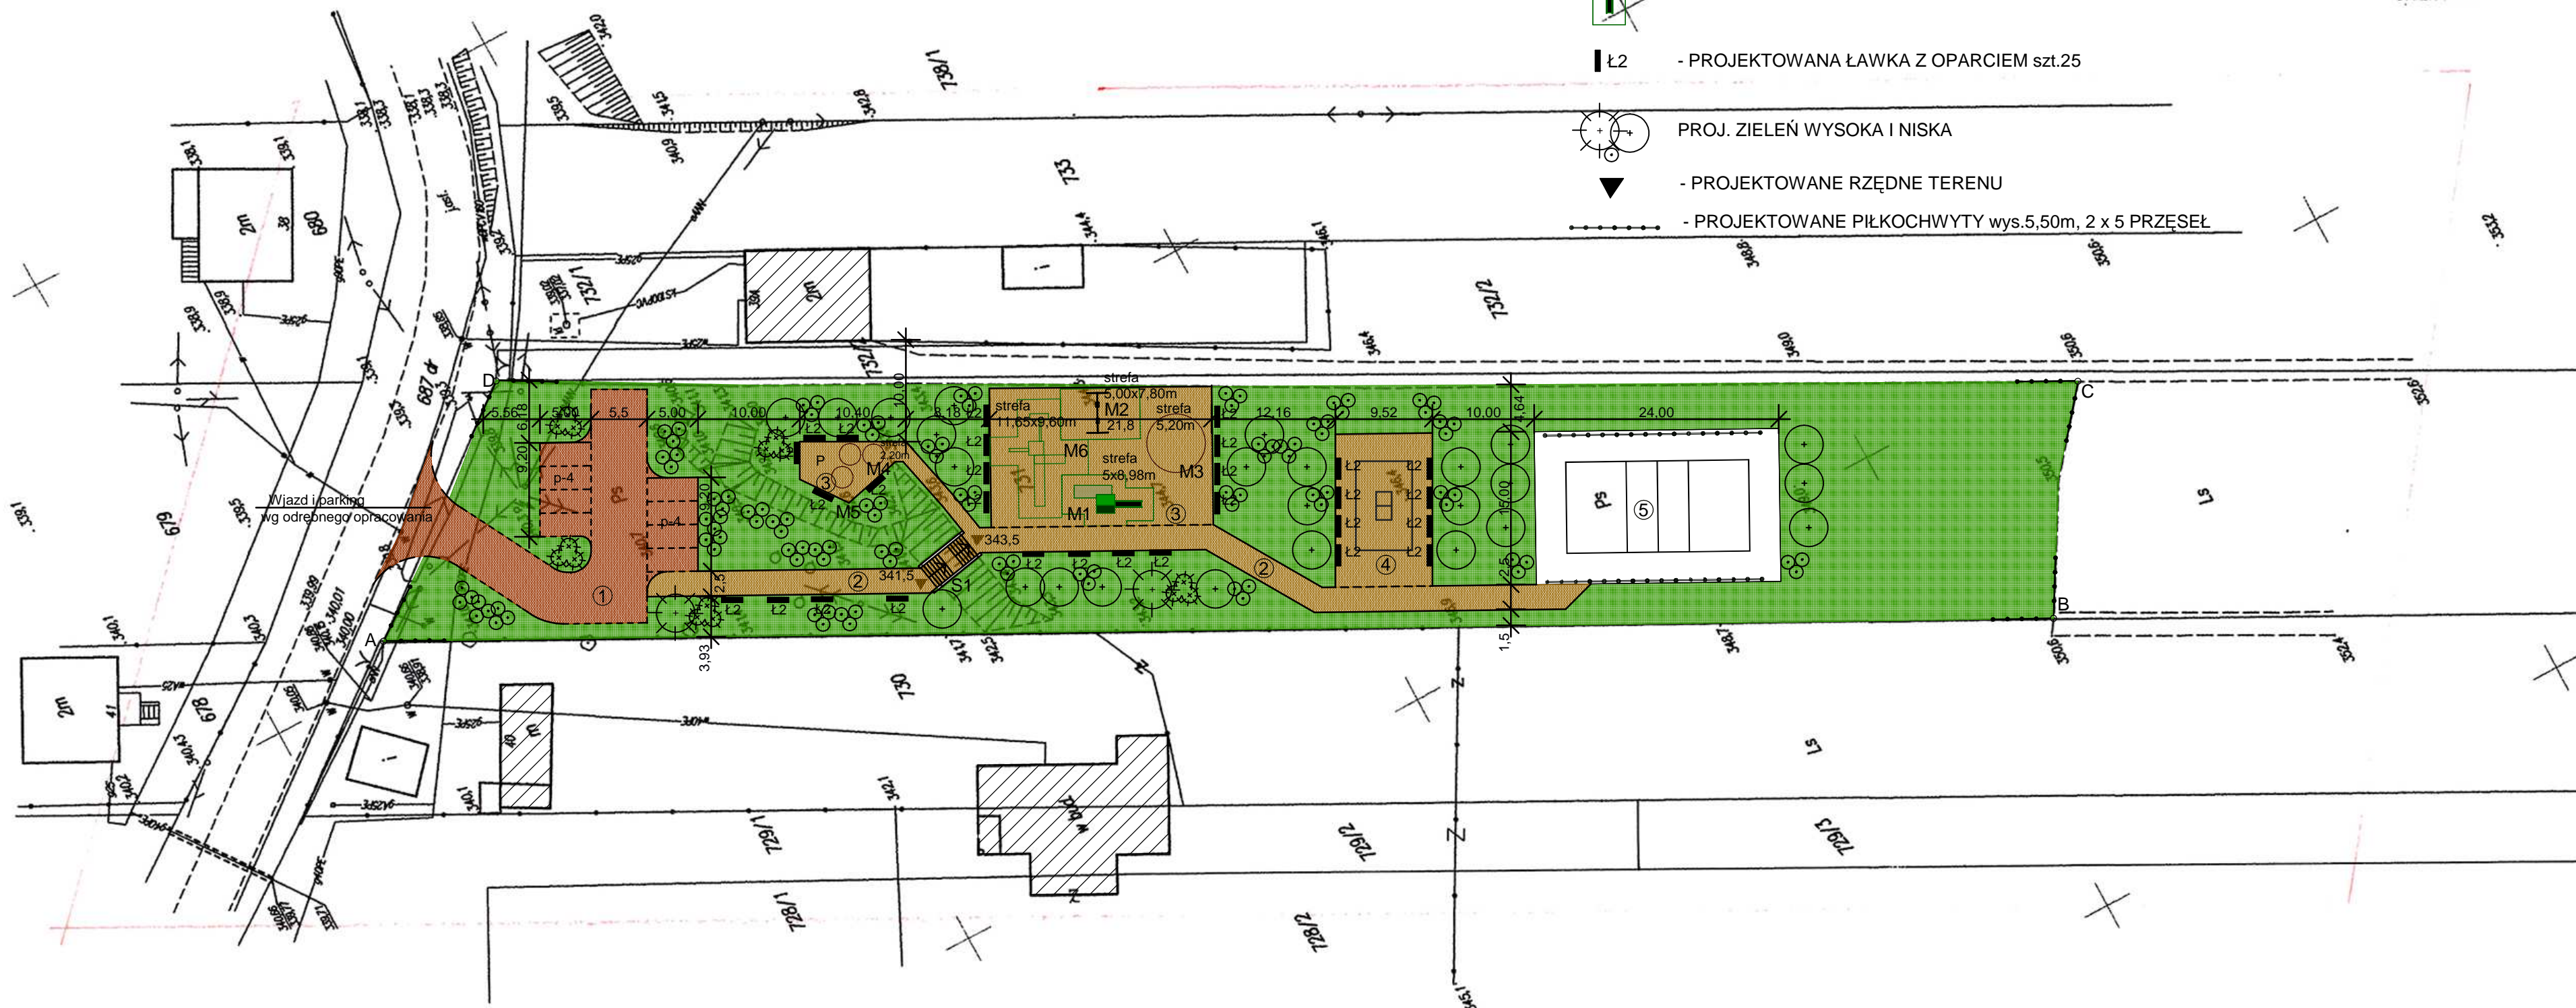

Starostwo Powiatowe w Kielcach
 Powiatowy Ośrodek Dokumentacji Geodezyjnej i Kartograficznej
 W obszarze oznaczonym linią według lokalizacji...
 dokonano aktualizacji treści mapy zasadniczej...
 Dokumenty z pomiaru topograficznego przyjęte do zasobu...
 powiatowego w dniu 2008-05-29...
 od nr 2209-281/008...
 niniejsza mapa może służyć do celów projektowych...
 wystawiane obiekty budowlane wymagające pozwoleń na...
 wydanie podlegają wytyczeniu i...
 niniejsza mapa może służyć do celów projektowych...
 Powiatowego Ośrodka Dokumentacji...
 2008-05-29...
 mgr inż. **Zofia Stelmachowska**

TEMAT	PROJEKT ZAGOSPODAROWANIA DZIAŁKI NR 731		
ADRES	POŁOŻONEJ W MIEJSCOWOŚCI CHRUSTY, GM. ZAGNAŃSK		
TYTUŁ RYSUNKU	PROJEKT ZAGOSPODAROWANIA TERENU		
FAZA	PROJEKT WYKONANY W CELU ZGŁOSZENIA ROBÓT NIE WYMAGAJĄCYCH POZWOLENIA NA BUDOWĘ		
BRANŻA	ARCHITECTURA	NR UPR.	SKALA 1:500
ORACOWAŁ	mgr inż. Anna Kuc		DATA : 02.2009
PROJEKTANT	mgr inż. arch. Ewa Kosztowniak	KL220/87	NR. RYS. 1