

Województwo: SWIĘOKRZYSKIE

Powiat: KIELECKI

Gmina: ZAGNAŃSK

Miejscowość: JANASZÓW

Skala: 1:500

Mapa: 143.242.1/4
Nr mapy: 143.242.1/4.2
143.242.1/4.4

PROJEKT ZAGOSPODAROWANIA TERENU SKALA 1:500


LEGENDA:

- ABCDE — GRANICE DZIAŁKI
- E-F — GRANICE OPRACOWANIA
- ▨ — ISTNIEJĄCE BUDYNKI MIESZKALNE
- S1 — PROJEKTOWANE SCHODY TERENOWE
- ① — PROJ. CIĄG PIESZY
- ② — PROJEKTOWANY PLAC ZABAW
- ③ — PROJEKTOWANE BOISKO DO SIATKÓWKI
- L2 — PROJEKTOWANA ŁAWKA Z OPARCIEM szt.10
- ⊙ — PROJ. ZIELEŃ WYSOKA I NISKA
- ▼ — PROJEKTOWANE RZĘDNE TERENU
- — — — — PROJ. KŁOSY WYS. 5,50m, 2 x 5 PRZESEŁ

strefa 5x6,98m — PROJEKTOWANE URZĄDZENIA PLACU ZABAW, Z ZAZNACZENIEM STREFY BEZPIECZEŃSTWA

— — — — — PROJ. URZĄDZENIA PLACU ZABAW, Z ZAZNACZENIEM STREFY BEZPIECZEŃSTWA WG KATALOGU FIRMY NOVUMGROM

- M1 - ZESTAW ZABAWOWO-GIMNASTYCZNY (NR 6)
- M2 - HUŚTAWKA PODWÓJNA DREWNIANA (NR 038)
- M3 - KARUZELA KRZYŻAKOWA (NR 0403)
- M4 - ELEMENTY DO HUŚTANIA:
konik na sprężynie (nr 032),
skuter na sprężynie (nr 035),
zaba na sprężynie (nr 0355)
- P - PIASKOWNICA OKRĄGŁA Z PALISADY WYS.0,30m (NR 066)

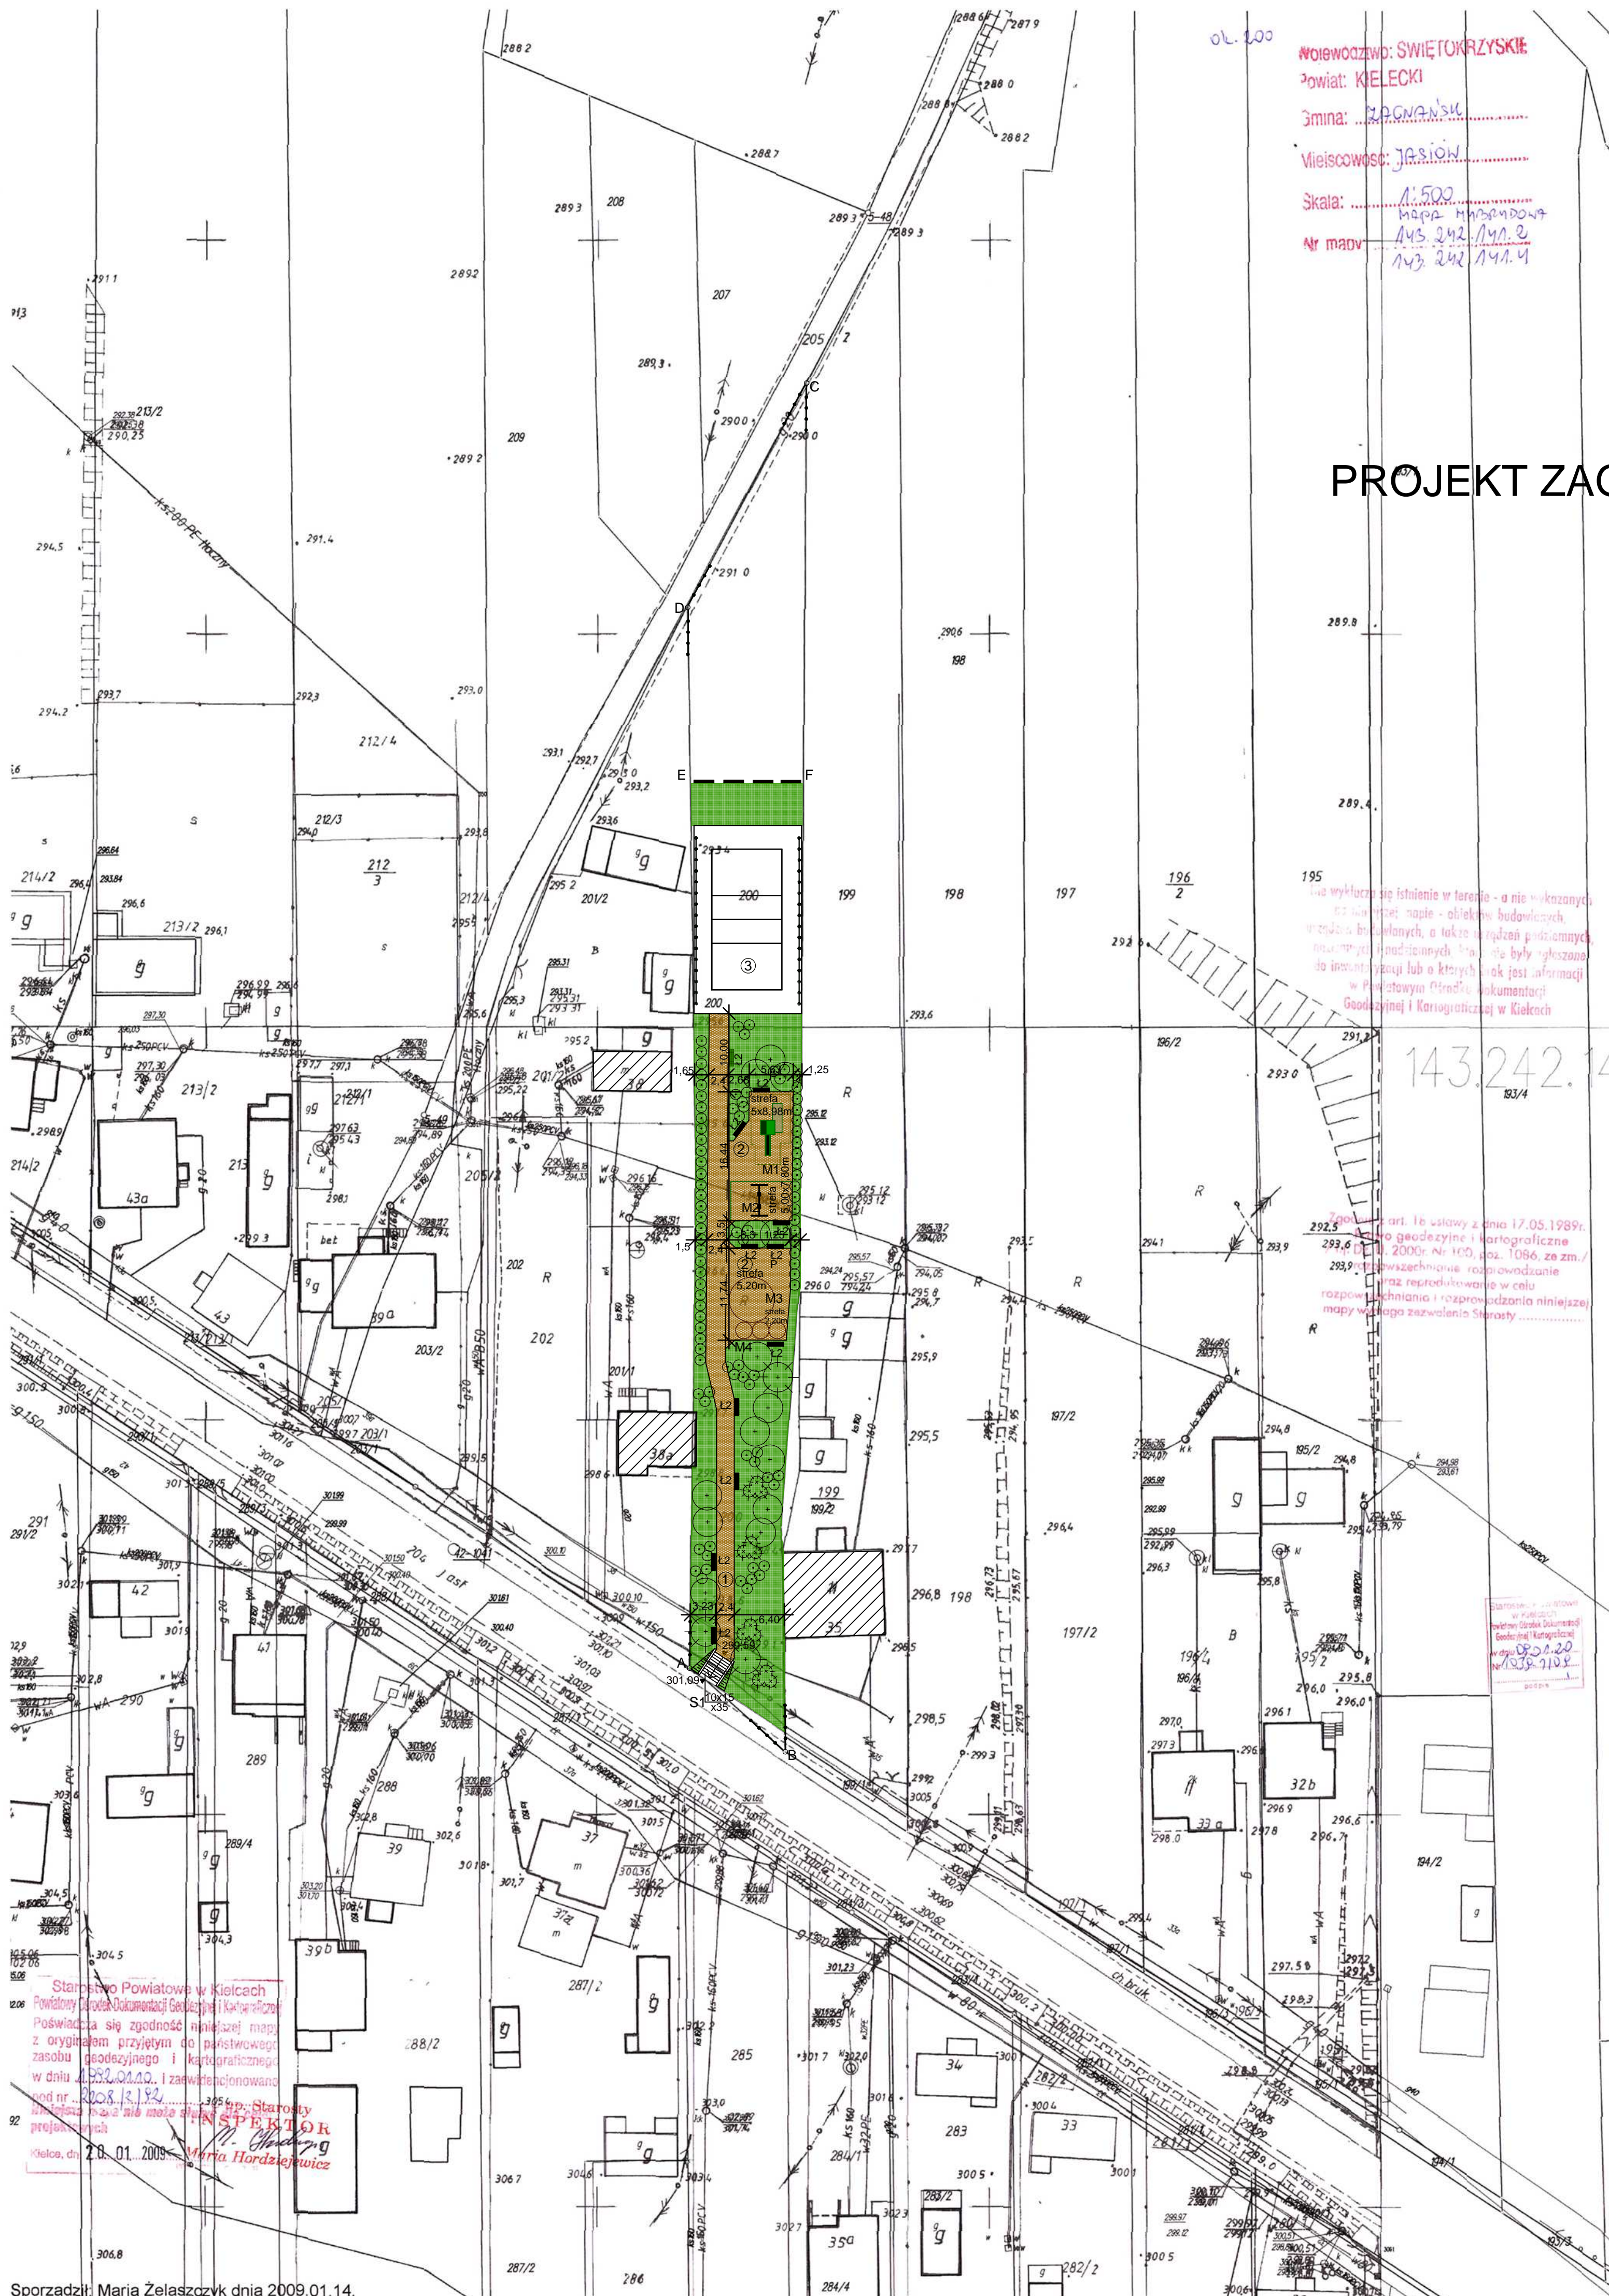

nie wykazuje się istnienie w terenie - a nie wskazanych - obiektów budowlanych, a także urządzeń pomiarowych, które mogłyby być w terenie, które nie zostały zgłoszone do inwentaryzacji lub o których nie ma informacji w Państwowym Ośrodku Dokumentacji Geodezyjnej i Kartograficznej w Kielcach

143.242.1/4

Zgodnie z art. 16 ustawy z dnia 17.05.1989r. o geodezji i kartografii (Dz.U. z 2000r. Nr 100, poz. 1086, ze zm.) oraz rozporządzenia z dnia 09.01.2002r. w sprawie sposobu prowadzenia i rozporządzania niniejszymi mapami w tym zarządzenia Starosty

Starostwo Powiatowe w Kielcach
Powiatowy Ośrodek Dokumentacji Geodezyjnej i Kartograficznej
09.01.2009
nr 1039/2102

Starostwo Powiatowe w Kielcach
Powiatowy Ośrodek Dokumentacji Geodezyjnej i Kartograficznej
Poświadczam zgodność niniejszej mapy z oryginałem przyjętym do państwowego zasobu geodezyjnego i kartograficznego w dniu 09.01.2009. I zaświadczam o tym pod nr 1039/2102.
Starosta
M. Hordziejewicz
Kielce, dn. 09.01.2009

TEMAT	PROJEKT ZAGOSPODAROWANIA DZIAŁKI NR 200		
ADRES	POŁOŻONEJ W MIEJSCOWOŚCI JANASZÓW, GM. ZAGNAŃSK		
TYTUŁ RYSUNKU	PROJEKT ZAGOSPODAROWANIA TERENU		
FAZA	PROJEKT WYKONANY W CELU ZGŁOSZENIA ROBÓT NIE WYMAGAJĄCYCH POZWOLENIA NA BUDOWĘ		
BRANŻA	ARCHITECTURA	NR UPR.	SKALA 1:500
ORACOWAŁ	mgr inż. Anna Kuc	DATA	02.2009
PROJEKTANT	mgr inż. arch. Ewa Kosztowniak	KL20/87	NR. RYS. 1