

Orientacja 1:10 000

W obszarze oznaczonym linią według lokalizacji, dokonano aktualizacji treści mapy zasadniczej. Dokumenty z pomiaru uzupełniającego przyjęto do zasobu powiatowego w dniu 2008-05-15 zawiadomiono pod nr. 2008-581/000. Niniejsza mapa może służyć do celów projektowych. Wykonesowane obiekty budowlane wymagające pozwolenia na budowę podlegają wytyczeniu i inwentaryzacji powykonawczej. Ścisłochronione granice nieruchomości. 16 MAJ 2008 r. mgr inż. Zofia Bielmaszewska

**BRZDOWSKI**  
 GEODEZJA · INŻYNIERIA · NIERUCHOMOŚCI  
 mgr inż. Łukasz Brzowski  
 25-378 Kielce ul. Zgoda 21  
 NIP 657-250-55-20, REG. 260206102  
 ☎ 504 406 696 ☎ 041 342 34 61

Woj. świętokrzyskie  
 Pow. kielecki  
 Gm. Zagnańsk  
 Obr. Kołomań  
 Dz. Nr 408

**MAPA DO CELÓW PROJEKTOWYCH**  
 SKALA 1 : 500

sekcja 143 242 122 A-6,7,8 B-6,7,8

Granice nieruchomości według ewidencji gruntów.


Kielce 05.05.2008 r.

**GEODETA UPRAWNIONY**  
 inż. Zbigniew Brzowski  
 25-344 Kielce, Spółdzielcza 6/34  
 Nr zaświadczenia 194

Wykonał :

**LEGENDA**

- ABCD - GRANICA OBSZARU OBJĘTEGO OPRACOWANIEM
- 2 - PROJEKTOWANY KORT TENISOWY
- 1 - PROJEKTOWANE BOISKO DO PIŁKI NOŻNEJ
- P - PARKING WRAZ Z WJAZDEM WG ODRĘBNEGO OPRACOWANIA
- ▼ - PROJEKTOWANE RZĘDNE TERENU
- Ł1 - PROJEKTOWANA ŁAWKA BEZ OPARCIA szt.40
- ISTNIEJĄCE OGRODZENIE
- PROJEKTOWANE PIŁKOCHWYTY wys.5,50m, 29 przęseł szer.4m
- PROJEKTOWANE OGRODZENIE KORTU TENISOWEGO wys.4,00m, 46 przęseł szer.2,50m
- ISTNIEJĄCA LINIA ENERGETYCZNA NAWIETRZNA DO PRZEBUDOWY ZGODNIE Z DECYZJĄ IG.I.7111-4-46/08 z dn. 05.11.2008r.
- PROJEKTOWANA ZIELEŃ NISKA (krzewy iglaste: kosodrzewiny, jałowce, cisy i inne)
- PROJEKTOWANA ZIELEŃ NISKA (krzewy liściaste: bukszpany, forsycje, migdałowce i inne)
- PROJEKTOWANY ŻYWOPLÓT
- 3 - SZATNIE PRZEZWIDZIANE DLA BOISK SPORTOWYCH (NASTĘPNY ETAP ROZBUDOWY)

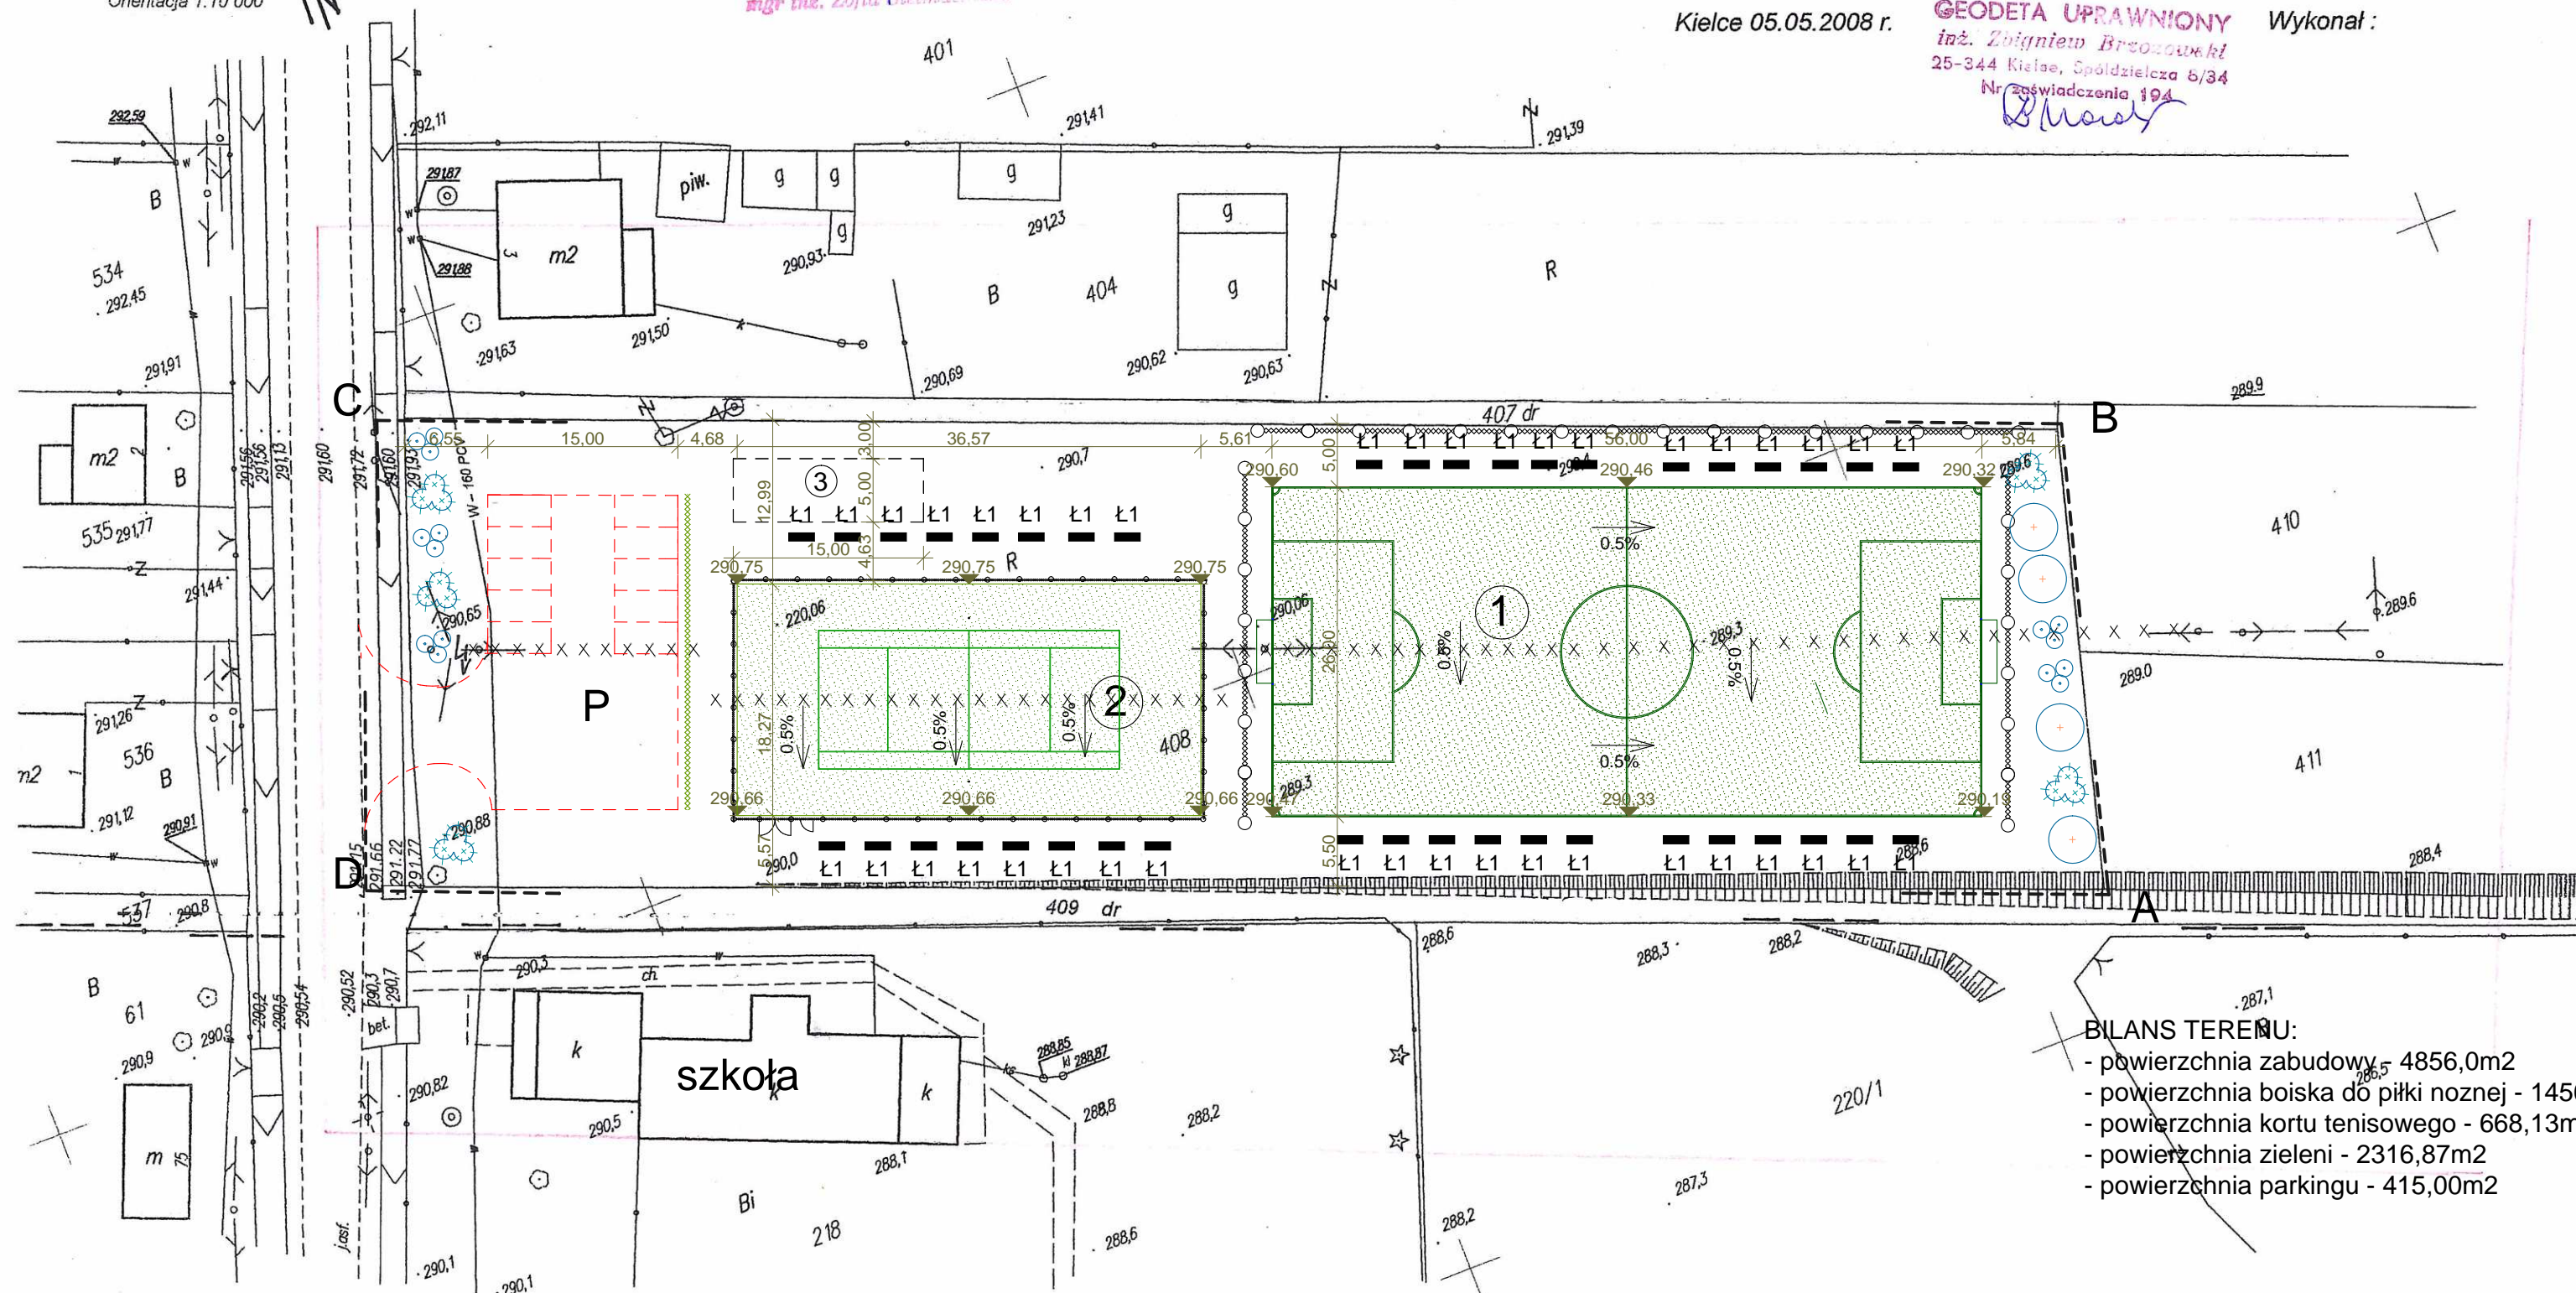

**BILANS TERENU:**  
 - powierzchnia zabudowy - 4856,0m<sup>2</sup>  
 - powierzchnia boiska do piłki nożnej - 1456,0m<sup>2</sup>  
 - powierzchnia kortu tenisowego - 668,13m<sup>2</sup>  
 - powierzchnia zieleni - 2316,87m<sup>2</sup>  
 - powierzchnia parkingu - 415,00m<sup>2</sup>

**PROJEKT ZAGOSPODAROWANIA TERENU**  
 SKALA 1:500

TEMAT ADRES	PROJEKT ZAGOSPODAROWANIA DZIAŁKI NR 408 POŁOŻONEJ W MIEJSCOWOŚCI KOŁOMAŃ, GM. ZAGNAŃSK		
TYTUŁ RYSUNKU	PROJEKT ZAGOSPODAROWANIA TERENU		
FAZA	PROJEKT WYKONANY W CELU ZGŁOSZENIA ROBÓT NIE WYMAGAJĄCYCH POZWOLENIA NA BUDOWĘ		
BRANŻA	ARCHITEKTURA	NR UPR.	SKALA 1:500
ORACOWAŁ	mgr inż. Anna Kuc		DATA : 02.2009
PROJEKTANT	mgr inż. arch. Ewa Kosztowniak	KL220/87	NR. RYS. 1