

województwo: SWIĘTOKRZYSKI

powiat: KIELECKI

gmina: ZAGNAŃSK

Miejscowość: TUMLIN


Skala: 1:1000

Nr mapy: RASTRY SIT-145
143.242.223
143.244.021

PROJEKT ZAGOSPODAROWANIA TERENU SKALA 1:1000

LEGENDA:

- ABCD — GRANICE DZIAŁKI
- E-F-G — GRANICE OPRAWOWANIA
- ▨ ISTNIEJĄCY BUDYNEK SZKOŁY
- ⊙ PROJEKTOWANE BOISKO DO SIATKÓWKI
- ⊙ PROJEKTOWANE TRYBUNY szt.7 (LAWKI BEZ OPARCIA NA STELAŻU BETONOWYM)
- ⊙ ITR PROJEKTOWANE PIŁKOKOSZYTKI wys.5,50m, 10 PRZEŚL SZER. 4m

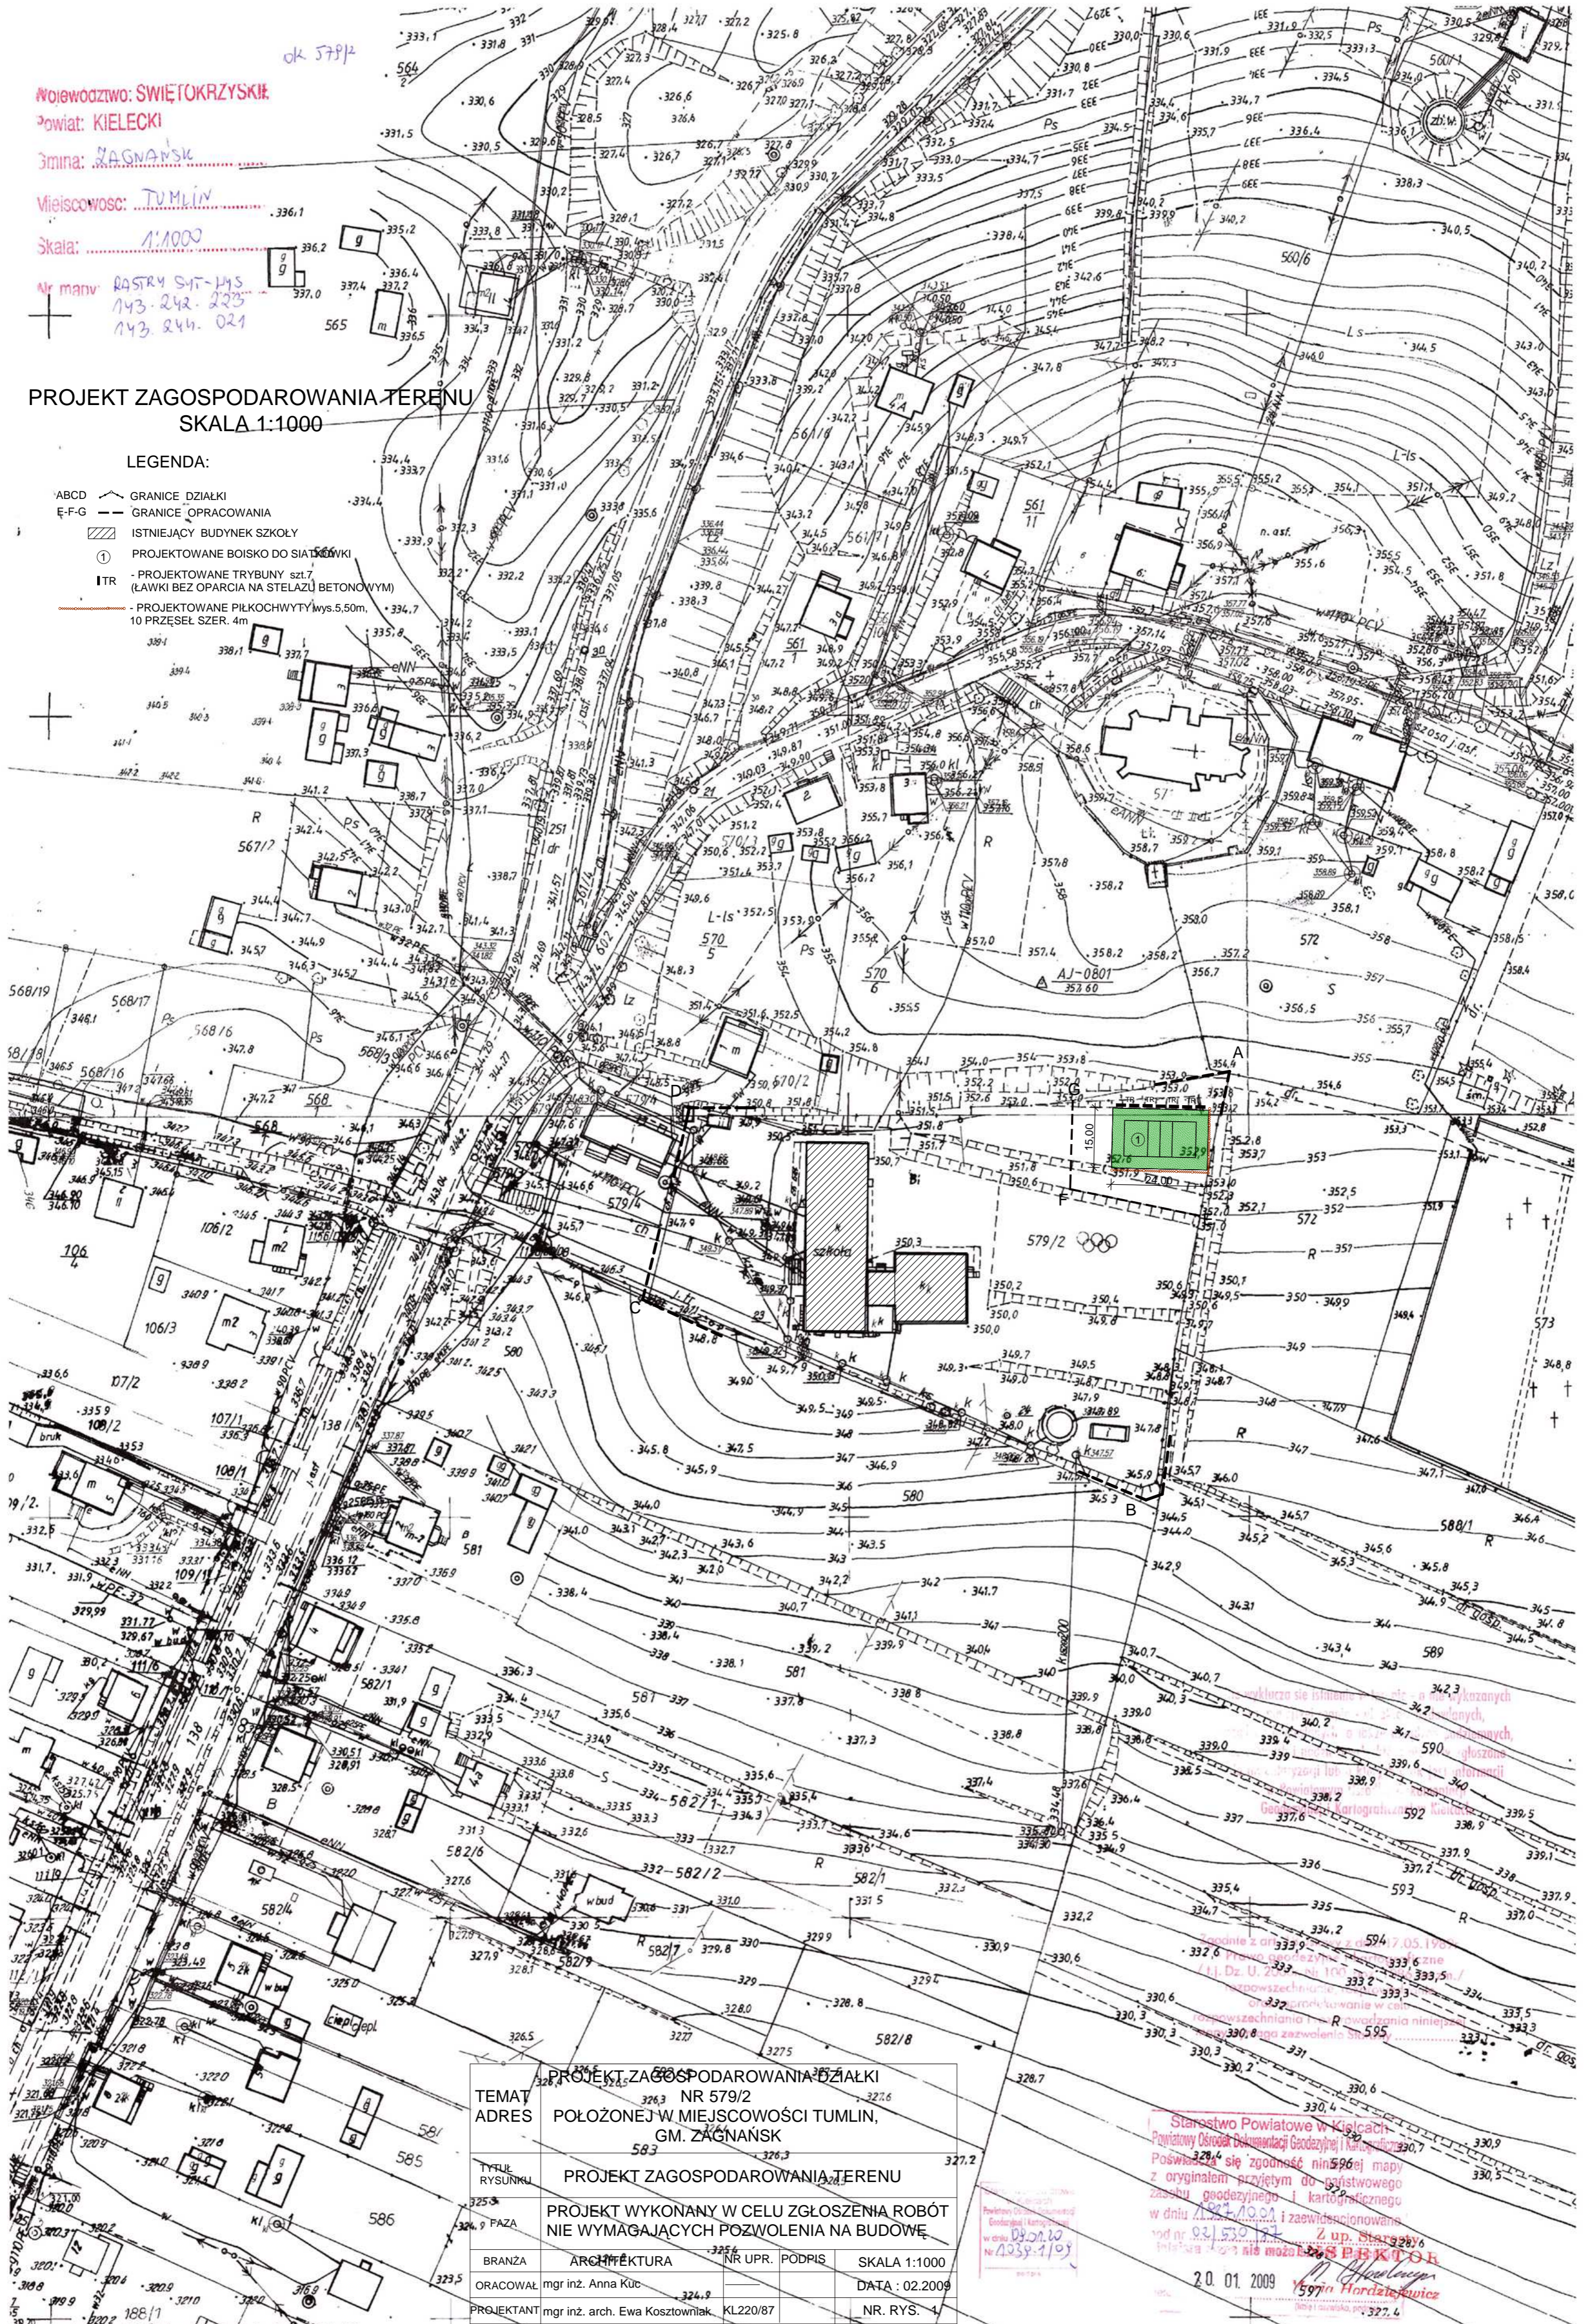

TEMAT	PROJEKT ZAGOSPODAROWANIA DZIAŁKI		
ADRES	POŁOŻONEJ W MIEJSCOWOŚCI TUMLIN, GM. ZAGNAŃSK		
TYTUŁ RYSUNKU	PROJEKT ZAGOSPODAROWANIA TERENU		
FAZA	PROJEKT WYKONANY W CELU ZGŁOSZENIA ROBÓT NIE WYMAGAJĄCYCH POZWOLENIA NA BUDOWĘ		
BRANŻA	ARCHITEKTURA	NR UPR. PODPIS	SKALA 1:1000
ORACOWAŁ	mgr inż. Anna Kuc		DATA : 02.2009
PROJEKTANT	mgr inż. arch. Ewa Kosztowniak	KL.220/87	NR. RYS. 4

Starostwo Powiatowe w Kielcach
Powiatowy Ośrodek Dokumentacji Geodezyjnej i Kartograficznej
Poświadczam zgodność niniejszej mapy z oryginałem przyjętym do gminowego zasobu geodezyjnego i kartograficznego w dniu 20.01.2009 r. i zaświadczam o tym w dniu 20.01.2009 r. z up. Starosta
Miejsce i data: 20.01.2009
59714 Hordziejewicz
Inżynier Geodeta