


**PROJEKT ZAGOSPODAROWANIA TERENU
SIECI WODOCIĄGOWEJ
SKALA 1:500**

UKŁAD ARKUSZY

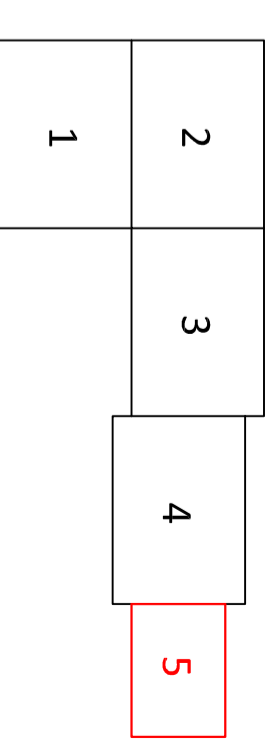

Mapa do celów projektowych Skala 1:500

Nazwa miejscowości	m. Kiersztanówko
Identyfikator	281503_2.0008
Identyfikator	m. Kiersztanówko
Jednostka ewidencyjna	Identyfikator: 281503_2
Powiat	nazwa: Gornowald
Województwo	ostrodzki
Nazwa układu współrzędnych:	wartościoko-razarskie
	układ prost. płaski: 2000/sirela 7
	układ wysokości: PL EYRF 2007-ANH

Zgodnie z ustawą z dnia 7 lipca 1994r. Prawo budowlane (Dz. U. z 2016r. poz. 290 z późn. zmianami) dokonano oceny obszaru oddziaływania obiektu na podstawie poniższych aktów prawnych: 1) Rozporządzenie ministra Infrastruktury z dnia 12 kwietnia 2002r. w sprawie warunków technicznych, jakim powinny odpowiadać budynki i ich usytuowanie: §12, §13, §179 ust.4, §271.

Projektowana inwestycja mieści się w granicach decyzji o warunkach zabudowy gminy Gornowald oraz spełnia zapisane w nim warunki.

Obszar oddziaływania mieści się w obrębie działek, nie wpływa na zagospodarowanie działek sąsiednich.


Niniejsza mapa spełnia kryteria określone w Rozporządzeniu MGRPzB z dn. 21.02.1995r. oraz Rozporządzenia MSWiA z dnia 09.11.2017r. i służy jako mapa do celów projektowych

PROJEKT ZAGOSPODAROWANIA DZIAŁEK OBRĘB 0008 Kiersztanówko

LEGENDA:

	PROJEKTOWANA SIĘĆ WODOCIĄGOWA
	HYDRANT KOLNIERZOWY NADZIEMNY DN 80mm Z ŻELIWA PN 16
	MOŻLIWOŚĆ MONTAŻU HYDRANTU PODZIEMNEGO
	PROJEKTOWANE RURY OCHRONNE
	ZAKRES OPRACOWANIA
	ZAKRES INWESTYCJI ORAZ OBSZAR ODDZIAŁYWANIA
	GRANICE DZIAŁKI
	NR DZIAŁEK POD INWESTYCJE
	SKRZYŻOWANIE Z DROGĄ POWIATOWĄ

Wydruk mapy elektronicznej zgodny z mapą do celów projektowych wpisana do zasobów PODGJK w Ostródzie
Protokół weryfikacji nr 1 z dnia 29.12.2020 dla sprawy GK.6640.1437.2020 oraz Protokół weryfikacyjny nr 2 z dnia 09.03.2021 dla sprawy GK.6640.242.2021

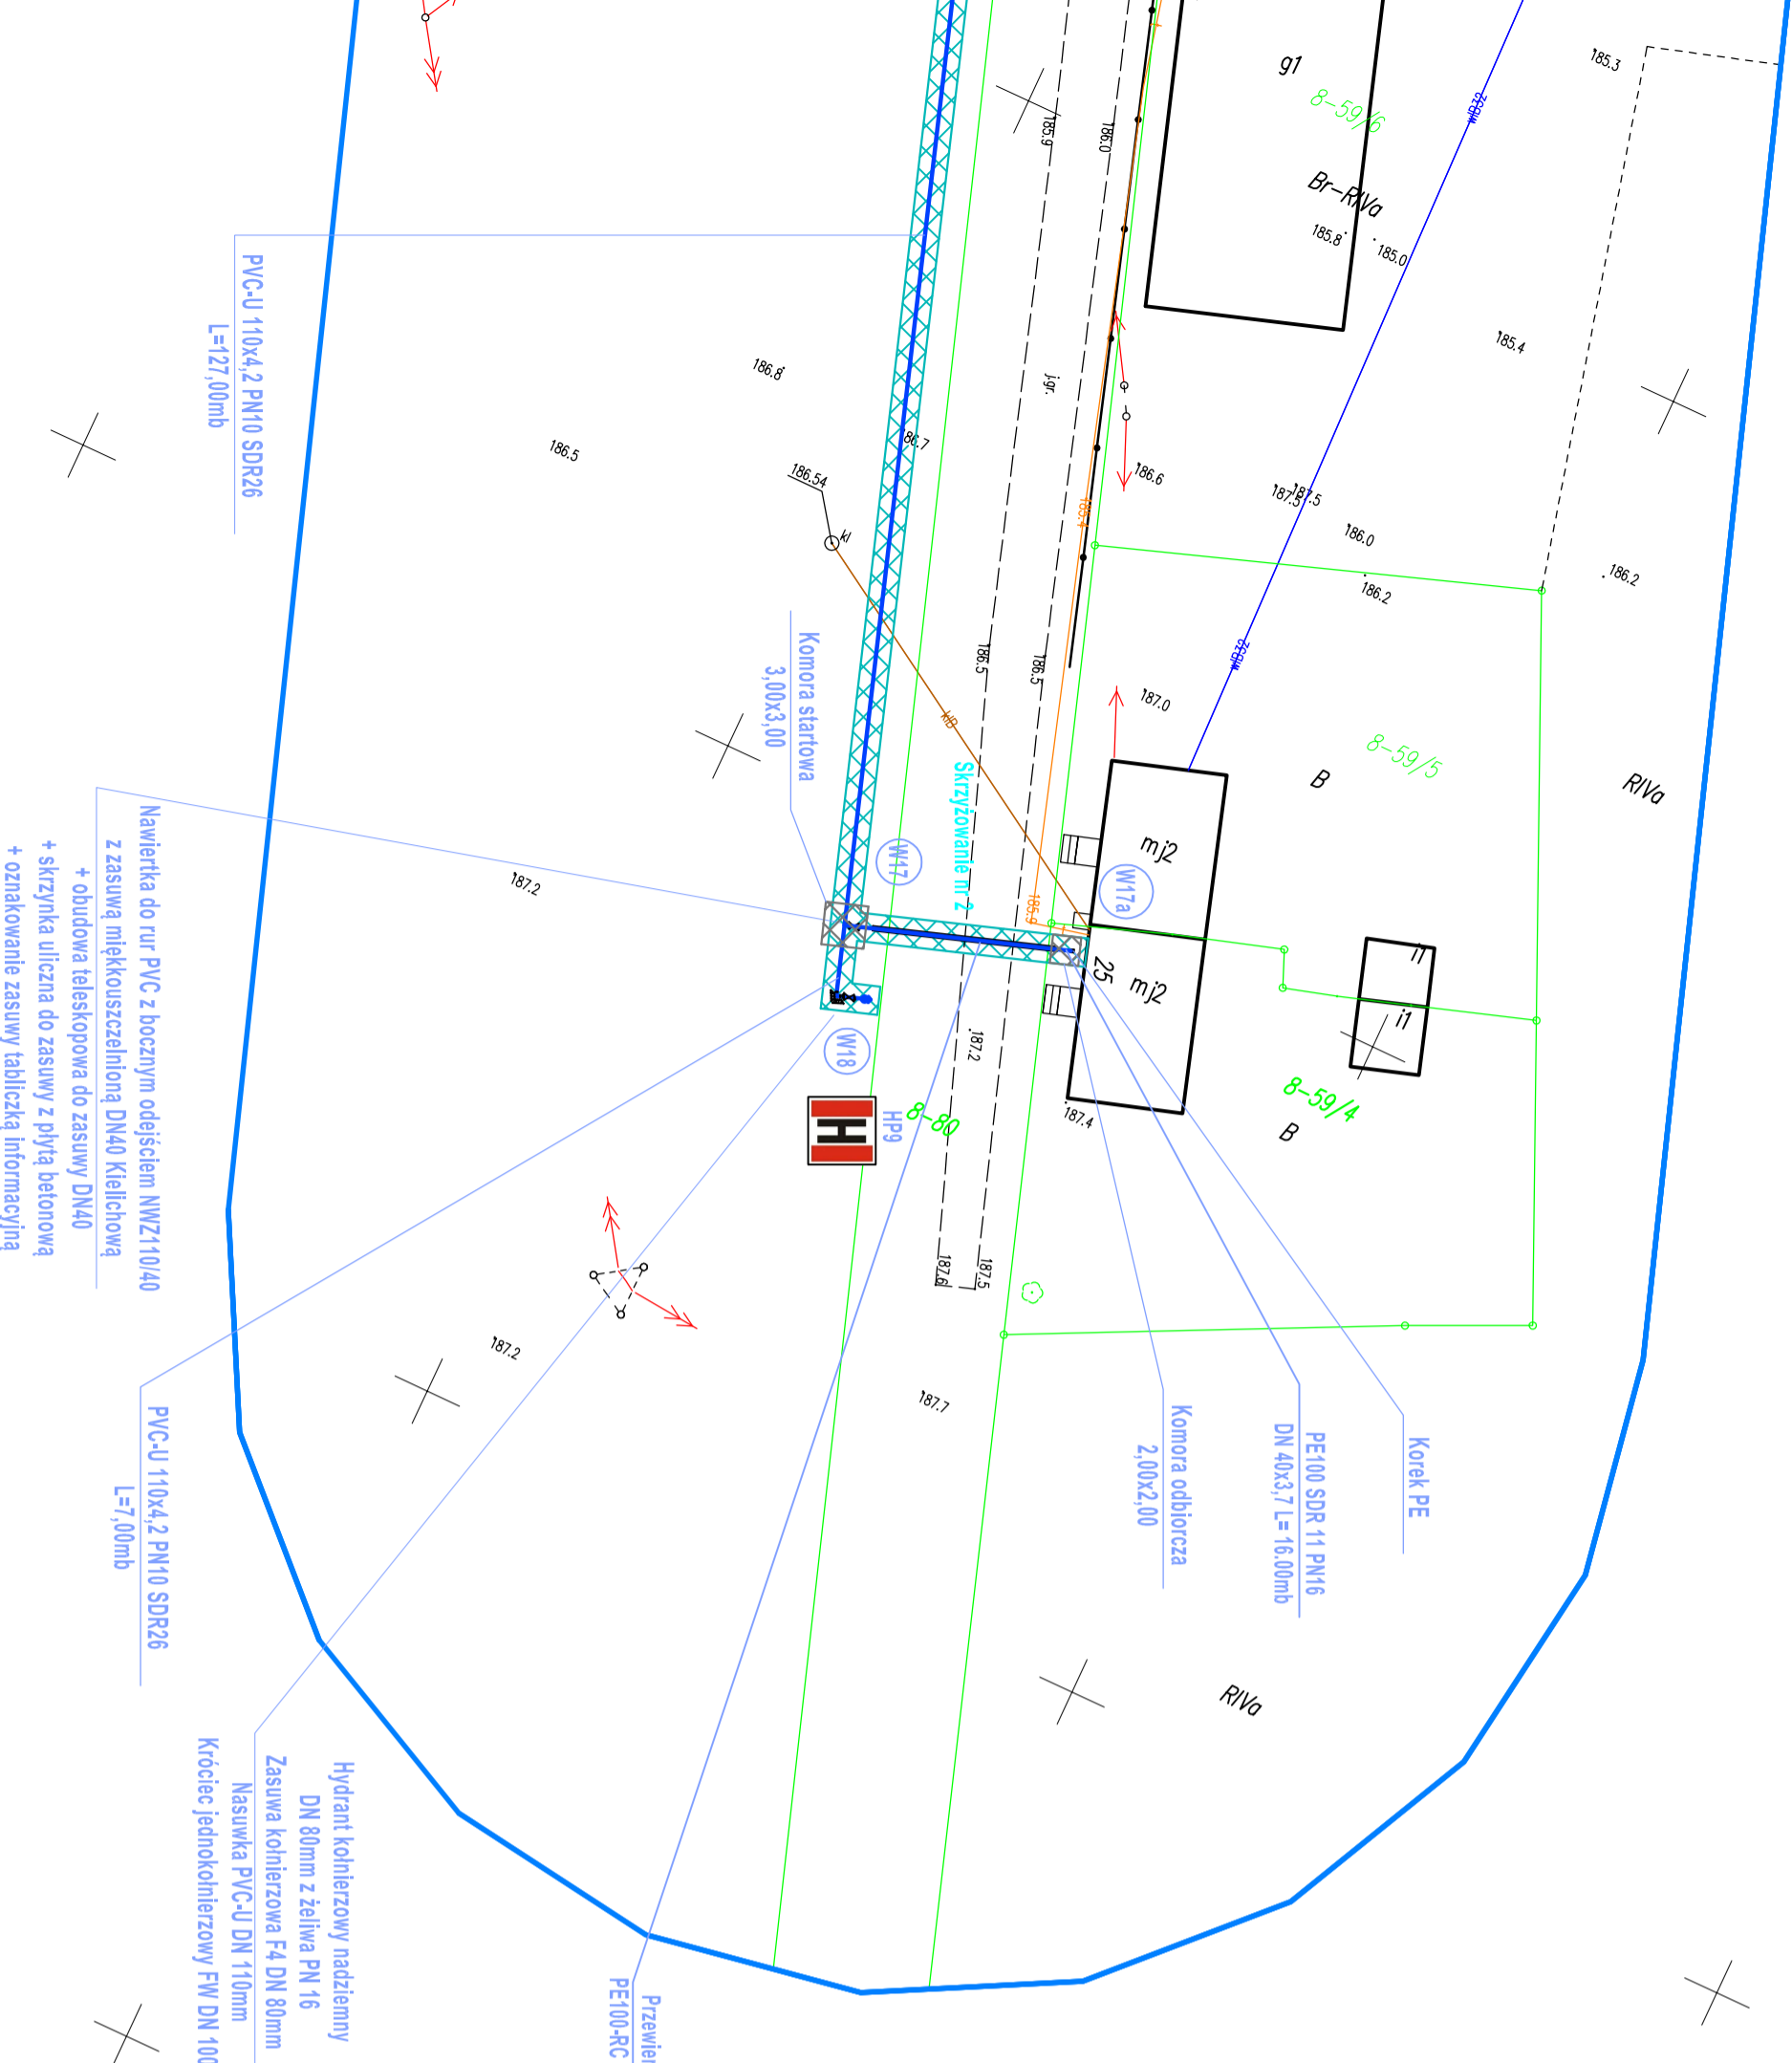

Nazwa obiektu budowlanego: **ROZBUDOWA SIECI WODOCIĄGOWEJ W MIEJSCOWOŚCI KIERSZTANOWO, OBRĘB KIERSZTANOWKO**

Adres obiektu budowlanego: **Działki nr 59/2, 59/4, 79/56, 80, 84/5 ul. Janusza Korczaka 12E 13-300 Nowe Miasto Lubawskie**

Jednostka ewidencyjna: **281503_2**

Nazwa i adres inwestora: **Gmina Gornowald, ul. Wolności 53, 14-119 Gornowald**

Nazwa i adres wykonawcy: **"EM-pro" PRACOWNIA INŻYNIERII ŚRODOWISKA mgr. Emilia Gąska ul. Janusza Korczaka 12E 13-300 Nowe Miasto Lubawskie Tel.: 723-026-036; mail: kgska@em-pro.pl**

Typul rysunku: **PROJEKT ZAGOSPODAROWANIA TERENU**

BRANŻA:	SAWITARNA	Nr. strony:
SKALA:	1:500	
DZIALKA:	KWADR. 281503_2	
NR. RYSUNKU:	ZS	