



Rzut parteru 1 : 100

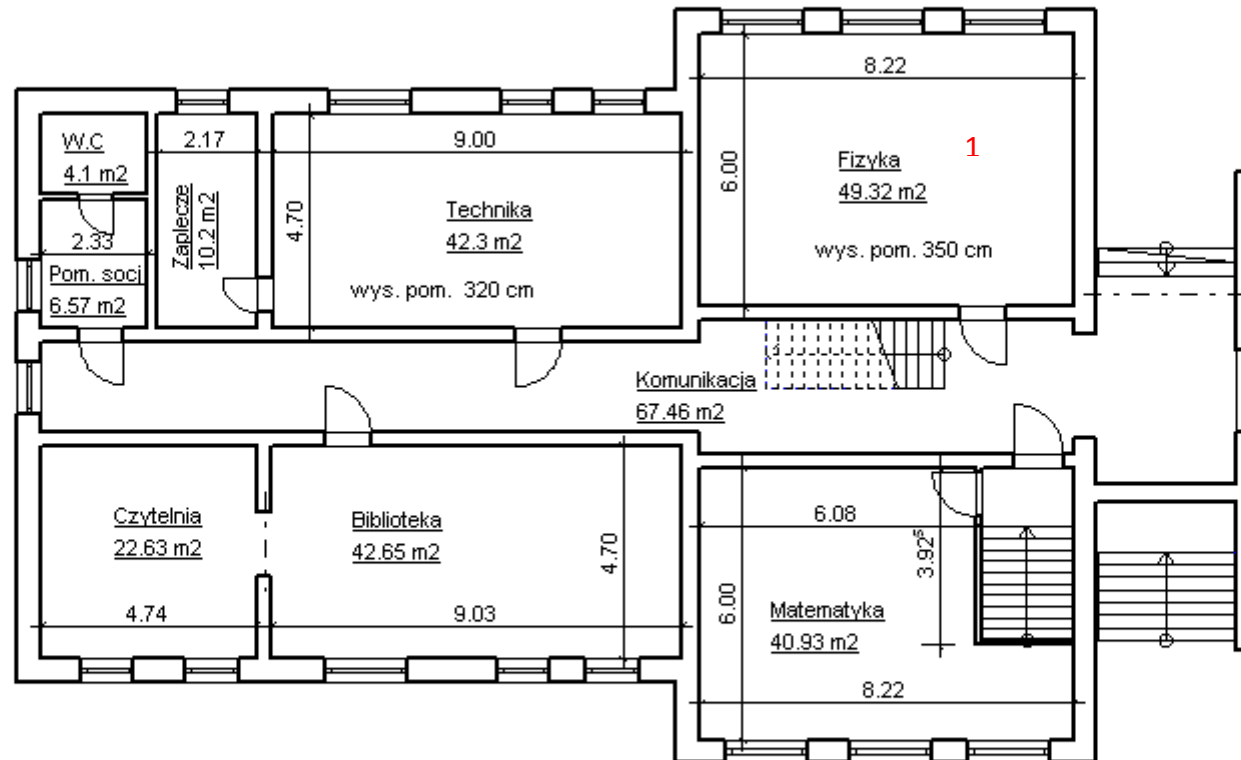


Projekt:
Investor: Gmina Howo - Osada 13 - 240 Howo ul. Wyzwolenia 5
Architekt:
Nazwa pliku: ZS nr 1 w Howie
Skala: 1 : 150 Data: 2017-04-10 Parter

Rzut I piętra 1 : 100

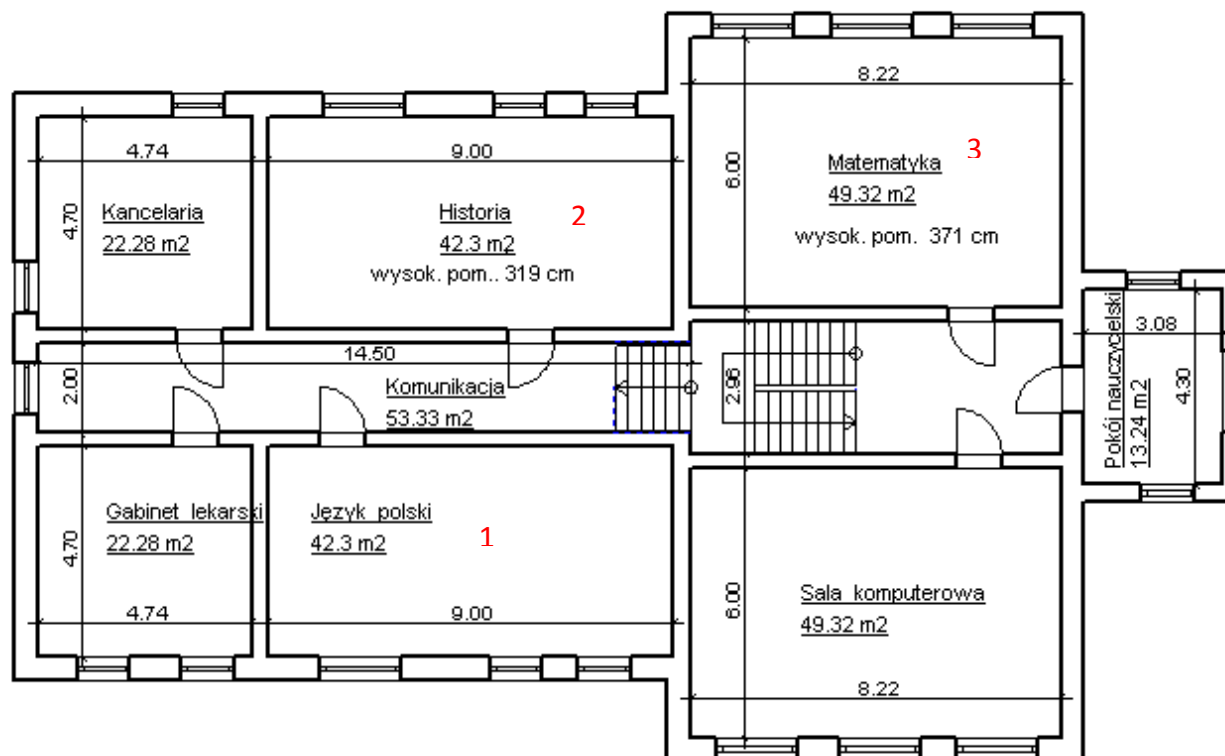

Projekt:
Inwestor: Gmina Howo - Osada 13 - 240 Howo ul. Wyzwolenia 5
Architekt:
Nazwa pliku: ZS nr 1 w Howie
Skala: 1 : 150 Data: 2017-04-10 1. Piętro

Rzut II piętra 1 : 100

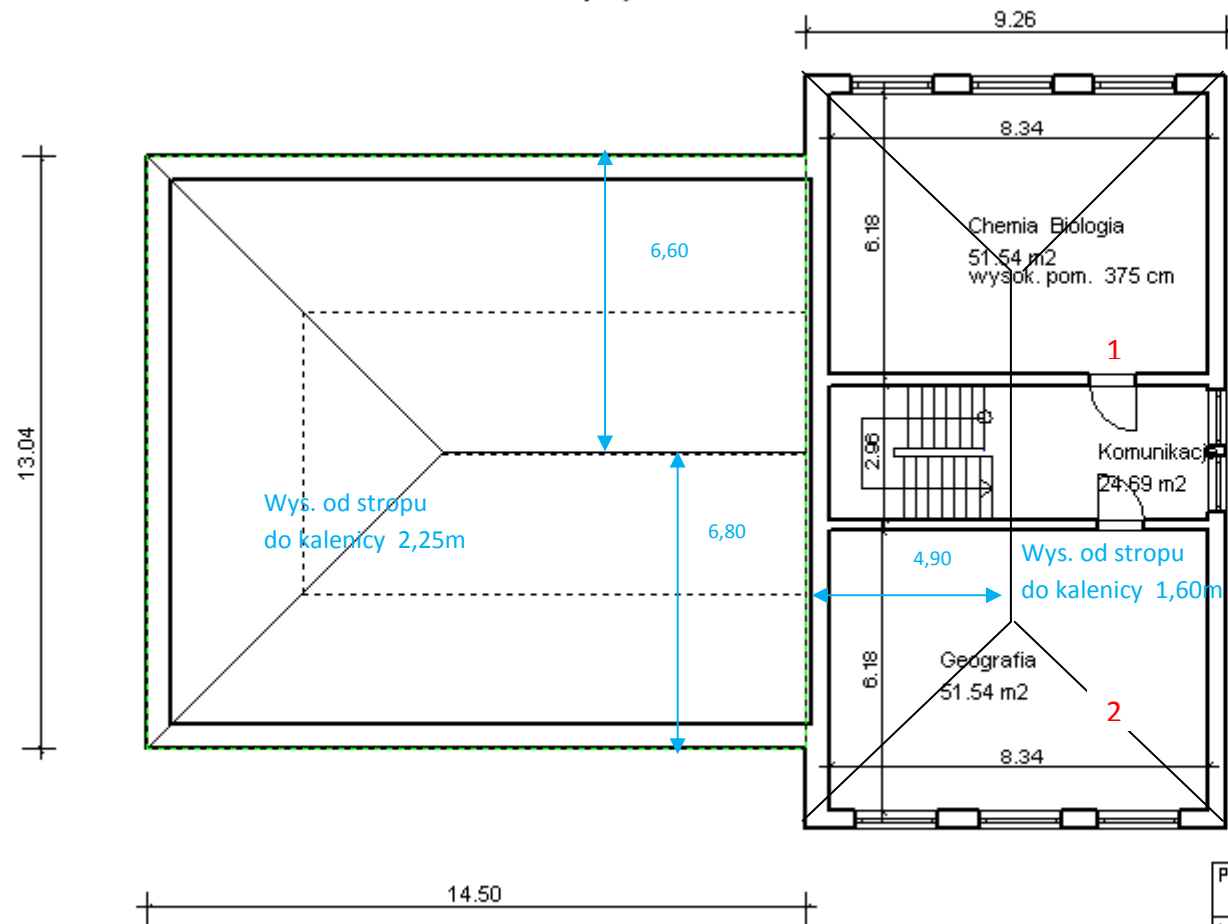

Projekt:
Inwestor: Gmina Howo - Osada 13 - 240 Howo ul. Wyzwolenia 5
Architekt:
Nazwa pliku: ZS nr 1 w Howie
Skala: 1 : 150 [Data: 2017-04-10] II Piętro