


ŚCIANY, KTÓRE NALEŻY DOCIEPLIĆ STYROPIANEM

1-4 STOLARKA OKIENNA DOLYMIANY

ZESTAWIENIE POW. POM. PIWNICY

Ozn	Pomieszczenie	Pow.m <sup>2</sup>	Rodzaj posadzki.
1	Kotłownia olejowa	12.2	Terakota
2	Pom. do zbiorników oleju	6.78	Cementowa.
3	Pom. gospodarcze.	7.19	Cementowa.
4	Komunikacja.	1.94	Cementowa.
5	Pom. gospodarcze.	14.31	Cementowa
6	Pom. gospodarcze.	8.68	Cementowa.
RAZEM POWIERZCHNIA:		51.1	m <sup>2</sup> .

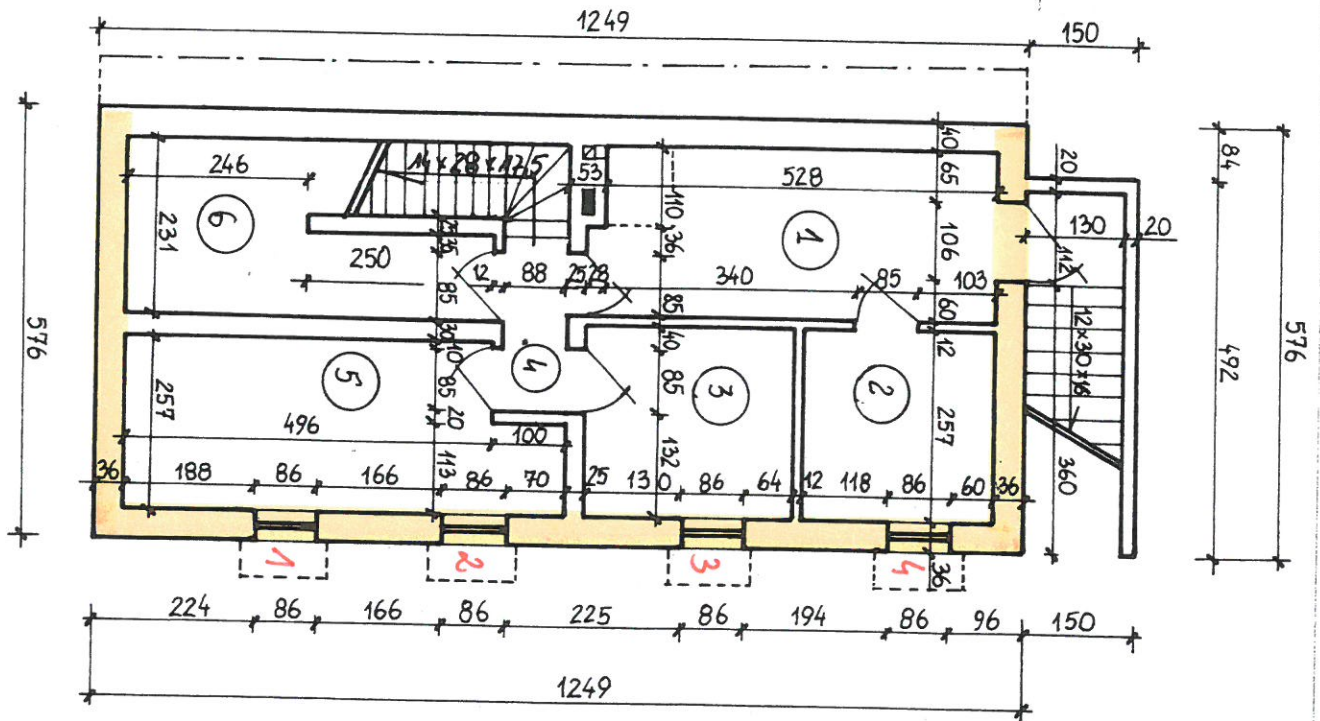

<b>Nazwa i adres obiektu budowlanego.</b>	<b>Tytuł rysunku: Numer rysunku Skala rysunku.</b>	<b>Imię i nazwisko projekt. Nr uprawnień. (data i podpis)</b>
Inwentaryzacja architektoniczna Pawilon Szkolny Tuszkowy dz. Nr	Rzut piwnic Rysunek A-1  Skala 1:100	Turzyński/Ludwik uprawnienia budowlane 3922/G0/89 w specjalności Konstrukcyjno-budowlanej  Listopad 1998 r.