


WYKAZ STALI ZBROJENIOWEJ									
NAZWA ELEMENTU	NR PRETA	Ø PRETA	DŁUGOSC PRETA	PRETOW W ELEM. w szt.	ILOSC	RAZEM		Ø10 A-IIIIN	Ø8 A-IIIIN
						RAZEM PRETOW	RAZEM		
BIEG B - 1 szt.									
	13	10	1460	12	1	12	17.5		
	14	10	3151	12	1	12	37.8		
	15	10	1050	12	1	12	12.6		
	16	8	1150	37	1	37	42.6		
BIEG A - 1 szt.									
	1	10	1250	32	1	32	40.0		
	2	10	4360	10	1	10	43.6		
	11	10	1205	25	1	25	30.1		
	12	10	2400	12	1	12	28.8		
RAZEM							[m] :	210.5	42.6
MASA JEDN.							[kg/m] :	0.62	0.39
MASA							[kg] :	129.7	16.8
MASA CALK.							[kg] :	146.5	

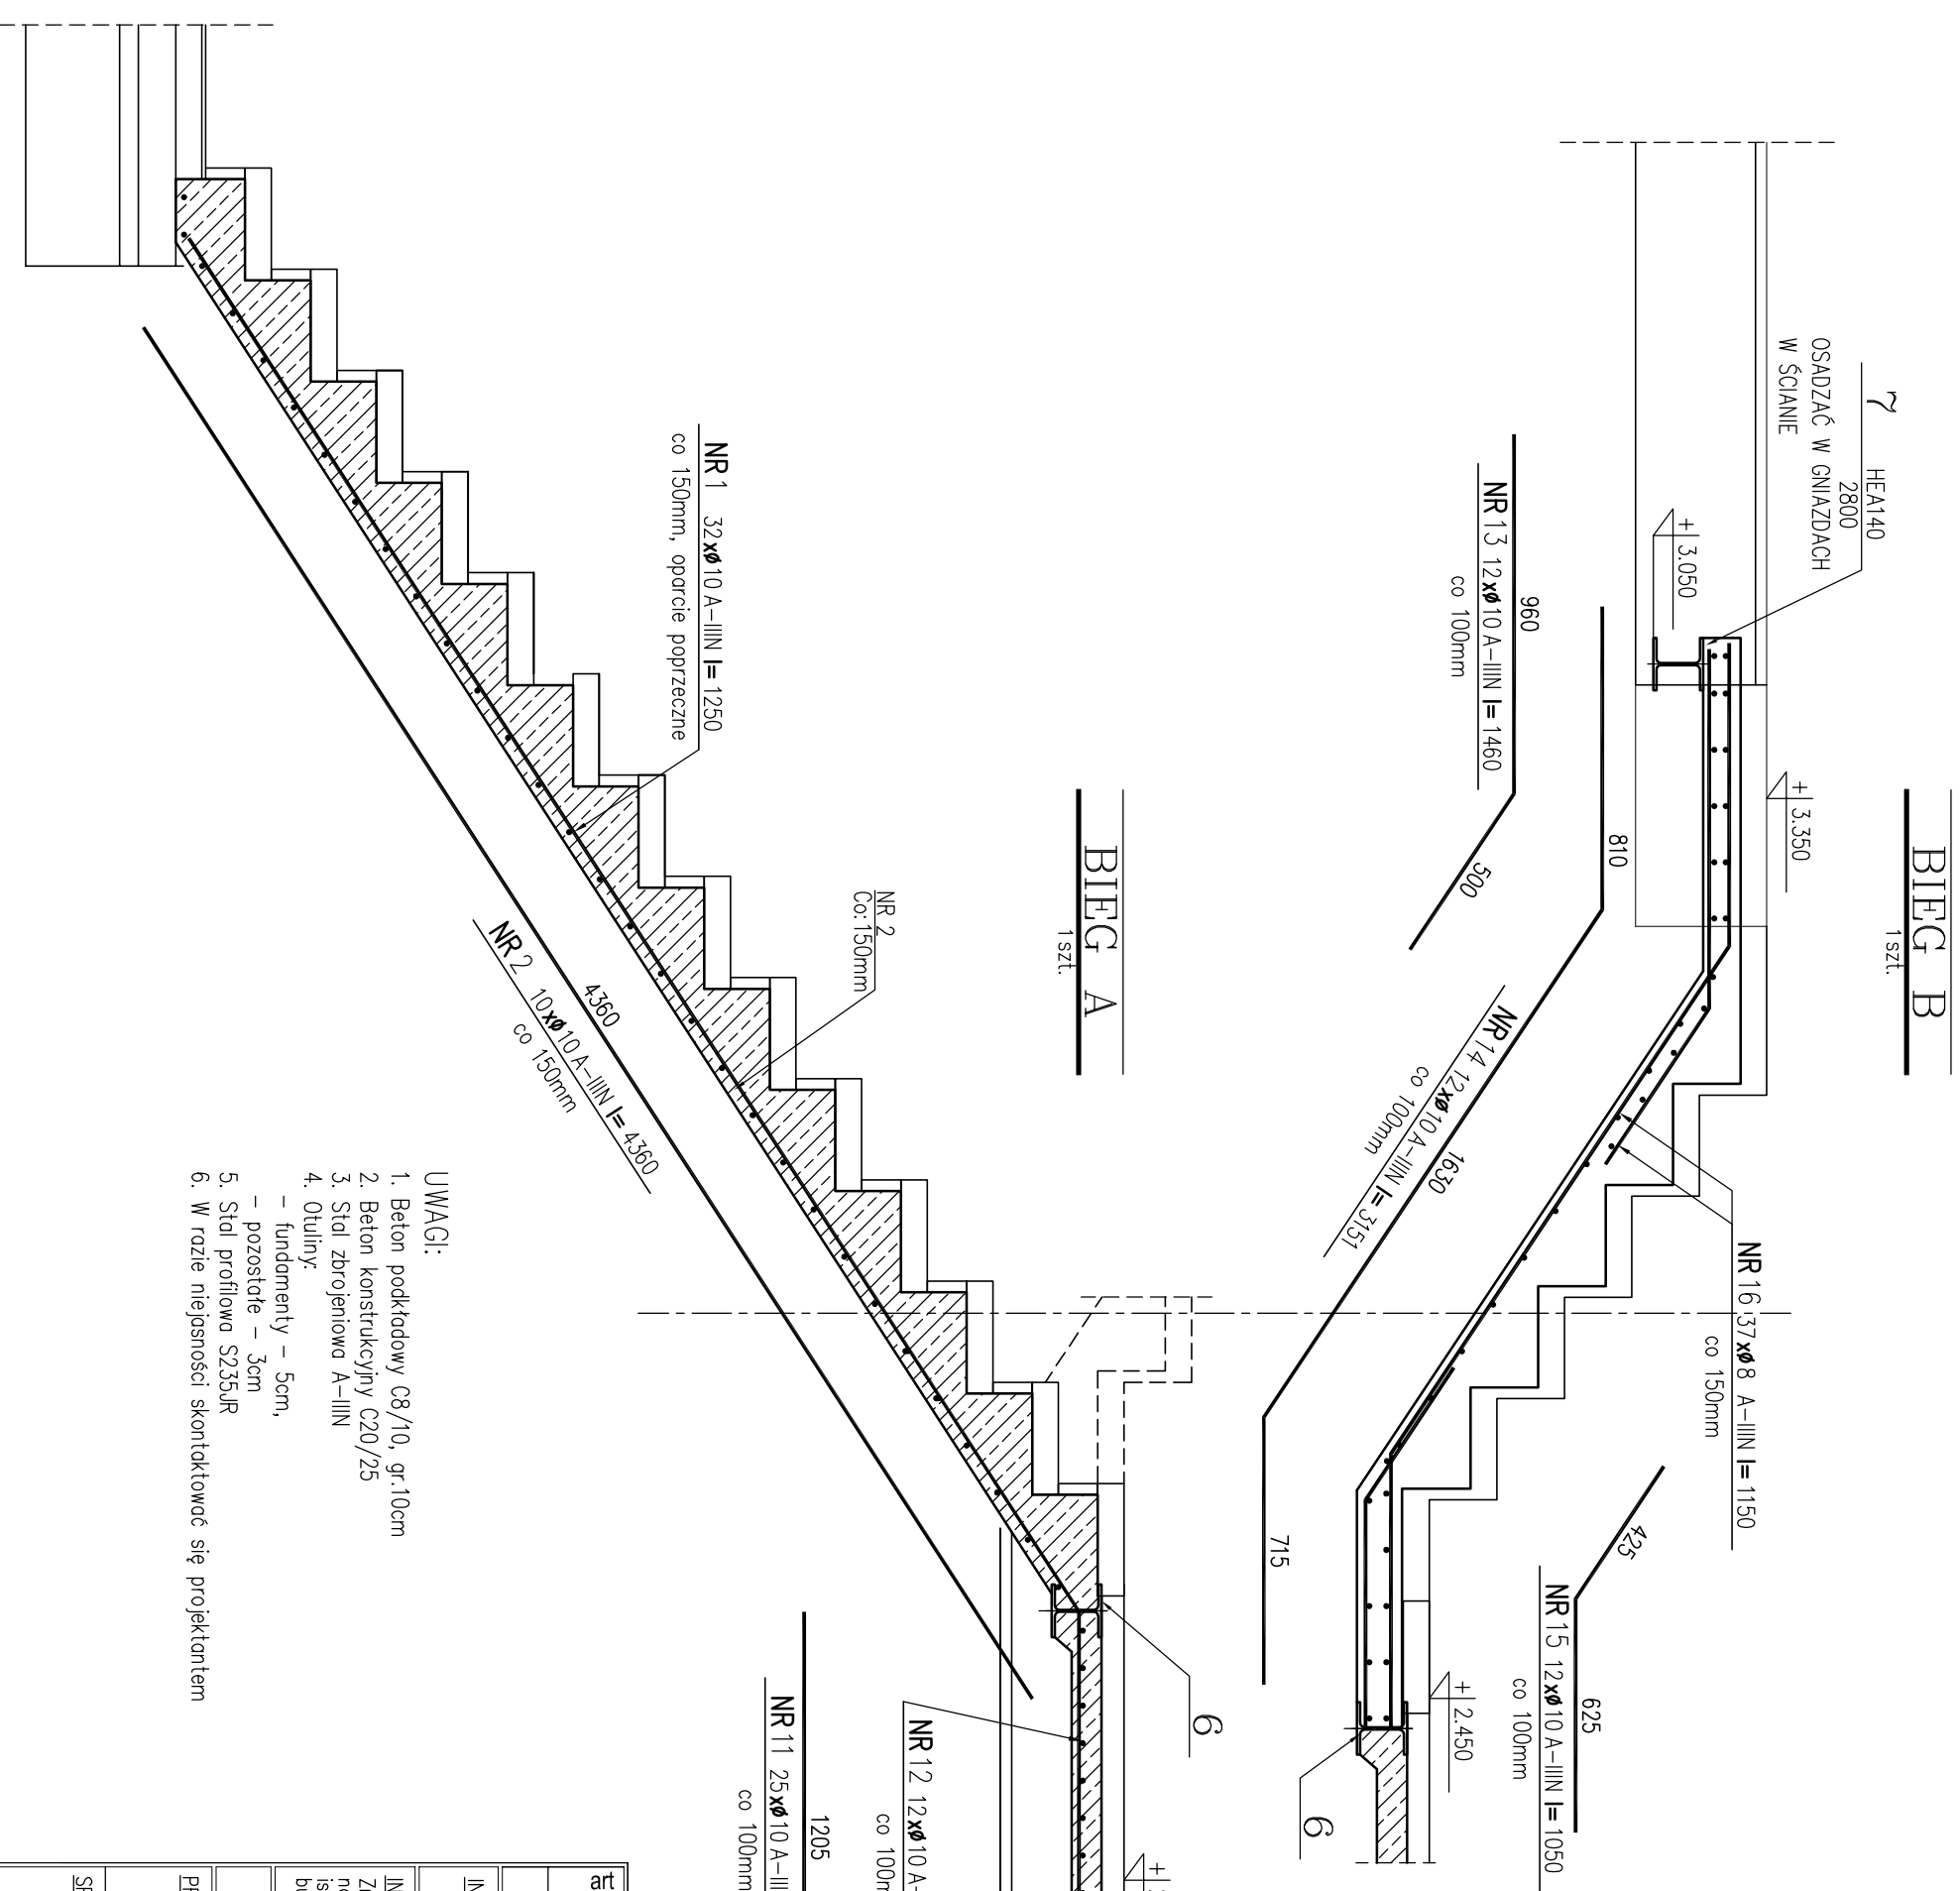

- UWAGI:**
1. Beton podkładowy C8/10, gr.10cm
 2. Beton konstrukcyjny C20/25
 3. Stal zbrojeniowa A-IIIIN
 4. Otulina:
 - fundamenty - 5cm,
 - pozostałe - 3cm
 5. Stal profilowa S235JR
 6. W razie niejasności skontaktować się projektantem

art	projekt	ART PROJEKT K&M Sp. z o.o. ul. Strzelnica 2, 83-400 Kosciierzyna NIP 591-163-58-00, Regon 220376462 tel./fax +48 58 680 83 69	867-16
INWESTOR:	Gmina Lipusz ul. Wypickiego 27, 83-424 Lipusz	SKALA 1:20	NR RYS. KW-1.2
INWESTYTOR:			DATA 02.2017
PROJEKTANT:	mgr inż. Elżbieta Mewińska upr. nr 1957/Gd/85	SZCZEGÓŁY ŻELBETOWE	
SPRAWDZAJĄCY	mgr inż. Janusz Kępa upr. nr 263/70		
ASISTENT PROJ.	mgr inż. Piotr Szydłowski		