


ustak betonowy (powżej terenu cegła ceramiczna pełna), 12cm
 papa wierzchnia, x1
 styropapa, 10cm
 isfn. ściana:

ustak betonowy (powżej terenu cegła ceramiczna pełna), 12cm
 papa wierzchnia, x1
 styropapa, 10cm
 isfn. ściana:

ustak betonowy (powżej t
 papa wierzchnia, x1
 styropapa, 10cm
 isfn. ściana:

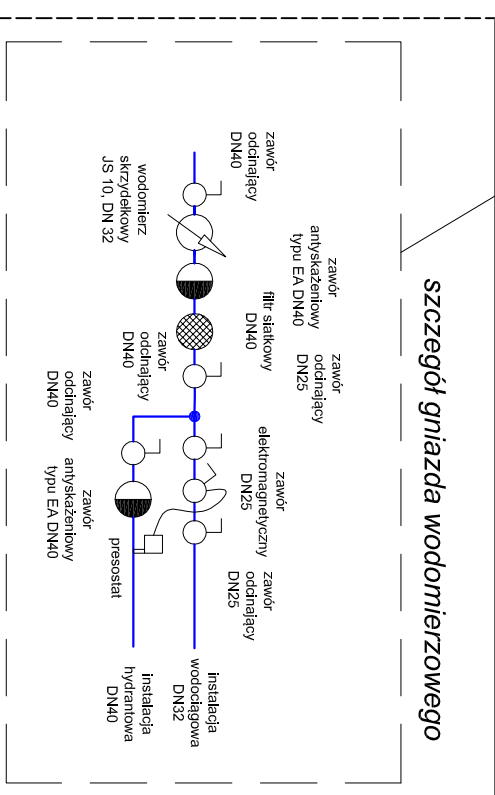

ustak betonowy (powżej terenu cegła ceramiczna pełna), 12cm
 papa wierzchnia, x1
 styropapa, 10cm
 isfn. ściana:

	ART PROJEKT K&M Sp. z o.o. ul. Strzelnicza 2, 83-400 Kościerzyna NIP 591-163-58-00, Regon 220376462 tel/fax +48 58 680 83 69	867-16 BRANŻA SANITARNA
	INWESTOR: GMIANA LIPUSZ UL. WYBICKIEGO 27, 83-424 LIPUSZ INWESTYCJA:	SKALA 1:50 NR RYS.
Zmiana sposobu użytkowania wraz z przebudową istniejącego budynku przedszkola na funkcję zlozka i rozbudowa budynku—docieplenie wraz ze ściągą warstwową, budowę placu zabaw i parkingu; dz. 436, obręb Lipusz	DATA 01.2017	
PROJEKTANT: mgr inż. Arkadiusz Malinowski upr. nr 294/Gd/2002 SPRAWDZAJĄCY: mgr inż. Zbigniew Korona upr. nr POW/0043/PWBS/16	Rzut piwnicy	