



RZUT DACHU PRZEKRÓJ A-A

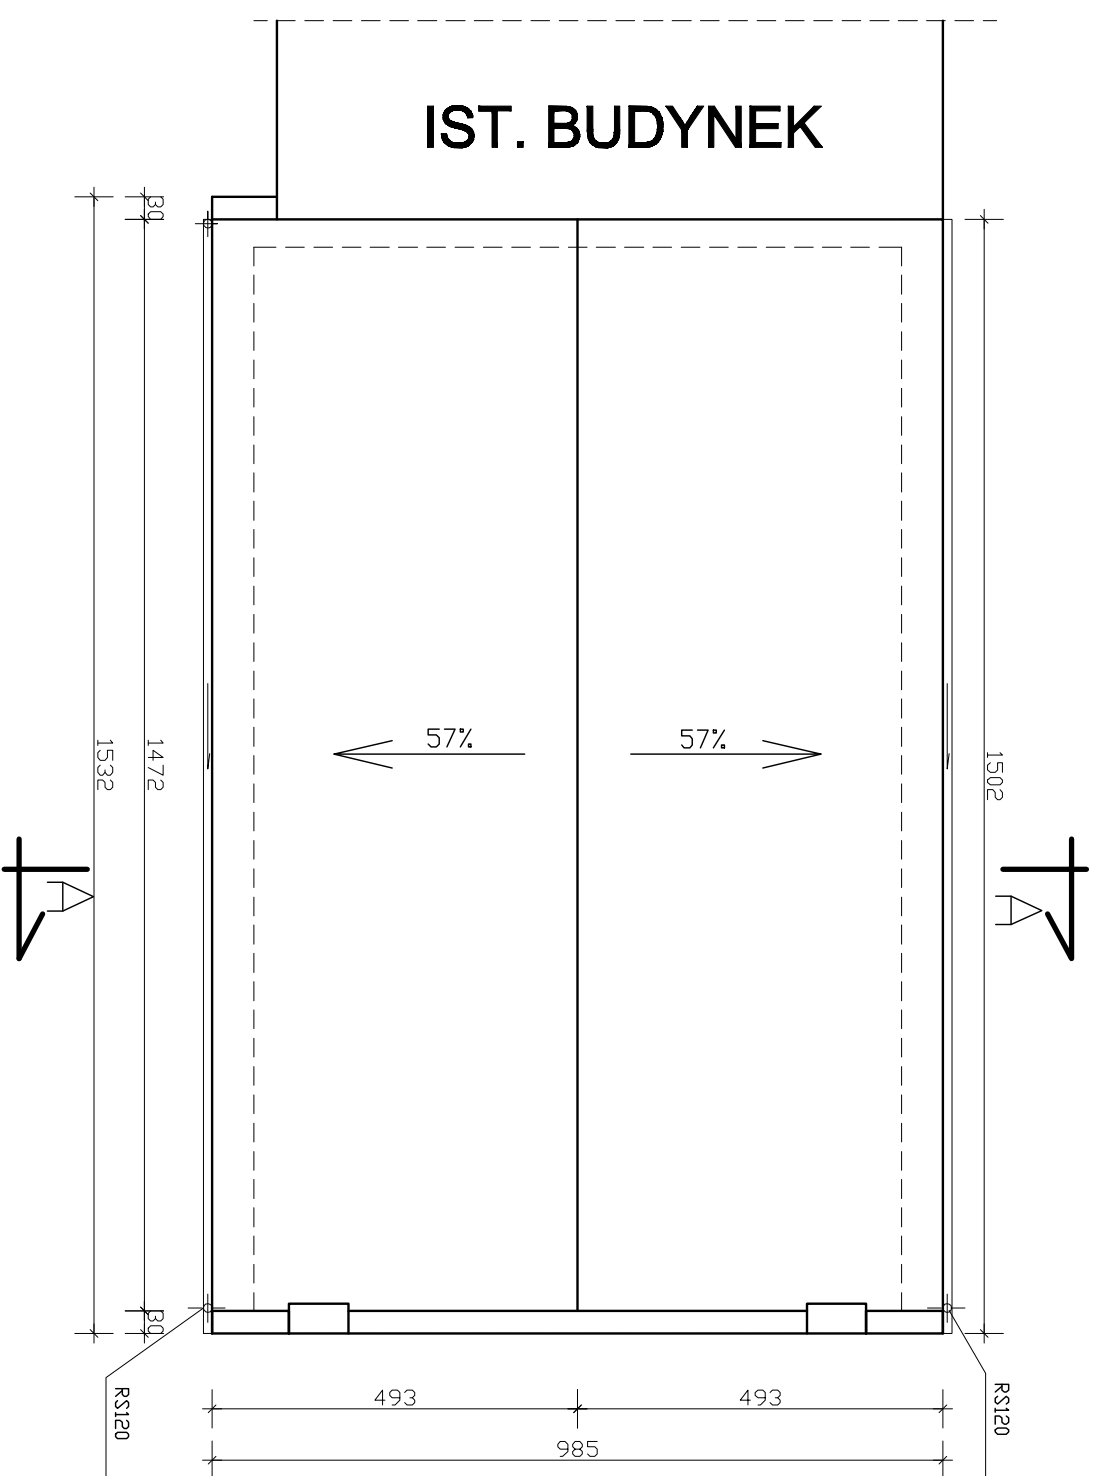

Blachodachówka karpiówka
ta ty 25x50mm i kontrłaty 25x50mm
papa termozgrzewalna
ist. deskowane
ist. konstrukcja dachu

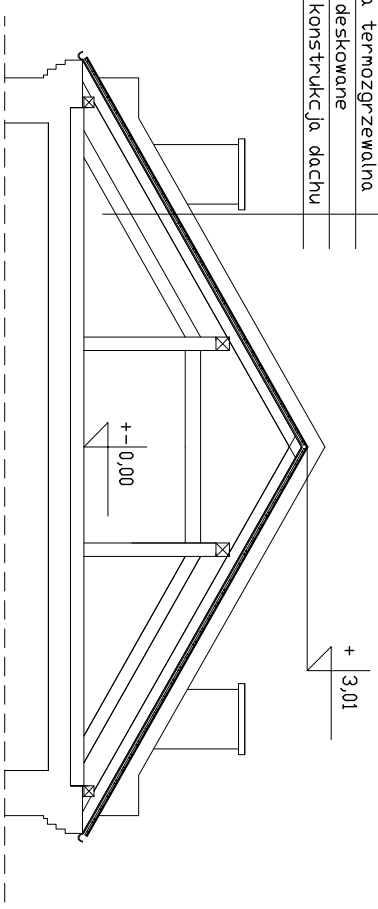

Inwestor: Gmina Mielków ul. Kolejowa 35 Mielków		Pracownia: ZG Projekt 58-100 Świdnica, ul. Wabrzyska 26/27 tel. 664-091-452	
Temat: Projekt wymiany pokrycia dachowego świetlicy wiejskiej w Ujów 7a gm. Mielków		Skala: 1:100	
Objekt i lokalizacja: Budynek świetlicy wiejskiej, Wawrzyszyc ul. Kątecka 32		Data: 08.07.16r.	
Tytuł rysunku: Rzut dachu, przekrój A-A		Rys. nr: 2	
Projektant:	inż. Zbigniew Szumski nr upr. UAN-VI-Ł/3/81/88	Podpis:	
Współpraca:	inż. Zbigniew Głowa		