


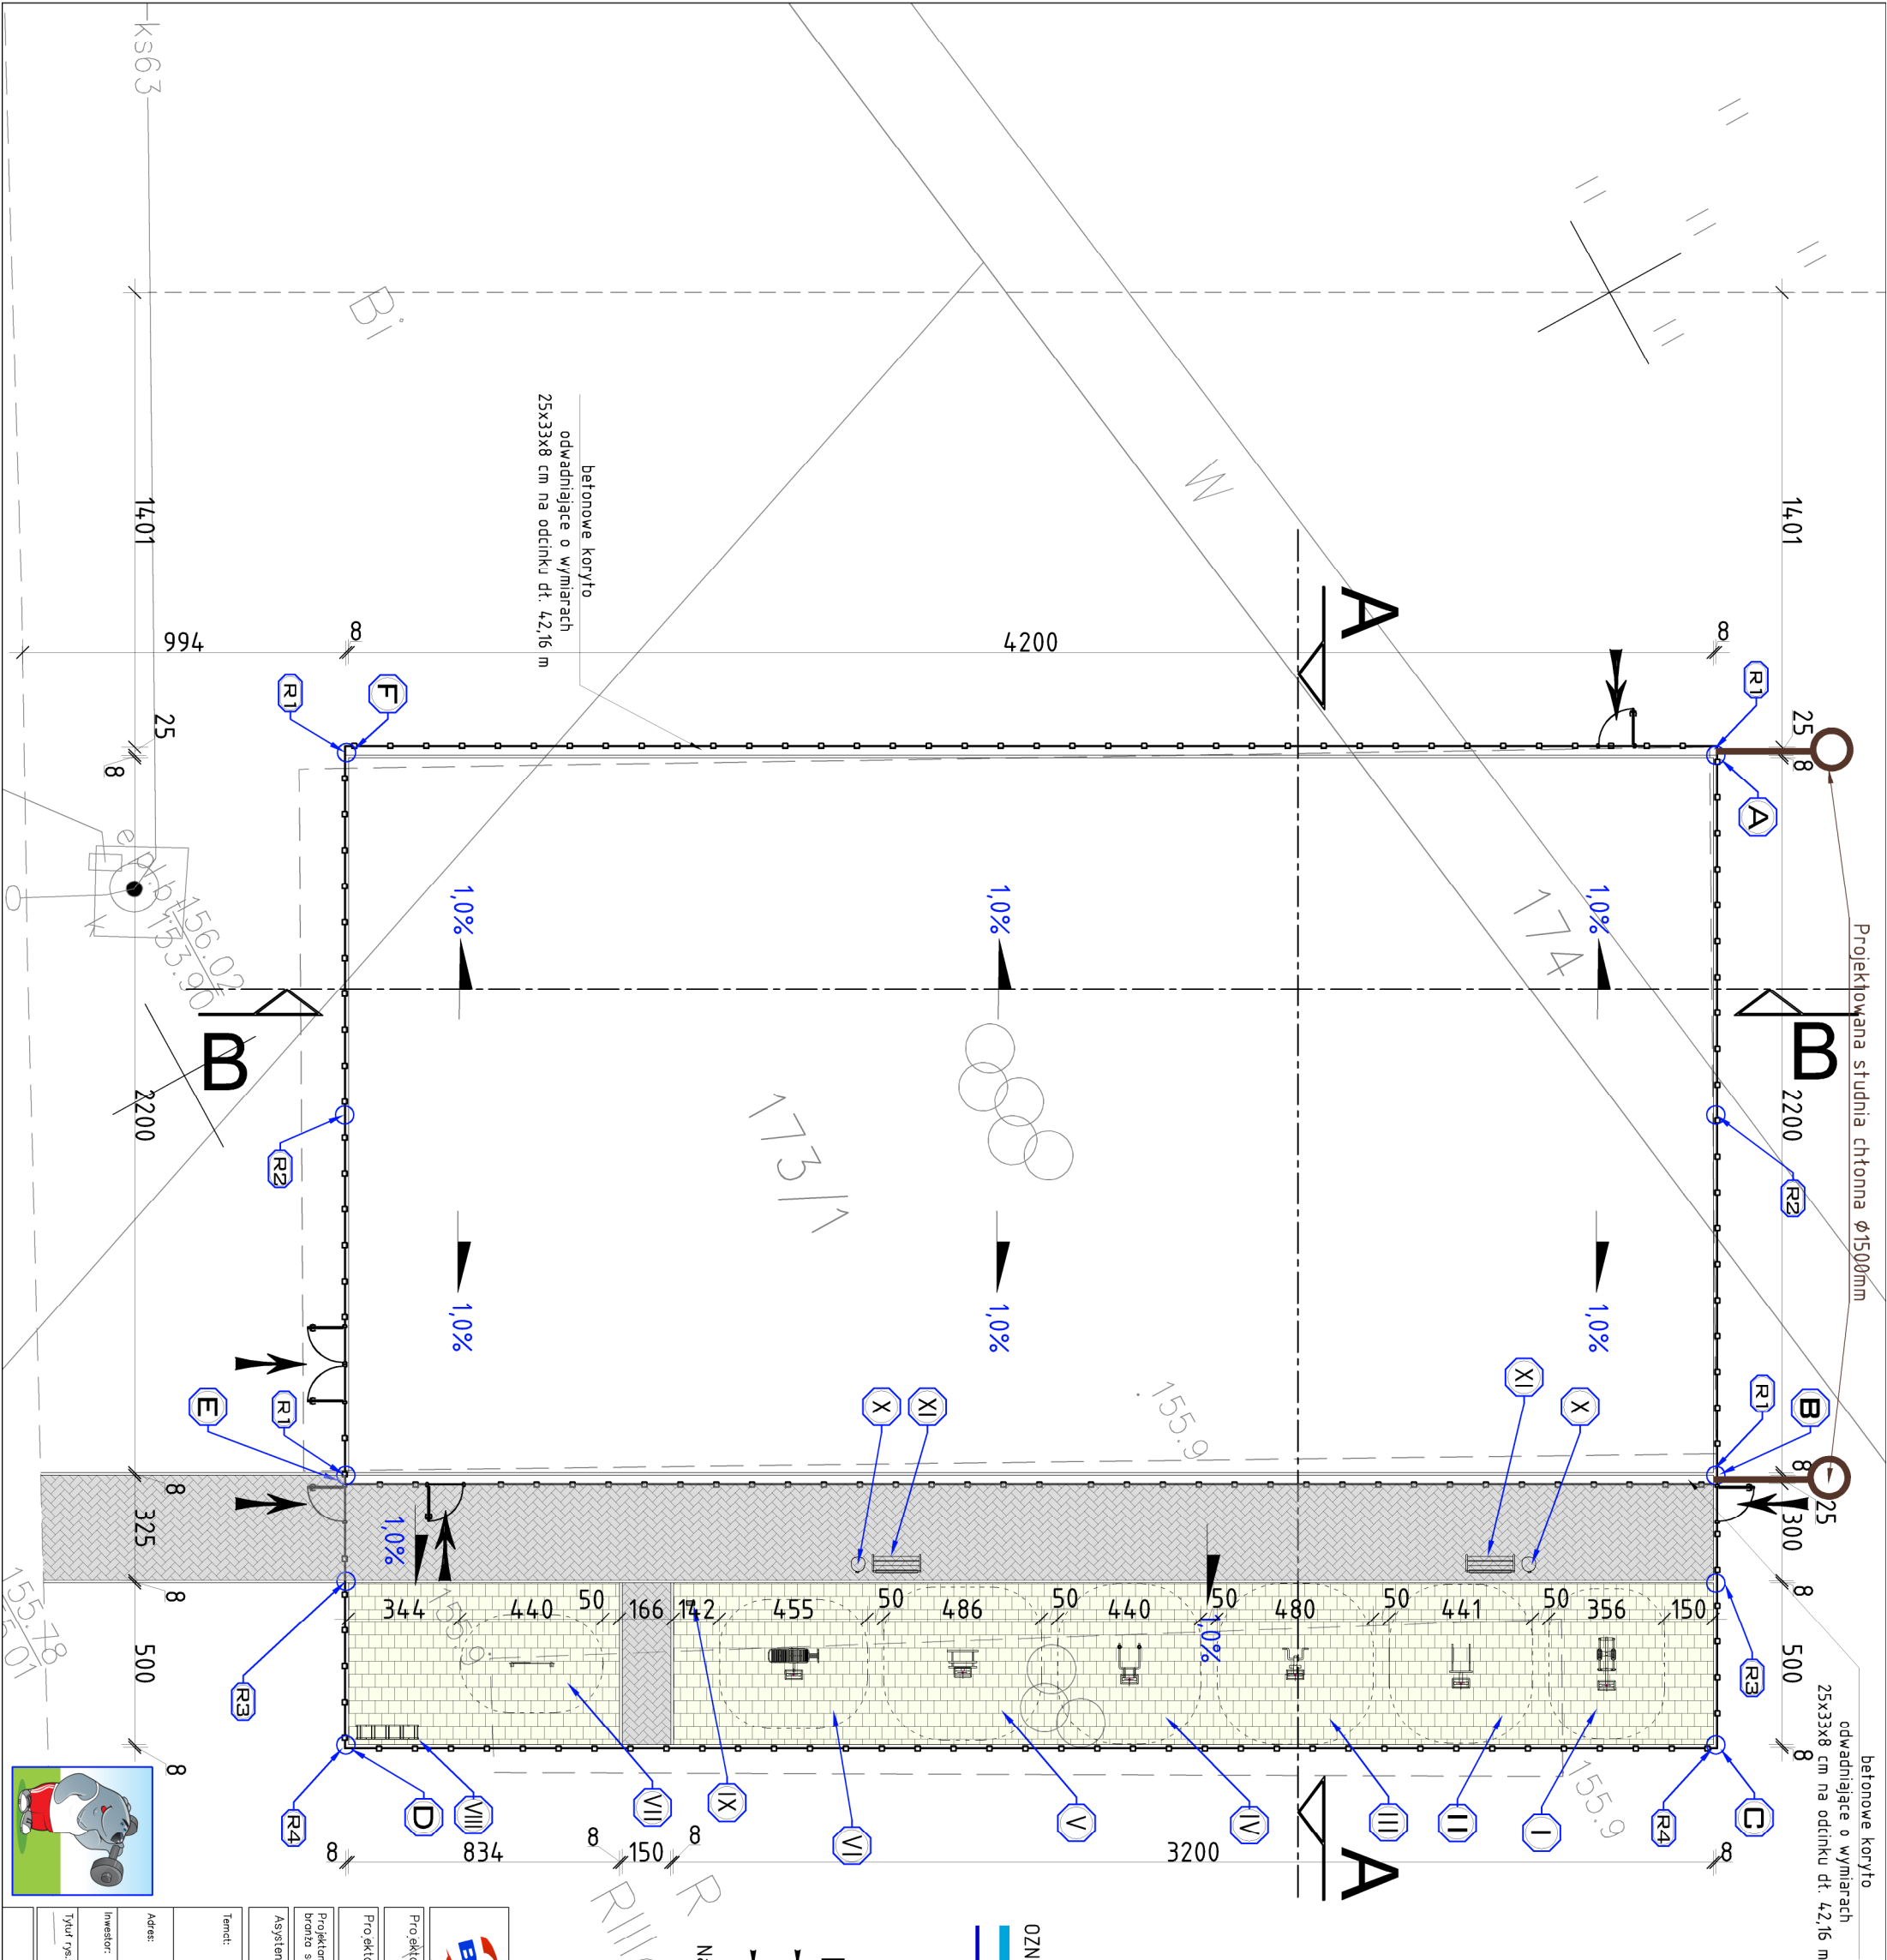

ZESTAWIENIE RZĘDNYCH		
NUMER	WYSOKOŚĆ RZĘDNEJ	lm.p.mł
R 1		156,000
R 2		156,110
R 3		155,970
R 4		155,920

OZNACZENIA URZĄDZEŃ SIŁOWNI PLENEROWEJ I MAŁEJ ARCHITEKTURY:

- I - ORBITREK
- II - PORĘCZE
- III - DRAŻEK
- IV - PODCIĄG NÓG
- V - DRABINKA
- VI - ŁAWKA
- VII - GRA INTEGRACYJNA
- VIII - STOJAK NA ROWERY
- IX - PYLON Z REGULAMINEM
- X - KOSZ NA ŚMIECI
- XI - ŁAWKA MŁODZIEŻOWA

OZNACZENIA GRAFICZNE:

- zakres oprątkowania
- prawna granica nieruchomości
- projektowane ciągi pieszce - z kostki betonowej szarej gr. 6 cm
- projektowane ciągi pieszce - z kostki płukanej - białej - gr. 6 cm
- projektowana nawierzchnia placu
- istniejące zabudowania - poza zakresem opracowania
- projektowana systemowa brama wjazdowa 250 x 200 cm
- projektowaną systemową furtka wejściowa 120 x 200 cm

Na odcinku **B** do **C** do **D** do **E** - ogrodzenie z siatki - wys. 1,5 m

Na odcinku **A** do **B** i **E** do **F** - ogrodzenie z siatki - wys. 6,0 m

Na odcinku **A** do **F** i **E** do **B** - ogrodzenie z siatki - wys. 4,0 m

POWIERZCHNIA CIĄGÓW PIESZYCH UTWARZONYCH KOSTKĄ - 370,00 m²

POWIERZCHNIA PLACU - 924,00 m²

		Biuo Realizacji Inwestycji Inż. Sławomir Bobusiak ul. Piłec Złoty 6/1 58-380 Jedlińsk-Zdrój	
Projektant:	mgr inż. arch. Agnieszka Kwaśniak	U.A.N.V-7324/6/3/80/92	
Projektant:	mgr inż. Piotr Rajca	NBP.V.734/3/75/98	
Projektant brazo soni:	mgr inż. Ewa Agata Nowak	135./02/DUW	Data: 30.12.2016
Asystent:	Inż. Sławomir Bobusiak	26./005/03	Stadium: PB
Temat:	Centrum rekreacji w Mietkowie		
Adres:	dz. 174, 175/3, 173/1, 176/2, 180/2 OBREB 0007 MIETKÓW		Skala: 1:200
Investor:	Gmina Mietków ul. Kolejowa 35, 55-081 Mietków		Nr rys.: 2/PZT
Tytuł rys.:	PROJEKT ZAGOSPODAROWANIA TERENU		
Zastrzegam się wszelkie prawa, w tym prawo do publikacji, o ile nie ma to być w części przekazywane, uzupełniony lub oddany do użytku, bez pisemnej zgody firmy projektowej.			