


PROJEKTOWYCH  
4.2, 6.146.09.22.3.1

do postaci mapy numerycznej,  
gruntów i budynków.  
ia ochronie zgodnie z art.48 ust.1 pkt 3 rawa Geod. i Kart.  
i mapy.  
na mapie  
aryzacji lub

GEOSPOT Biuro Geodezji  
Krzysztof Krzeszowski  
8-150 Strzegom, ul. Św. Jadwigi 7/4  
www.geo-spot.pl  
t. (+48) 888 229 899 e-mail: biuro@geo-spot.pl  
IP 884-25-13-678 REGON 022169383

pieczęć firmowa wykonawcy  
Andrzej Kościł  
GEODETA UPRAWNIONY  
aśw. nr 18737 z dn. 16.11.2002r.  
d. przez Głównego Geodetę Kraju


mię i nazwisko oraz numer świadectwa nadania  
uprawnień geodety, który sporządził mapę  
Strzegom, dn. 29.11.2016  
WYRYS Z MAPY EWIDENCYJNEJ  
SKALA 1:2500

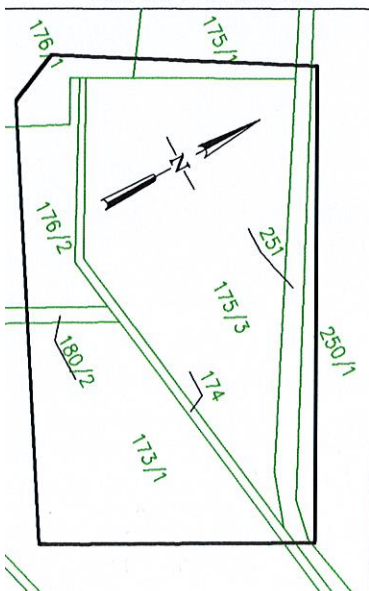

PRZESTRZENNEGO

z innej

funkcjach

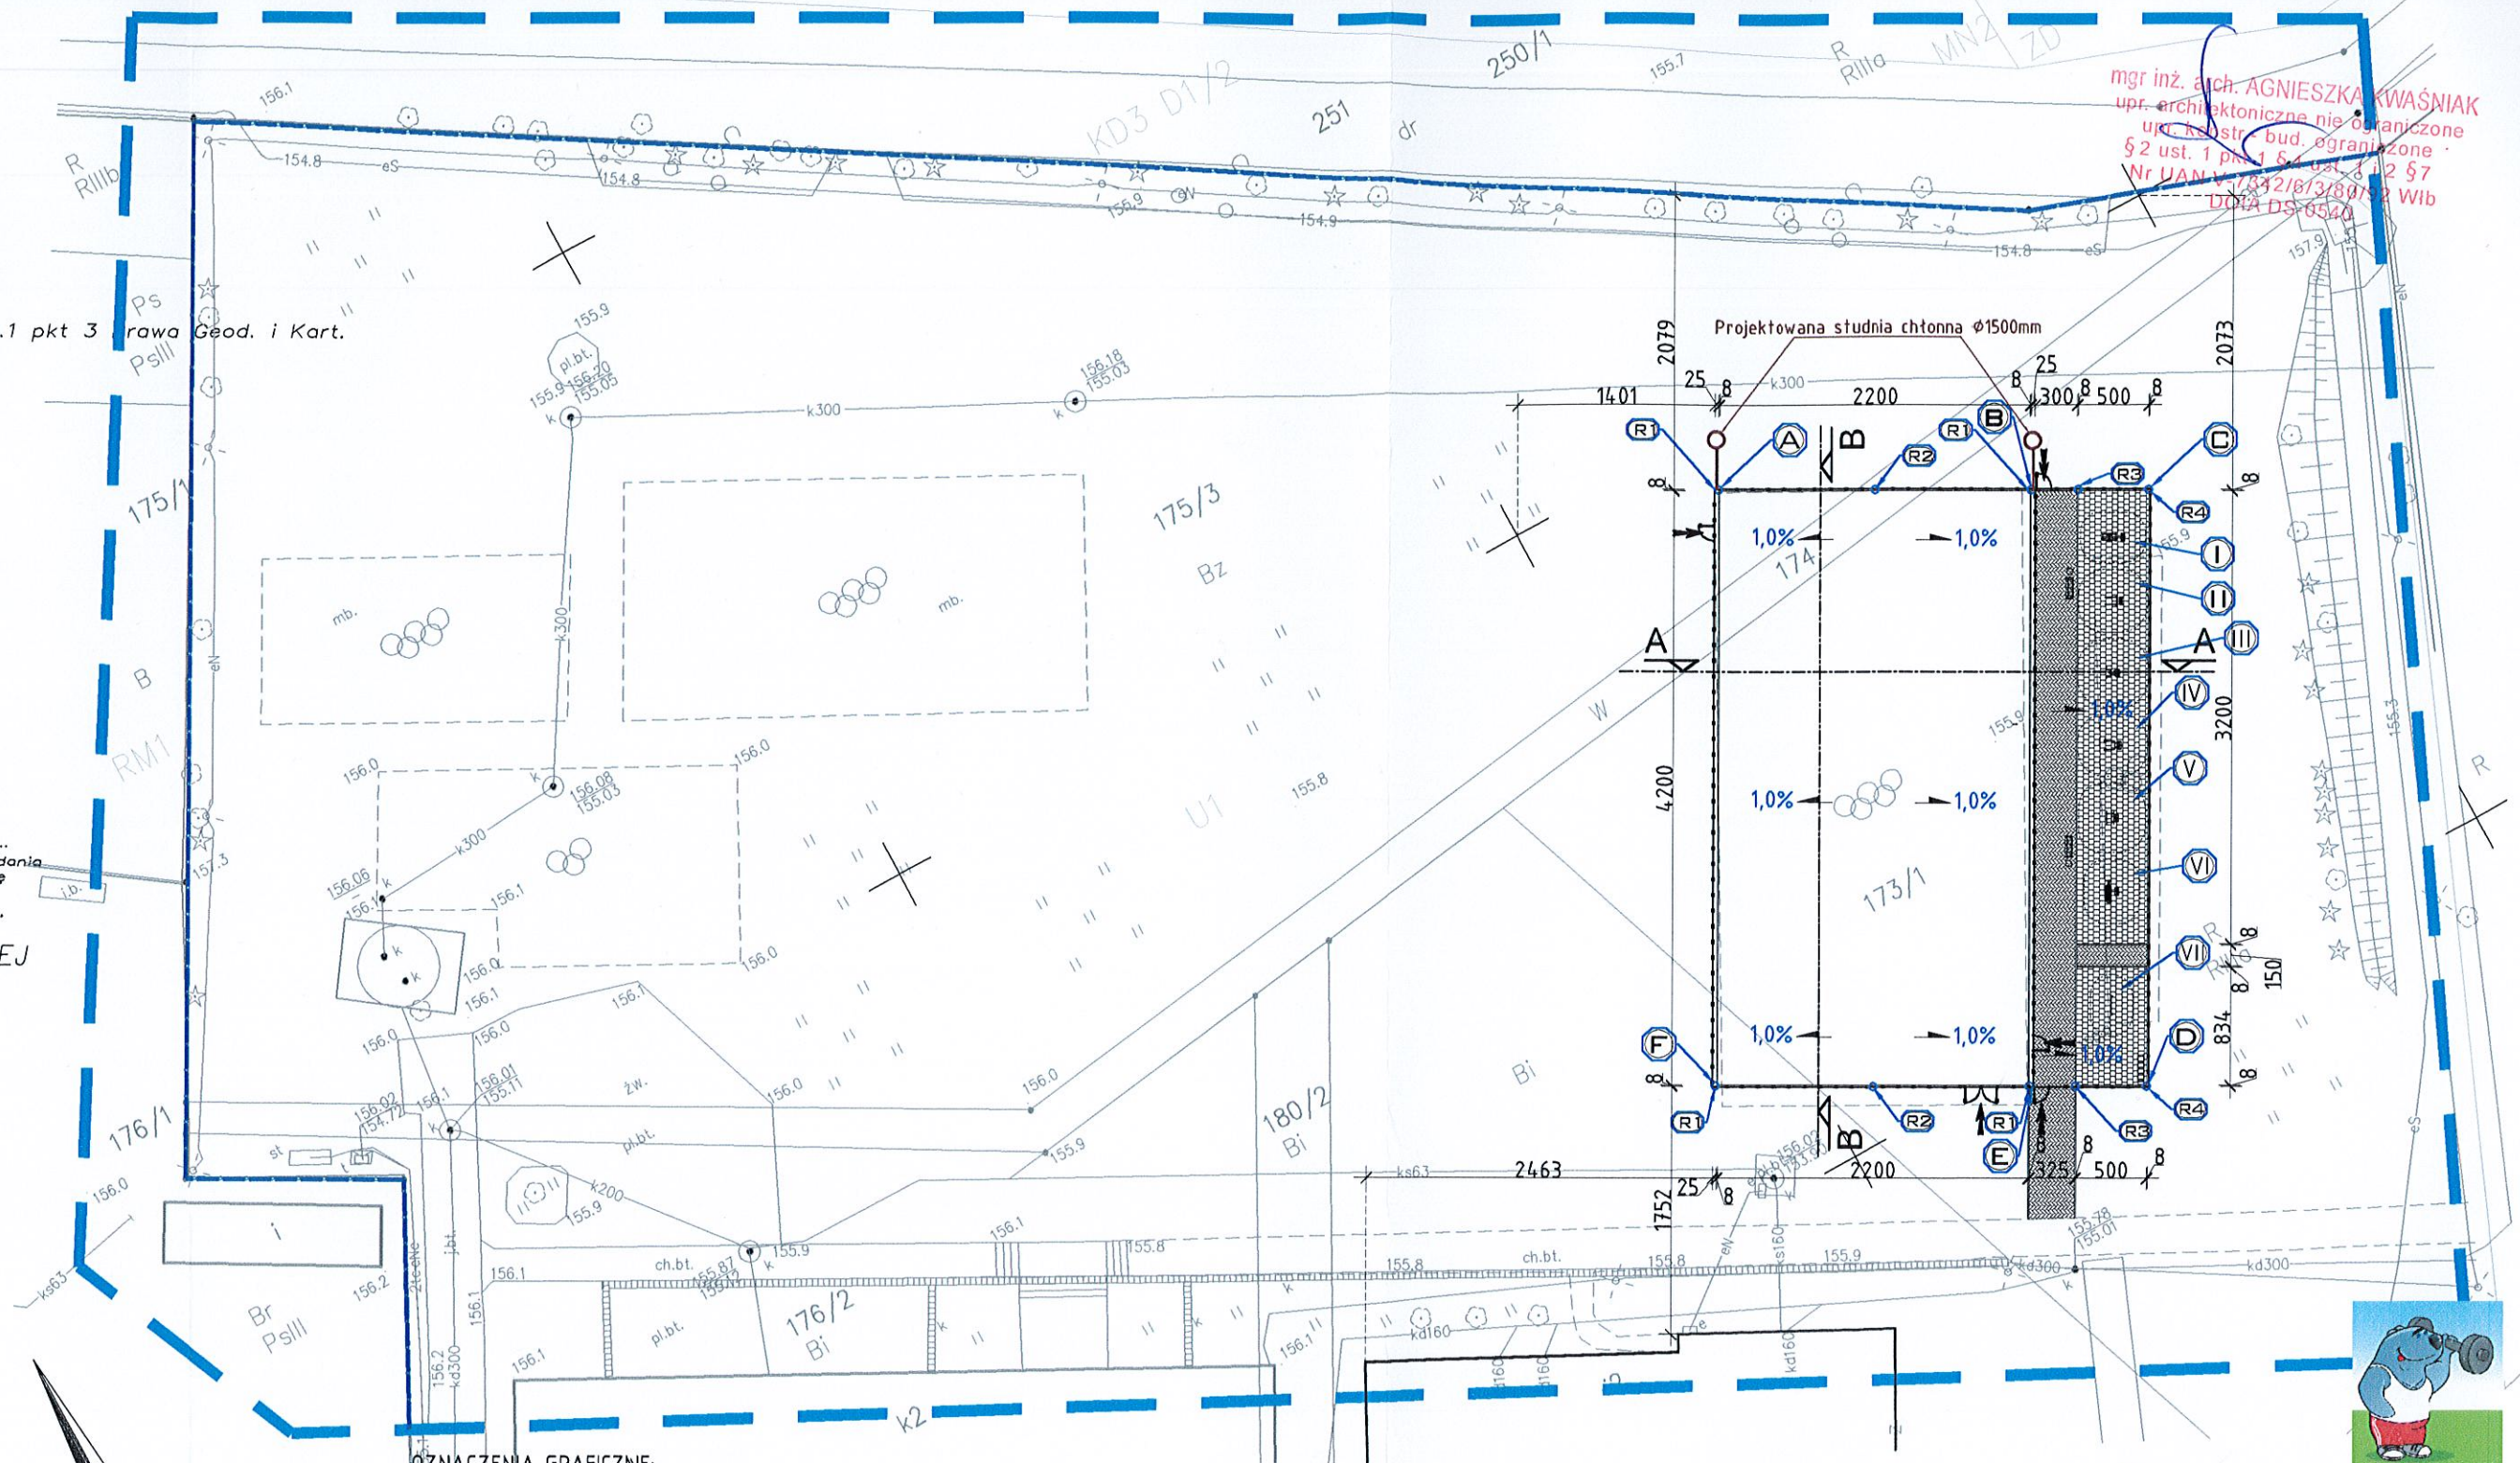

OZNACZENIA GRAFICZNE:

- zakres opracowania
- prawna granica nieruchomości
- projektowane ciągi piesze - z kostki betonowej szarej gr. 6 cm
- projektowane ciągi piesze - z kostki płukanej - białej - gr. 6 cm
- projektowana nawierzchnia placu
- istniejące zabudowania - poza zakresem opracowania
- projektowana systemowa brama wjazdowa 250 x 200 cm
- projektowana systemowa furtka wejściowa 120 x 200 cm

- Na odcinku B do C do D do E - ogrodzenie z siatki - wys. 1,5 m  
Na odcinku A do B i E do F - ogrodzenie z siatki - wys. 6,0 m  
Na odcinku A do F i E do B - ogrodzenie z siatki - wys. 4,0 m

POWIERZCHNIA CIĄGÓW PIESZYCH UTWARDZONYCH KOSTKĄ - 370,00 m<sup>2</sup>  
POWIERZCHNIA PLACU - 924,00 m<sup>2</sup>

OZNACZENIA URZĄDZEŃ SIŁOWNI PLENEROWEJ:

- I - ORBITREK
- II - PORĘCZE
- III - DRAŻEK
- IV - PODCIĄG NÓG
- V - DRABINKA
- VI - ŁAWKA
- VII - GRA INTEGRACYJNA

| ZESTAWIENIE RZĘDNYCH |                            |
|----------------------|----------------------------|
| NUMER                | WYSOKOŚĆ RZĘDNEJ [m.n.p.m] |
| R 1                  | 156,000                    |
| R 2                  | 156,110                    |
| R 3                  | 155,970                    |
| R 4                  | 155,920                    |



Biuro Realizacji Inwestycji  
inż. Sławomir Sobusiak  
ul. Plac Zwycięstwa 6/1  
58-330 Jedlina-Zdrój

|                              |                                                           |                      |
|------------------------------|-----------------------------------------------------------|----------------------|
| Projektant:                  | mgr inż. arch. Agnieszka Kwaśniak                         | UAN.V-7324/6/3/80/92 |
| Projektant:                  | mgr inż. Piotr Rajca                                      | NBP.V.734/3/75/98    |
| Projektant<br>brzoza sanit.: | mgr inż. Ewa Agata Nowak                                  | 135/02/DUW           |
| Asystent:                    | Inż. Sławomir Sobusiak                                    | 26/DOŚ/03            |
| Temat:                       | Centrum rekreacji w Mietkowie                             |                      |
| Adres:                       | dz. 174, 175/3, 173/1, 176/2, 180/2<br>OBRĘB 0007 MIETKÓW |                      |
| Inwestor:                    | Gmina Mietków<br>ul. Kolejowa 35, 55-081 Mietków          |                      |
| Tytuł rys.:                  | PROJEKT ZAGOSPODAROWANIA TERENU                           |                      |

Zastrzega się wszelkie prawa wynikające z Ustawy o prawie autorstwa. Rysunek niniejszy nie może być w całości lub w części przerysowywany, kopiowany, rozpowszechniany, bez pisemnej zgody firmy projektowej.

# MAPA DO CELÓW PROJEKTOWYCH

Sekcje mapy: 6.146.09.21.4.2, 6.146.09.22.3.1  
SKALA 1:500

Układ współrzędnych "2000/6"  
Układ odniesienia "Kronsztadt 1960"  
Część rastrowa mapy zasadniczej została zwektoryzowana do postaci mapy numerycznej.  
Dane ewidencyjne wniesiono na podstawie operatu ewidencji gruntów i budynków.  
Umieszczone na mapie punkty osnowy geodezyjnej podlegają ochronie zgodnie z art.48 ust.1 pkt 3 Prawa Geod. i Kart.  
Nie badano słuszności gruntowych w zakresie opracowanej mapy.  
Nie wyklucza się istnienia w terenie innych nie wykazanych na mapie urządzeń podziemnych, które nie były zgłoszone do inwentaryzacji lub o których brak jest informacji w instytucjach branżowych.

Oznaczenie granic obszaru,  
który był przedmiotem opracowania

woj. dolnośląskie  
powiat wrocławski  
Mietków  
gm. Mietków  
nr jedn. ewid.: 022306\_2  
obr. Mietków  
nr obrębu: 0007  
dz. 174, 175/3, 176/2, 180/2  
Nr sekcji:  
6.146.09.21.4.2,  
6.146.09.22.3.1

MAPA DO CELÓW PROJEKTOWYCH  
SKALA 1:500  
wykonana przez:  
**GEO-SPOT** Biuro Geodezji  
Krzysztof Krzeszowski  
na podstawie mapy zasadniczej oraz wyników  
zapisania pracy geodezyjnej, zarejestrowanej  
w PKZ we Wrocławiu pod nr ID  
TZ.430.7242.2016


**GEO-SPOT** Biuro Geodezji  
Krzysztof Krzeszowski  
58-150 Strzegom, ul. Św. Jadwigi 7/4  
www.geo-spot.pl  
tel. (+48) 888 229 899 e-mail: biuro@geo-spot.pl  
NIP 884-25-13-678 REGON 022169383  
pieczęć firmowa wykonawcy  
**Andrzej Kościł**  
GEODETA UPRAWNIONY  
zaśw. nr 18737 z dn. 16.11.2002r.  
wyd. przez Głównego Geodetę Kraju  
imię i nazwisko oraz numer świadectwa nadania  
uprawnień geodety, który sporządził mapę  
29.11.2016  
podpis osoby reprezentującej podmiot wykonujący Starostę

|   |                                                       |
|---|-------------------------------------------------------|
| Powiadza się, że niniejszy dokument został opracowany w wyniku prac geodezyjnych i kartograficznych, których rezultaty zawiera operat techniczny wpisany do ewidencji materiałów państwowego zasobu geodezyjnego i kartograficznego |                                                       |
| Organ prowadzący państwowy zasób geodezyjny i kartograficzny   | STAROSTA POWIATU WROCŁAWSKIEGO                        |
| Identyfikator ewidencyjny materiału zasobu - operatu technicznego   | P.0223.2016 7558                                      |
| Data wpisania operatu technicznego do ewidencji materiałów zasobu   | 19.12.2016                                            |
| Imię, nazwisko i podpis osoby reprezentującej organ   | Z up. osoby<br>Starszy Geodeta<br>inż. Jerzy Borawski |

miejsce pieczęci

## WYRYS Z MAPY EWIDENCYJNEJ

SKALA 1:2500

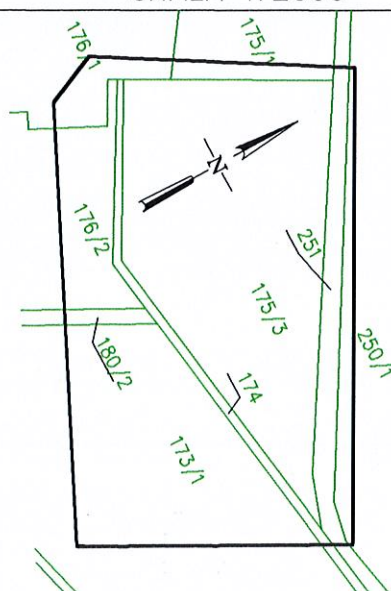


## DANE Z MIEJSCOWEGO PLANU ZAGOSPODAROWANIA PRZESTRZENNEGO

### PRZEZNACZENIE TERENU:

|          |                                             |
|----------|---------------------------------------------|
| RM1      | Teren zabudowy zagrodowej                   |
| MN2      | Teren zabudowy mieszkaniowej jednorodzinnej |
| U1       | Tereny zabudowy usługowej                   |
| ZD       | Tereny ogródków działkowych                 |
| KD3 D1/2 | Tereny dróg publicznych                     |

### ZAGOSPODAROWANIE TERENU:

Linie rozgraniczające tereny o różnych funkcjach

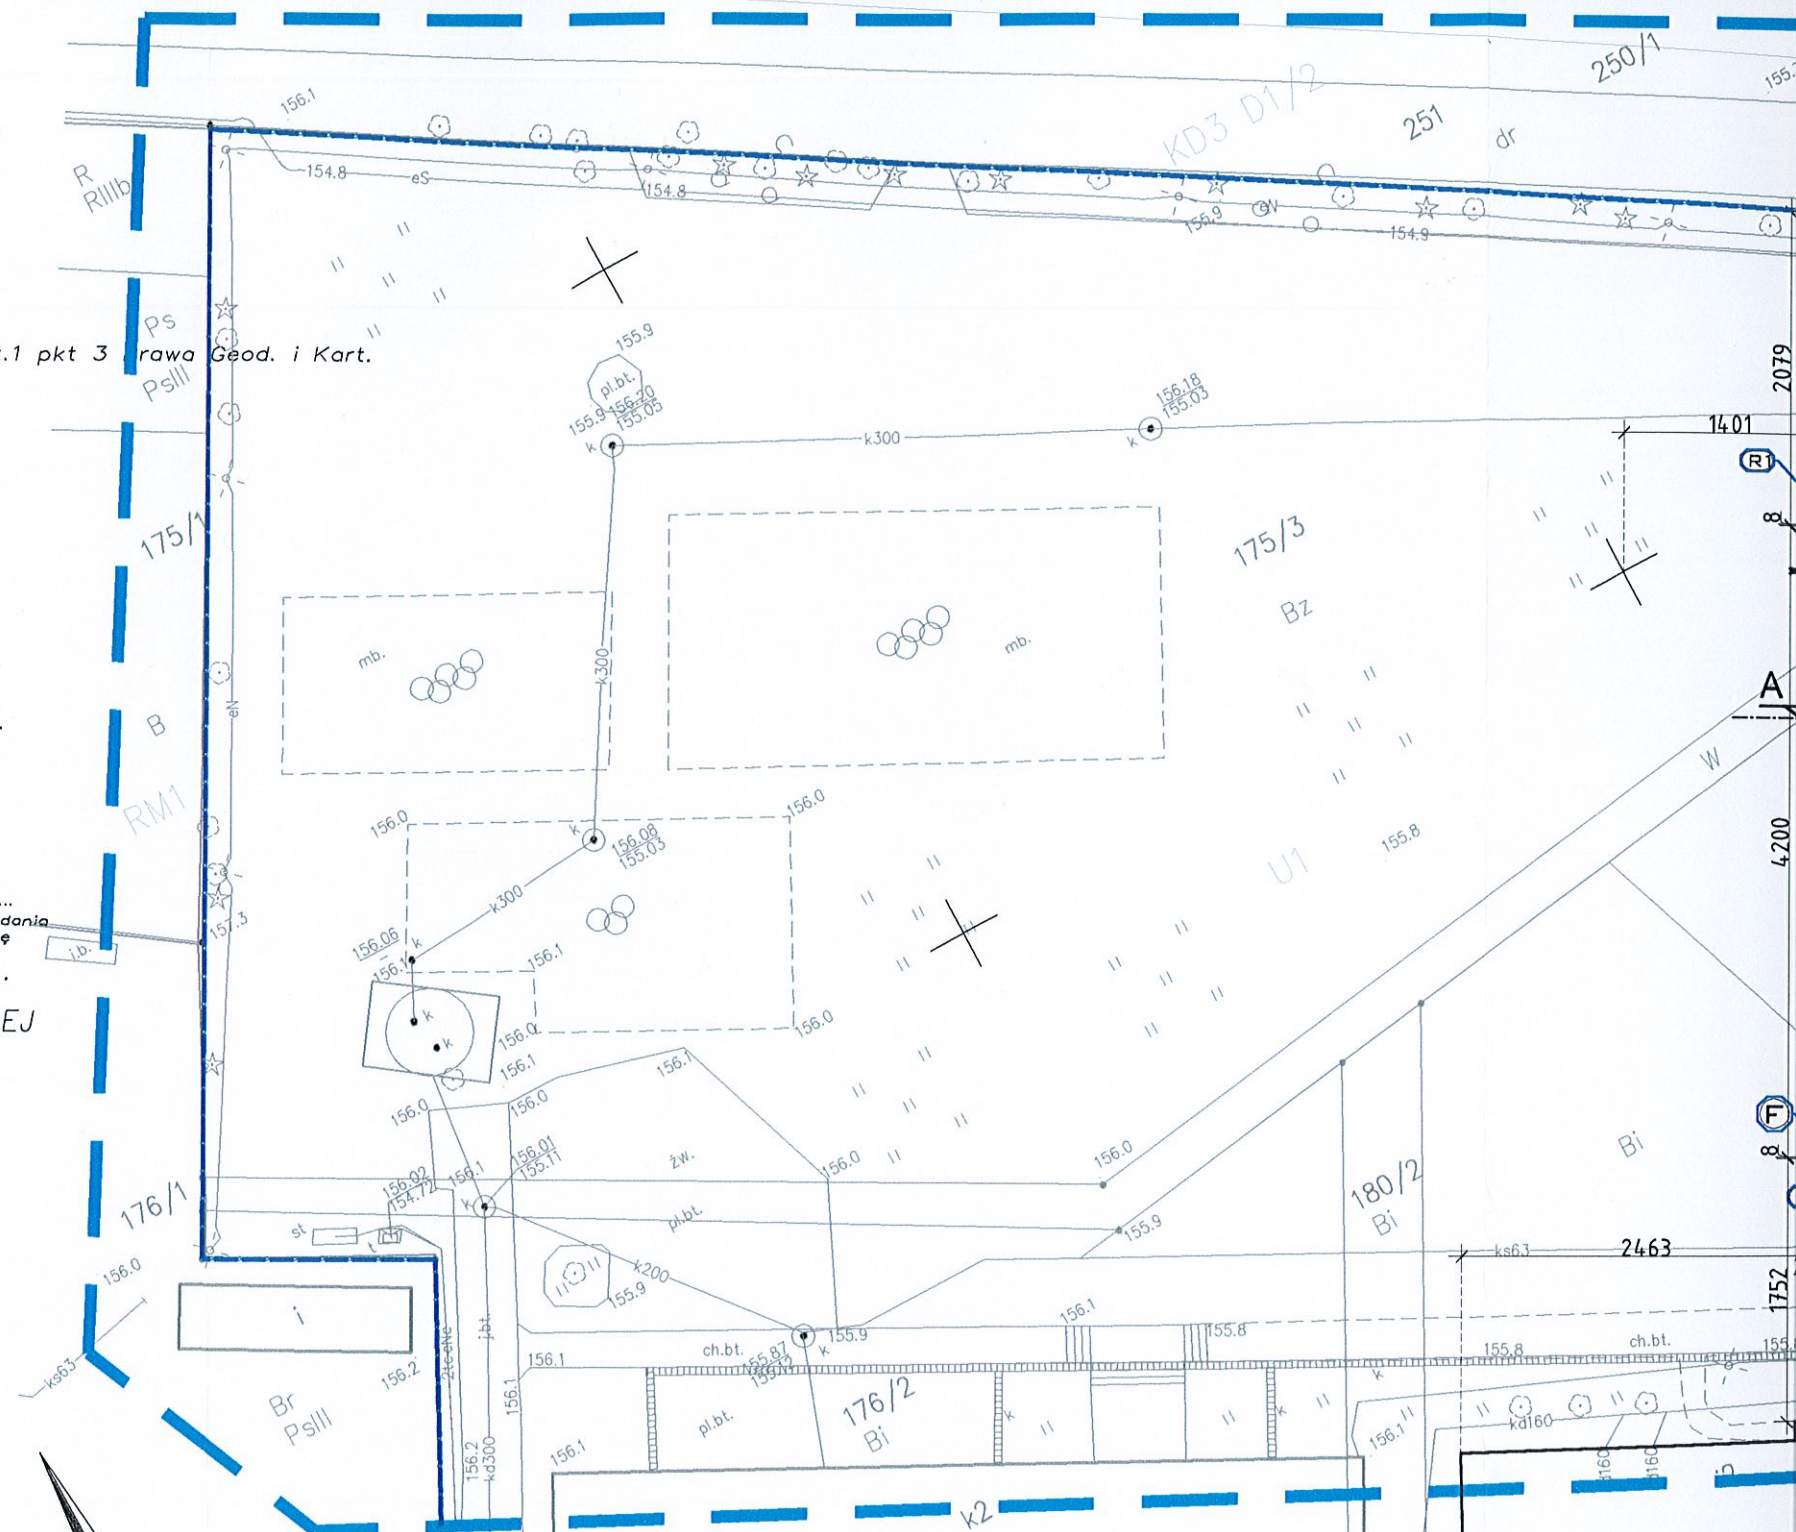

### OZNACZENIA GRAFICZNE:

- zakres opracowania
- prawna granica nieruchomości
- projektowane ciągi piesze - z kostki betonowej szarej gr. 6 cm
- projektowane ciągi piesze - z kostki brukowej - białej - gr. 6 cm
- projektowana nawierzchnia placu
- istniejące zabudowania - poza zakresem opracowania
- projektowana systemowa brama wjazdowa 250 x 200 cm
- projektowana systemowa furtka wejściowa 120 x 200 cm

### OZNACZENIA URZĄDZEŃ SIŁOWNI PLENEROWEJ

- I - ORBITREK
- II - PORĘCZE
- III - DRAŻEK
- IV - PODCIĄG NÓG
- V - DRABINKA
- VI - ŁAWKA
- VII - GRA INTEGRACYJNA

- Na odcinku B do C do D do E - ogrodzenie z siatki - wys. 1,5 m
- Na odcinku A do B i E do F - ogrodzenie z siatki - wys. 6,0 m
- Na odcinku A do F i E do B - ogrodzenie z siatki - wys. 4,0 m

POWIERZCHNIA CIĄGÓW PIESZYCH UTWARDZONYCH KOSTKĄ - 370,00 m<sup>2</sup>  
POWIERZCHNIA PLACU - 924,00 m<sup>2</sup>

| ZESTAWIENIE RZĘDNYCH |                            |
|----------------------|----------------------------|
| NUMER                | WYSOKOŚĆ RZĘDNA [m.n.p.m.] |
| R 1                  | 156,000                    |
| R 2                  | 156,110                    |
| R 3                  | 155,970                    |
| R 4                  | 155,920                    |