


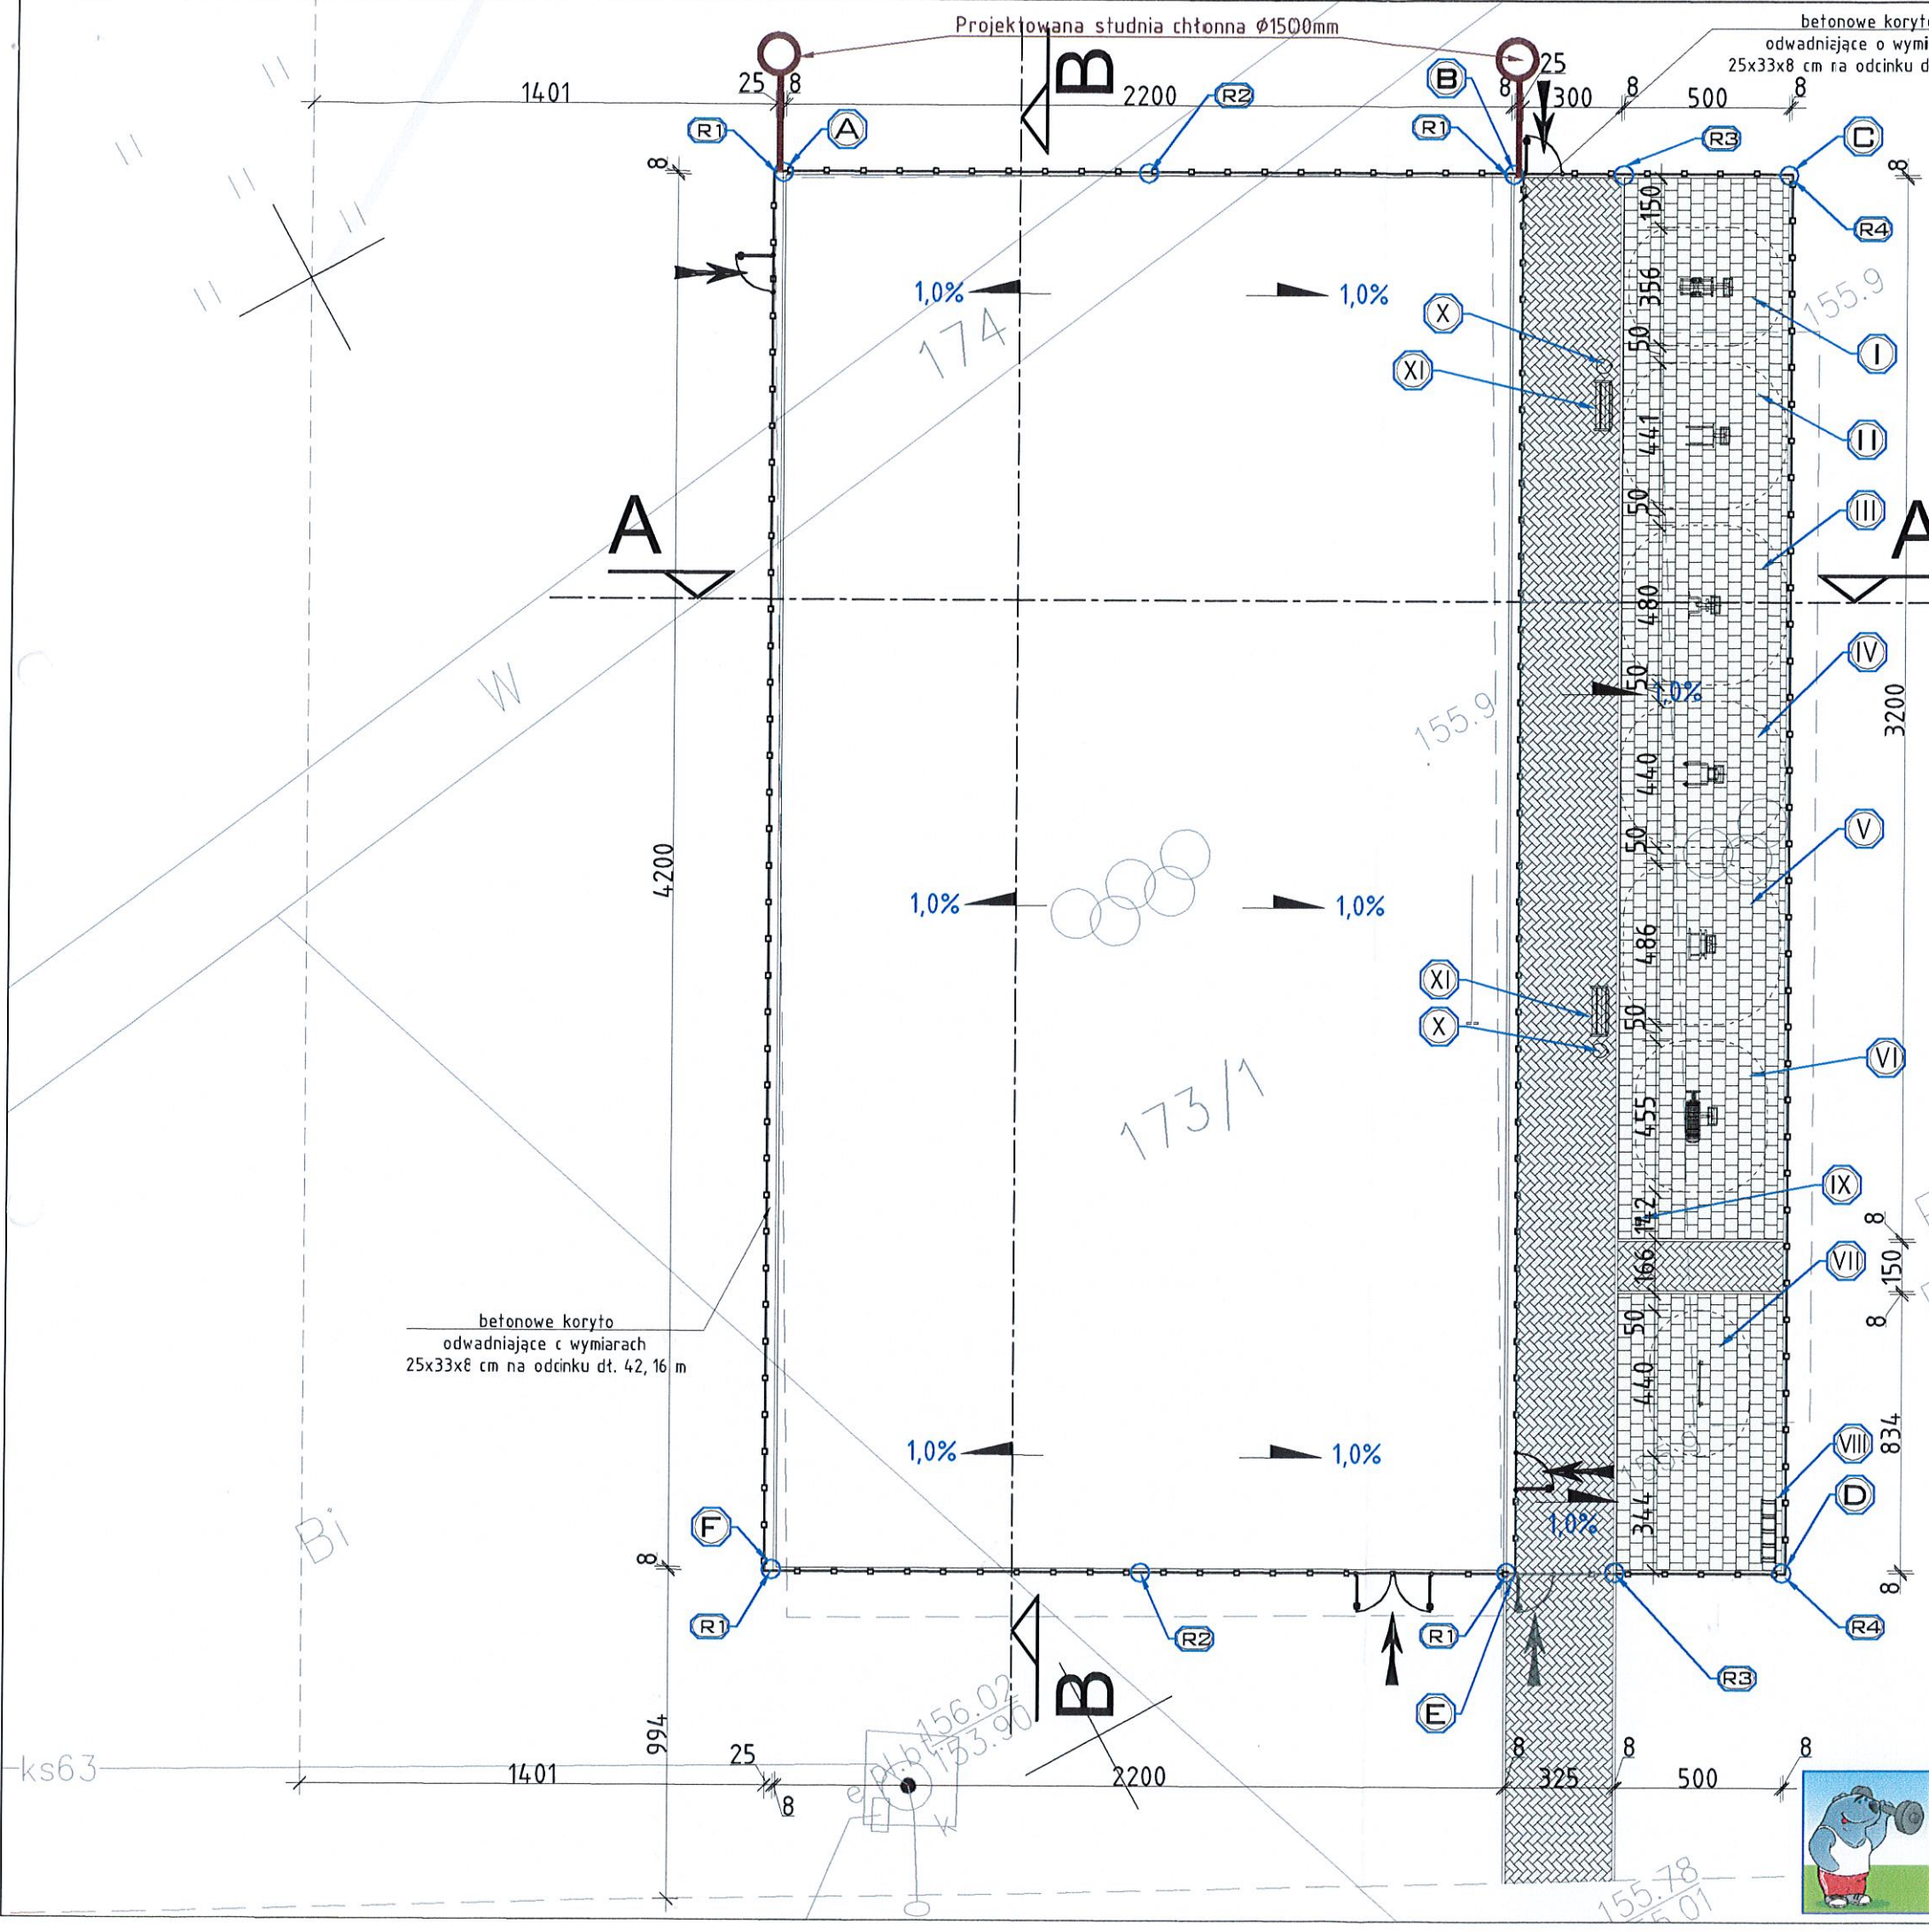

ZESTAWIENIE RZĘDNYCH	
NUMER	WYSOKOŚĆ RZEDNEJ (m.n.p.m)
R 1	156,000
R 2	156,110
R 3	155,970
R 4	155,920

OZNACZENIA URZĄDZEŃ SIŁOWNI PLENEROWEJ I MAŁEJ ARCHITEKTURY:

- I - ORBITREK
- II - PORĘCZE
- III - DRAŻEK
- IV - PODCIĄG NÓG
- V - DRABINKA
- VI - ŁAWKA
- VII - GRA INTEGRACYJNA
- VIII - STOJAK NA ROWERY
- IX - PYLON Z REGULAMINEM
- X - KOSZ NA ŚMIECI
- XI - ŁAWKA MŁODZIEŻOWA

OZNACZENIA GRAFICZNE:

- zakres opracowania
- prawna granica nieruchomości
- projektowane ciągi piesze - z kostki betonowej szarej gr. 6 cm
- projektowane ciągi piesze - z kostki prukanej - białej - gr. 6 cm
- projektowana nawierzchnia placu
- istniejące zabudowania - poza zakresem opracowania
- projektowana systemowa brama wjazdowa 250 x 200 cm
- projektowana systemowa furka wejściowa 120 x 200 cm

Na odcinku B do C do D do E - ogrodzenie z siatki - wys. 1,5 m
Na odcinku A do B E do F - ogrodzenie z siatki - wys. 6,0 m
Na odcinku A do F E do B - ogrodzenie z siatki - wys. 4,0 m

POWIERZCHNIA CIĄGÓW PIESZYCH UTWARDZONYCH KOSTKĄ - 370,00 m²
POWIERZCHNIA PLACU - 924,00 m²

		Biuro Realizacji Inwestycji inż. Sławomir Sobusiak ul. Plac Zwycięstwa 6/1 58-330 Jedlina-Zdrój		
Projektant:	mgr inż. arch. Agnieszka Kwaśniak	UAN.V-7324/6/3/80/92	Data: 30.12.2016	
Projektant:	mgr inż. Piotr Rajca	NBP.V.734/3/75/98		
Projektant branża sanit.:	mgr inż. Ewa Agata Nowak	135/02/DUW		
Asystent:	Inż. Sławomir Sobusiak	26/DOŚ/03		
Temat:	Centrum rekreacji w Mietkowie			Stadium: PW
Adres:	dz. 174, 175/3, 173/1, 176/2, 180/2 OBRĘB 0007 MIETKÓW			Skala: 1:200
Inwestor:	Gmina Mietków ul. Kolejowa 35, 55-081 Mietków			Nr rys.: 2/PZT
Tytuł rys.:	PROJEKT ZAGOSPODAROWANIA TERENU			

Zastrzeżenie: służy wszelkie prawa wynikające z Ustawy o prawie autorskim. Rysunek niniejszy nie może być w całości lub w części przerabiany, kopiowany lub rozpowszechniany bez pisemnej zgody firmy projektowej.