

Ulica: Szkolna

Działka: 286

STRÓŻA, Nr. 0011

MIETKÓW 022306.2

STRÓŻA

5652697.38

8407034.74

5652700.00

00'09'02.079

MAPA DO CELÓW PROJEKTOWYCH

Skala 1:500

- Układ współrzędnych prostokątnych państwa: "PL-2000/18"
- Układ wysokości: "PL-ETRF2007-N4F" (średni wielokrotny) "KROKUSZAD B1" (średni wielokrotny)
- Obszar wykonawczy: "KROKUSZAD B1" (średni wielokrotny)

6.146.9.12.2.1	6.146.9.12.2.2	6.146.9.12.2.3	6.146.9.12.2.4
6.146.9.13.1.1	6.146.9.13.1.2	6.146.9.13.1.3	6.146.9.13.1.4

Elektronicznie
podpisany przez
Grzegorz Fluder
Data: 2023.04.01
15:10:47 +02'00'



nazwa wykonawcy prac geodezyjnych
USŁUGI GEODEZYJNO-KARTOGRAFICZNE
GEO-SERWIS
Krzyżanów, ul. Wrocławska 82
55-003 Czerwień, ul. Wrocławska 82
tel. 663 659 978, biuro.geoservis@gmail.com
REGON 365143231 : NIP 696-146-45-49
kierownik prac geodezyjnych
Grzegorz Fluder
upr. zaw. nr 18731

Identyfikator zgłoszenia prac geodezyjnych:	TZ.430.681.2023
Organ prowadzący państwowy zasób geodezyjny i kartograficzny	STAROSTA POWIATU WROCŁAWSKIEGO
Numer i data wystawienia pozyskanego protokołu weryfikacji	PROTOKÓŁ NR TZ.430.681.2023.96484 Z DNIA 30-03-2023 r.
Wykonawca prac geodezyjnych	USŁUGI GEODEZYJNO-KARTOGRAFICZNE GEO-SERWIS Krzyżanów, ul. Wrocławska 82 55-003 Czerwień, ul. Wrocławska 82 tel. 663 659 978, biuro.geoservis@gmail.com
Imię i nazwisko oraz numer uprawnień zawodowych kierownika prac geodezyjnych	Grzegorz Fluder upr. zaw. nr 18731
Podstawa prawna:	art. 12b ust. 5a-5c ustawy z dnia 17 maja 1989 r. Prawo geodezyjne i kartograficzne (t.j. Dz.U.2021 poz. 1990)

RM2

LEGENDA:
Wzrost MPP nr STA.2
UCHWAŁA NR XXVIII/1792006 RADY GMINY W MIĘDZUBOŻU z dnia 22 lipca 2006 r.
w sprawie uchwalenia miejscowego planu zagospodarowania przestrzennego wsi Szkolna

granica działki

projektowany budynek OSF

teren utwardzony z kostki betonowej

wejścia i wjazdy

punkt nr 1

punkt nr 2

punkt nr 3

punkt nr 4

punkt nr 5

x=6407104.4041

y=5652783.7949

x=6407097.1448

y=5652777.8001


x=6407103.5876

y=5652789.436

x=6407098.2865

y=5652791.6805

Investor	GINIA MIETKÓW ul. Kolejowa 35 . 55-081 Mietków
Obiekt	BUDYNEK USŁUGOWY - REMIZA OSP
Adres	Stróża gm. Mietków
Adres geod.	nr dz. 286, 332/2 Obręb: 0011 STRÓŻA
Temat projektu	BUDOWA BUDYNKU USŁUGOWEGO -REMIZY OSP WRAZ Z WYKONANIEM WEWNĘTRZNYCH I ZEWNĘTRZNYCH INSTALACJI INFRASTRUKTURY TECHNICZNEJ
Temat rysunku	PROJEKT ZAGOSPODAROWANIA TERENU
Projektant:	Imię i nazwisko mgr inż. Piotr Wajsborg
Skala	1:500
Faza	OPERAT WODNORAW.
Branża	INST. SANITARNE
Data	05.07.2023
Nr rysunku	PZT-1

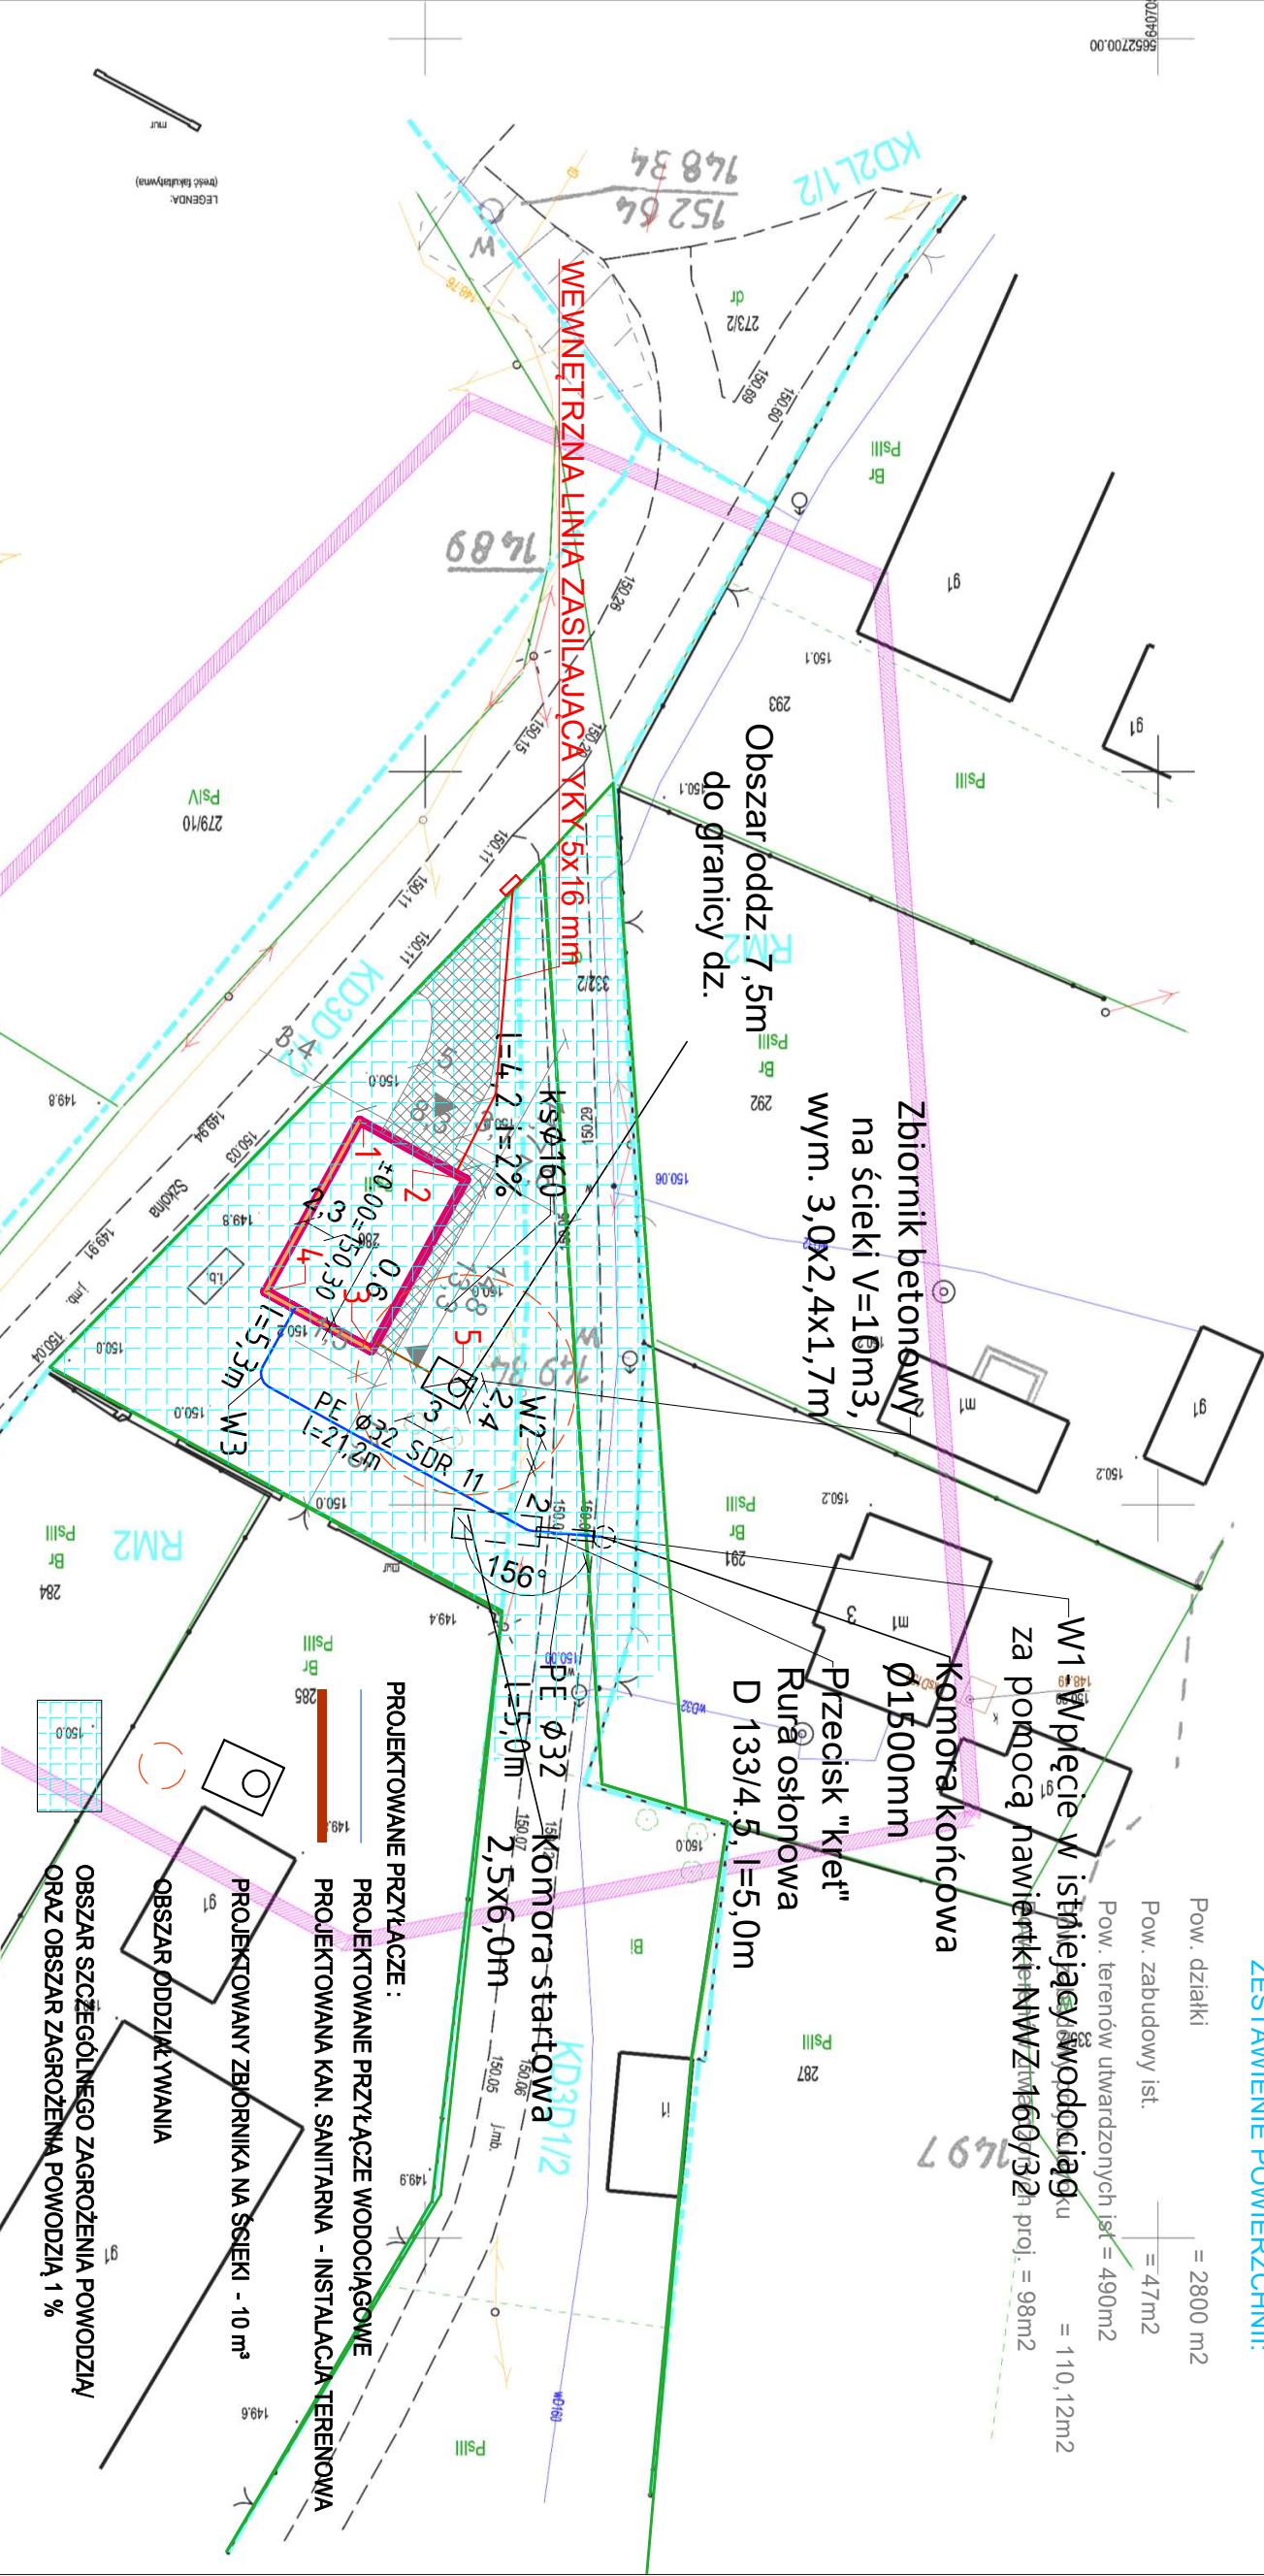

ZESTAWIENIE POWIERZCHNI:

Pow. działki = 2800 m²

Pow. zabudowy ist. = 47m²

Pow. terenów utwardzonych ist. = 490m²

Pow. terenów utwardzonych ist. = 110,12m²

Pow. terenów utwardzonych ist. = 98m²

Pow. terenów utwardzonych ist. = 98m²

