


zakres opracowania

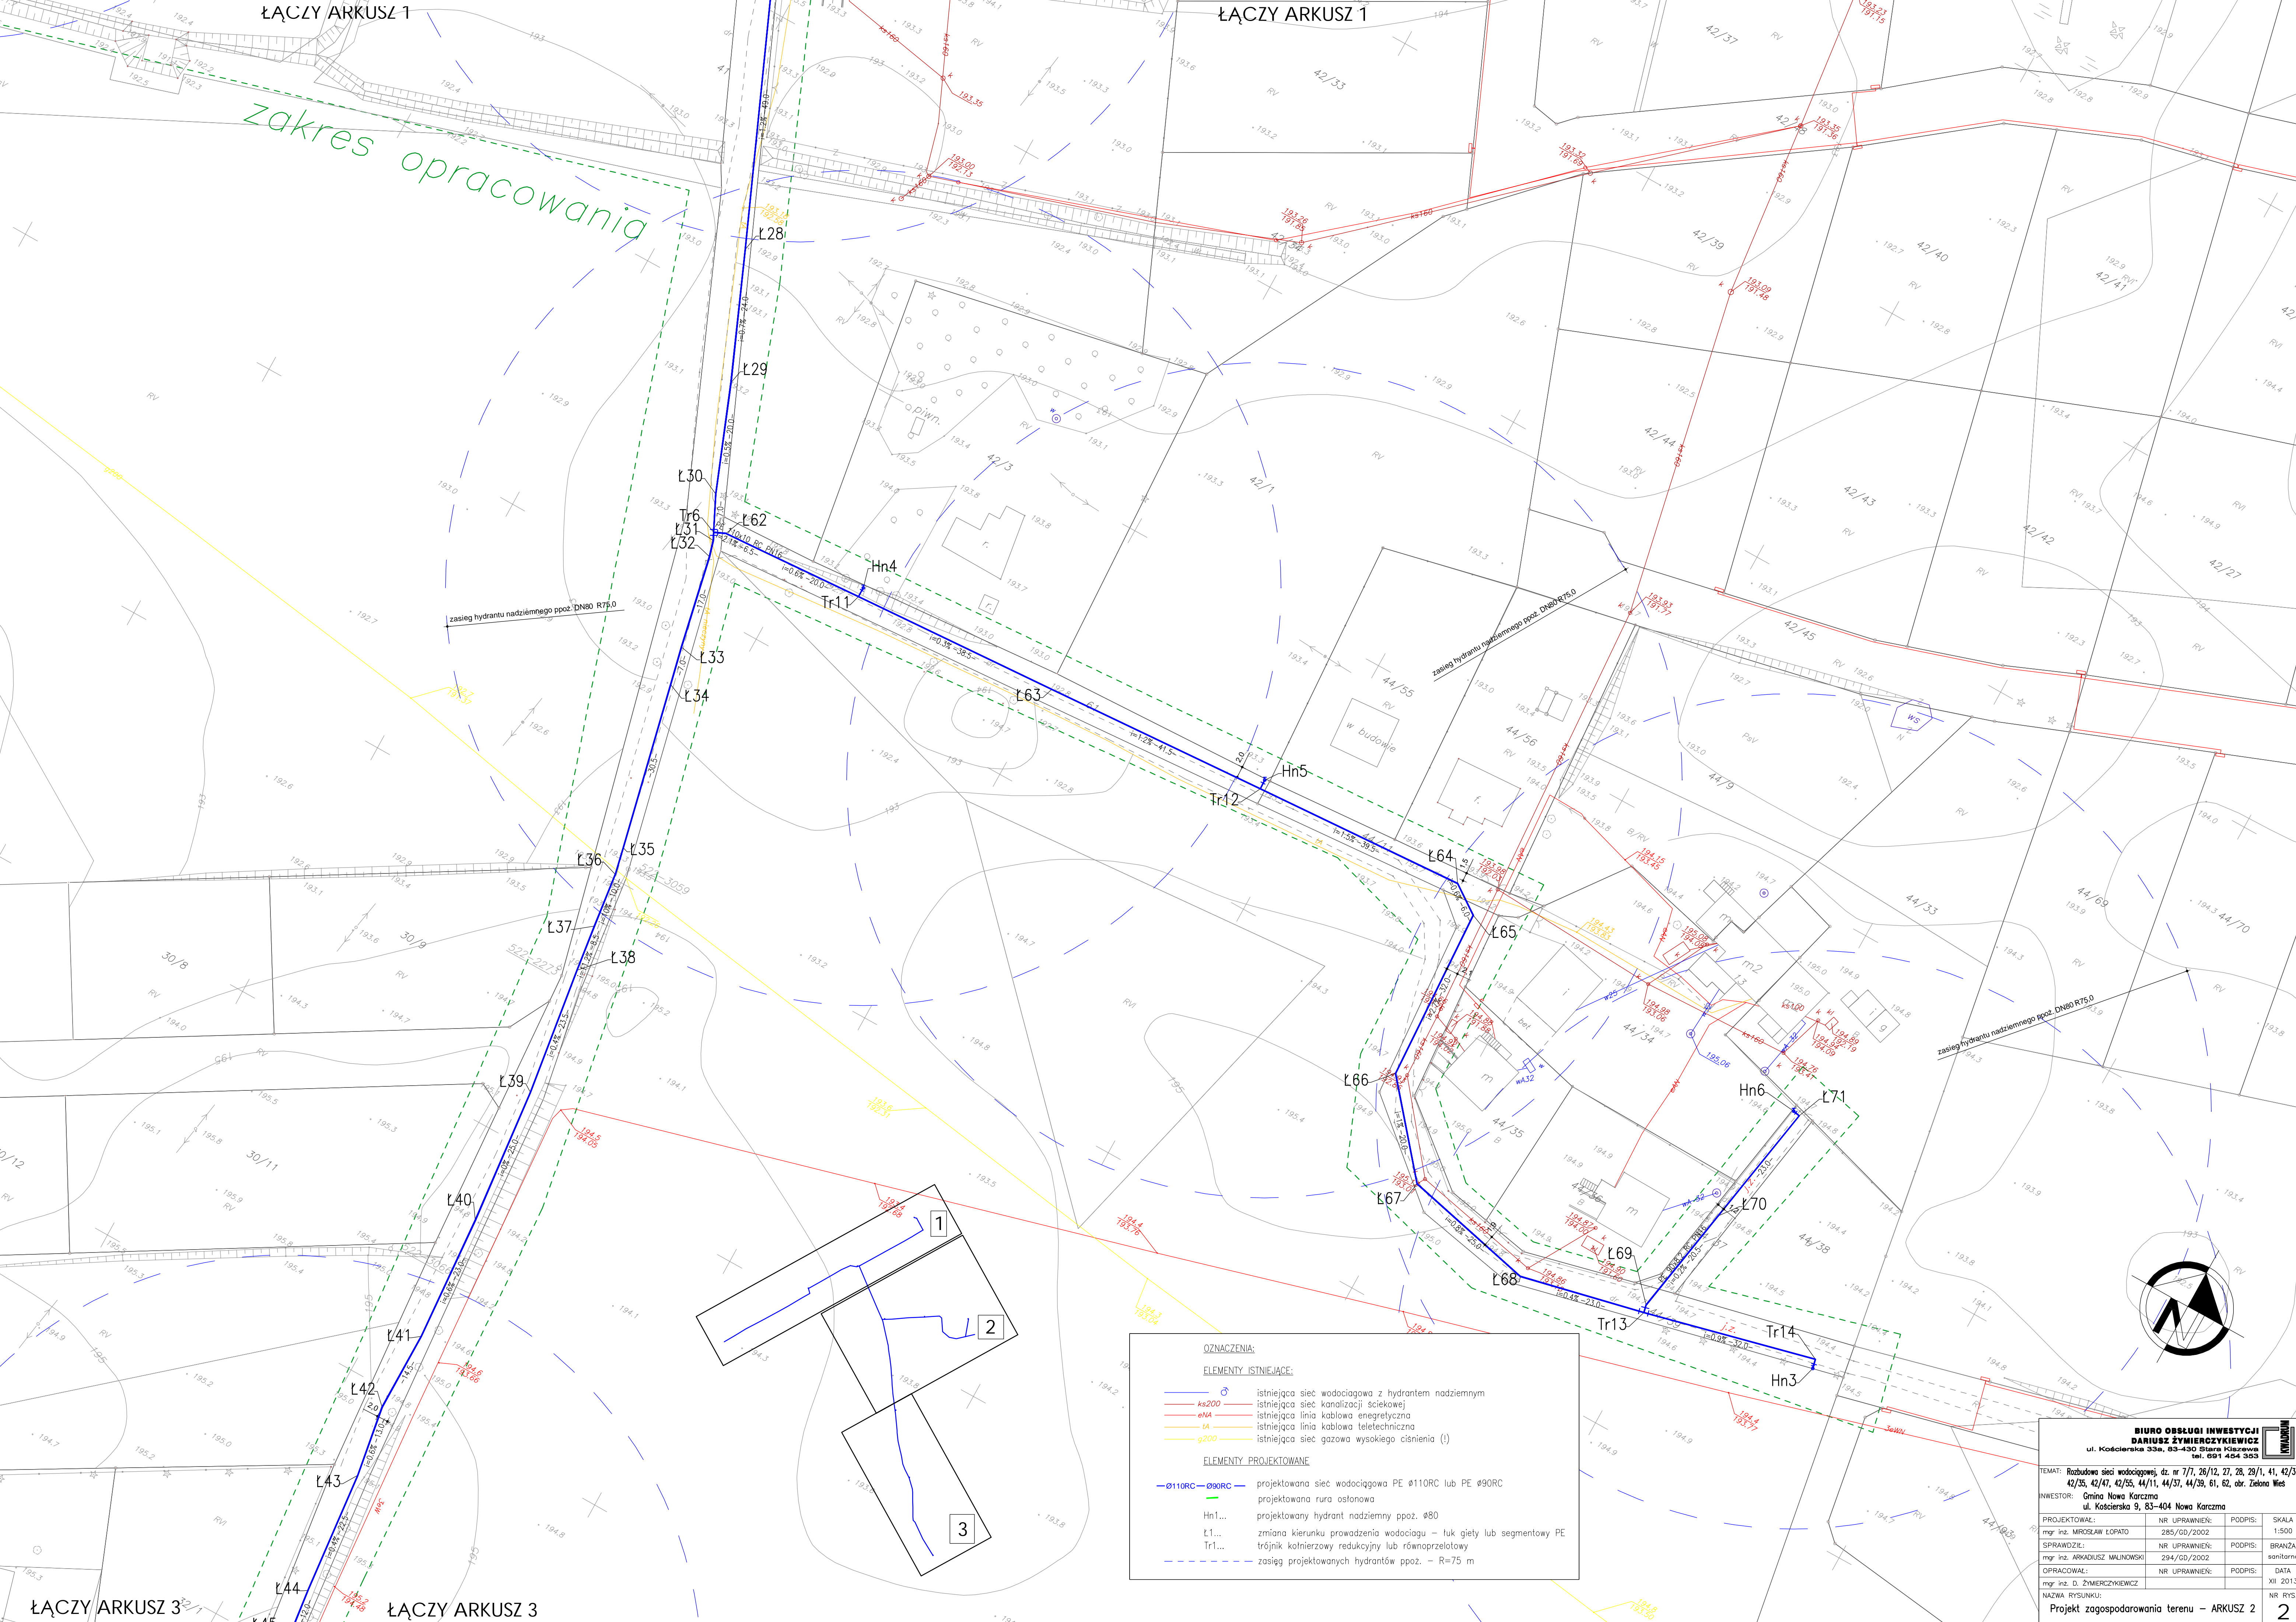

OZNACZENIA:

ELEMENTY ISTNIĄCE:

- istniejąca sieć wodociągowa z hydrantem nadziemnym
- istniejąca sieć kanalizacji ściekowej
- istniejąca linia kablowa energetyczna
- istniejąca linia kablowa teletechniczna
- istniejąca sieć gazowa wysokiego ciśnienia (I)

ELEMENTY PROJEKTOWANE:

- projektowana sieć wodociągowa PE Ø110RC lub PE Ø90RC
- projektowana rura ostonowa
- projektowany hydrant nadziemny ppoz. Ø80
- zmiana kierunku prowadzenia wodociągu – łuk gięty lub segmentowy PE
- trójnik kolumnowy redukcyjny lub równoprzelotowy
- zasięg projektowanych hydrantów ppoz. – R=75 m

BIURO OBSŁUGI INWESTYCJI DARIUSZ ŻYMIERCZYKIEWICZ ul. Kościeliska 33a, 63-430 Stara Karczma tel. 691 454 363			
TEMAT: Rozbudowa sieci wodociągowej, dz. nr 7/7, 26/12, 27, 28, 29/1, 41, 42/31, 42/35, 42/47, 42/55, 44/11, 44/37, 44/39, 61, 62, obr. Zielona Wies			
INWESTOR: Gmina Nowa Karczma ul. Kościeliska 9, 83-404 Nowa Karczma			
PROJEKTOWAŁ: mgr inż. MIROSŁAW ŁOPATO	NR UPRAWNIEN: 285/GD/2002	PODPIS:	SKALA 1:500
SPRAWDZIŁ: mgr inż. ARKADIUSZ MAJNOWSKI	NR UPRAWNIEN: 294/GD/2002	PODPIS:	BRANŻA sanitarna
OPRACOWAŁ: mgr inż. D. ŻYMIERCZYKIEWICZ	NR UPRAWNIEN:	PODPIS:	DATA XII 2013
NAZWA RYSUNKU: Projekt zagospodarowania terenu – ARKUSZ 2	NR RYS.		2