


Rzut dachu - szkola

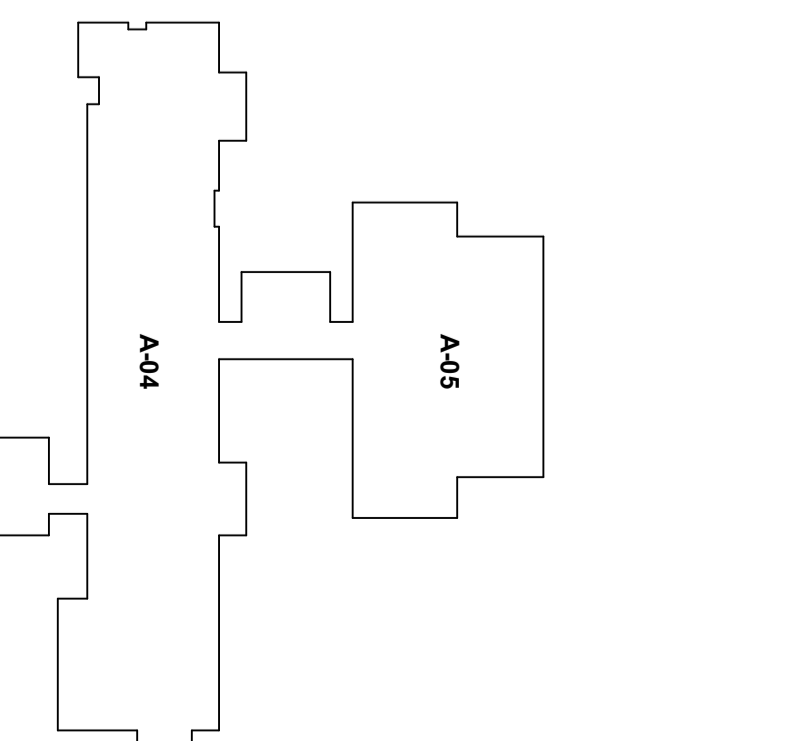

PROJEKT PRZEDSIĘWZIĘCIE PROJEKTOWO-BUDOWLANE "ROKIBUD" s.c. PRACOWNIA PROJEKTOWA "ROKIBUD" s.c. ul. Włocławek 158 83-373 Łódź, ul. Tęczyńska 158			
TYTUŁ Projekt techniczny projektu technicznego i wykonawczego Biurowca i wyposażeń budynku Zespołu Placówek Oświatowych w Porętkowicach wraz z niezbędną infrastrukturą			
WYKONAWCA WYKONANIE Biuro Architektury i Inżynierii - WYSTĘPIE PRACY ZASTRZEŻONE			
PROJEKTANT Biuro Architektury i Inżynierii - WYSTĘPIE PRACY ZASTRZEŻONE			
TYTUŁ Rzut dachu - szkola i część administracyjna			
SKALA	WYKONAWCA	TYTUŁ	SKALA
1:100	1:100	1:100	1:100
PROJEKT PROJEKTOWA I INŻYNIERSKA PROJEKTOWA I INŻYNIERSKA	TYTUŁ PROJEKTOWA I INŻYNIERSKA PROJEKTOWA I INŻYNIERSKA	SKALA	WYKONAWCA
A-04	A-04	A-04	A-04