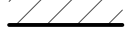
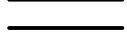

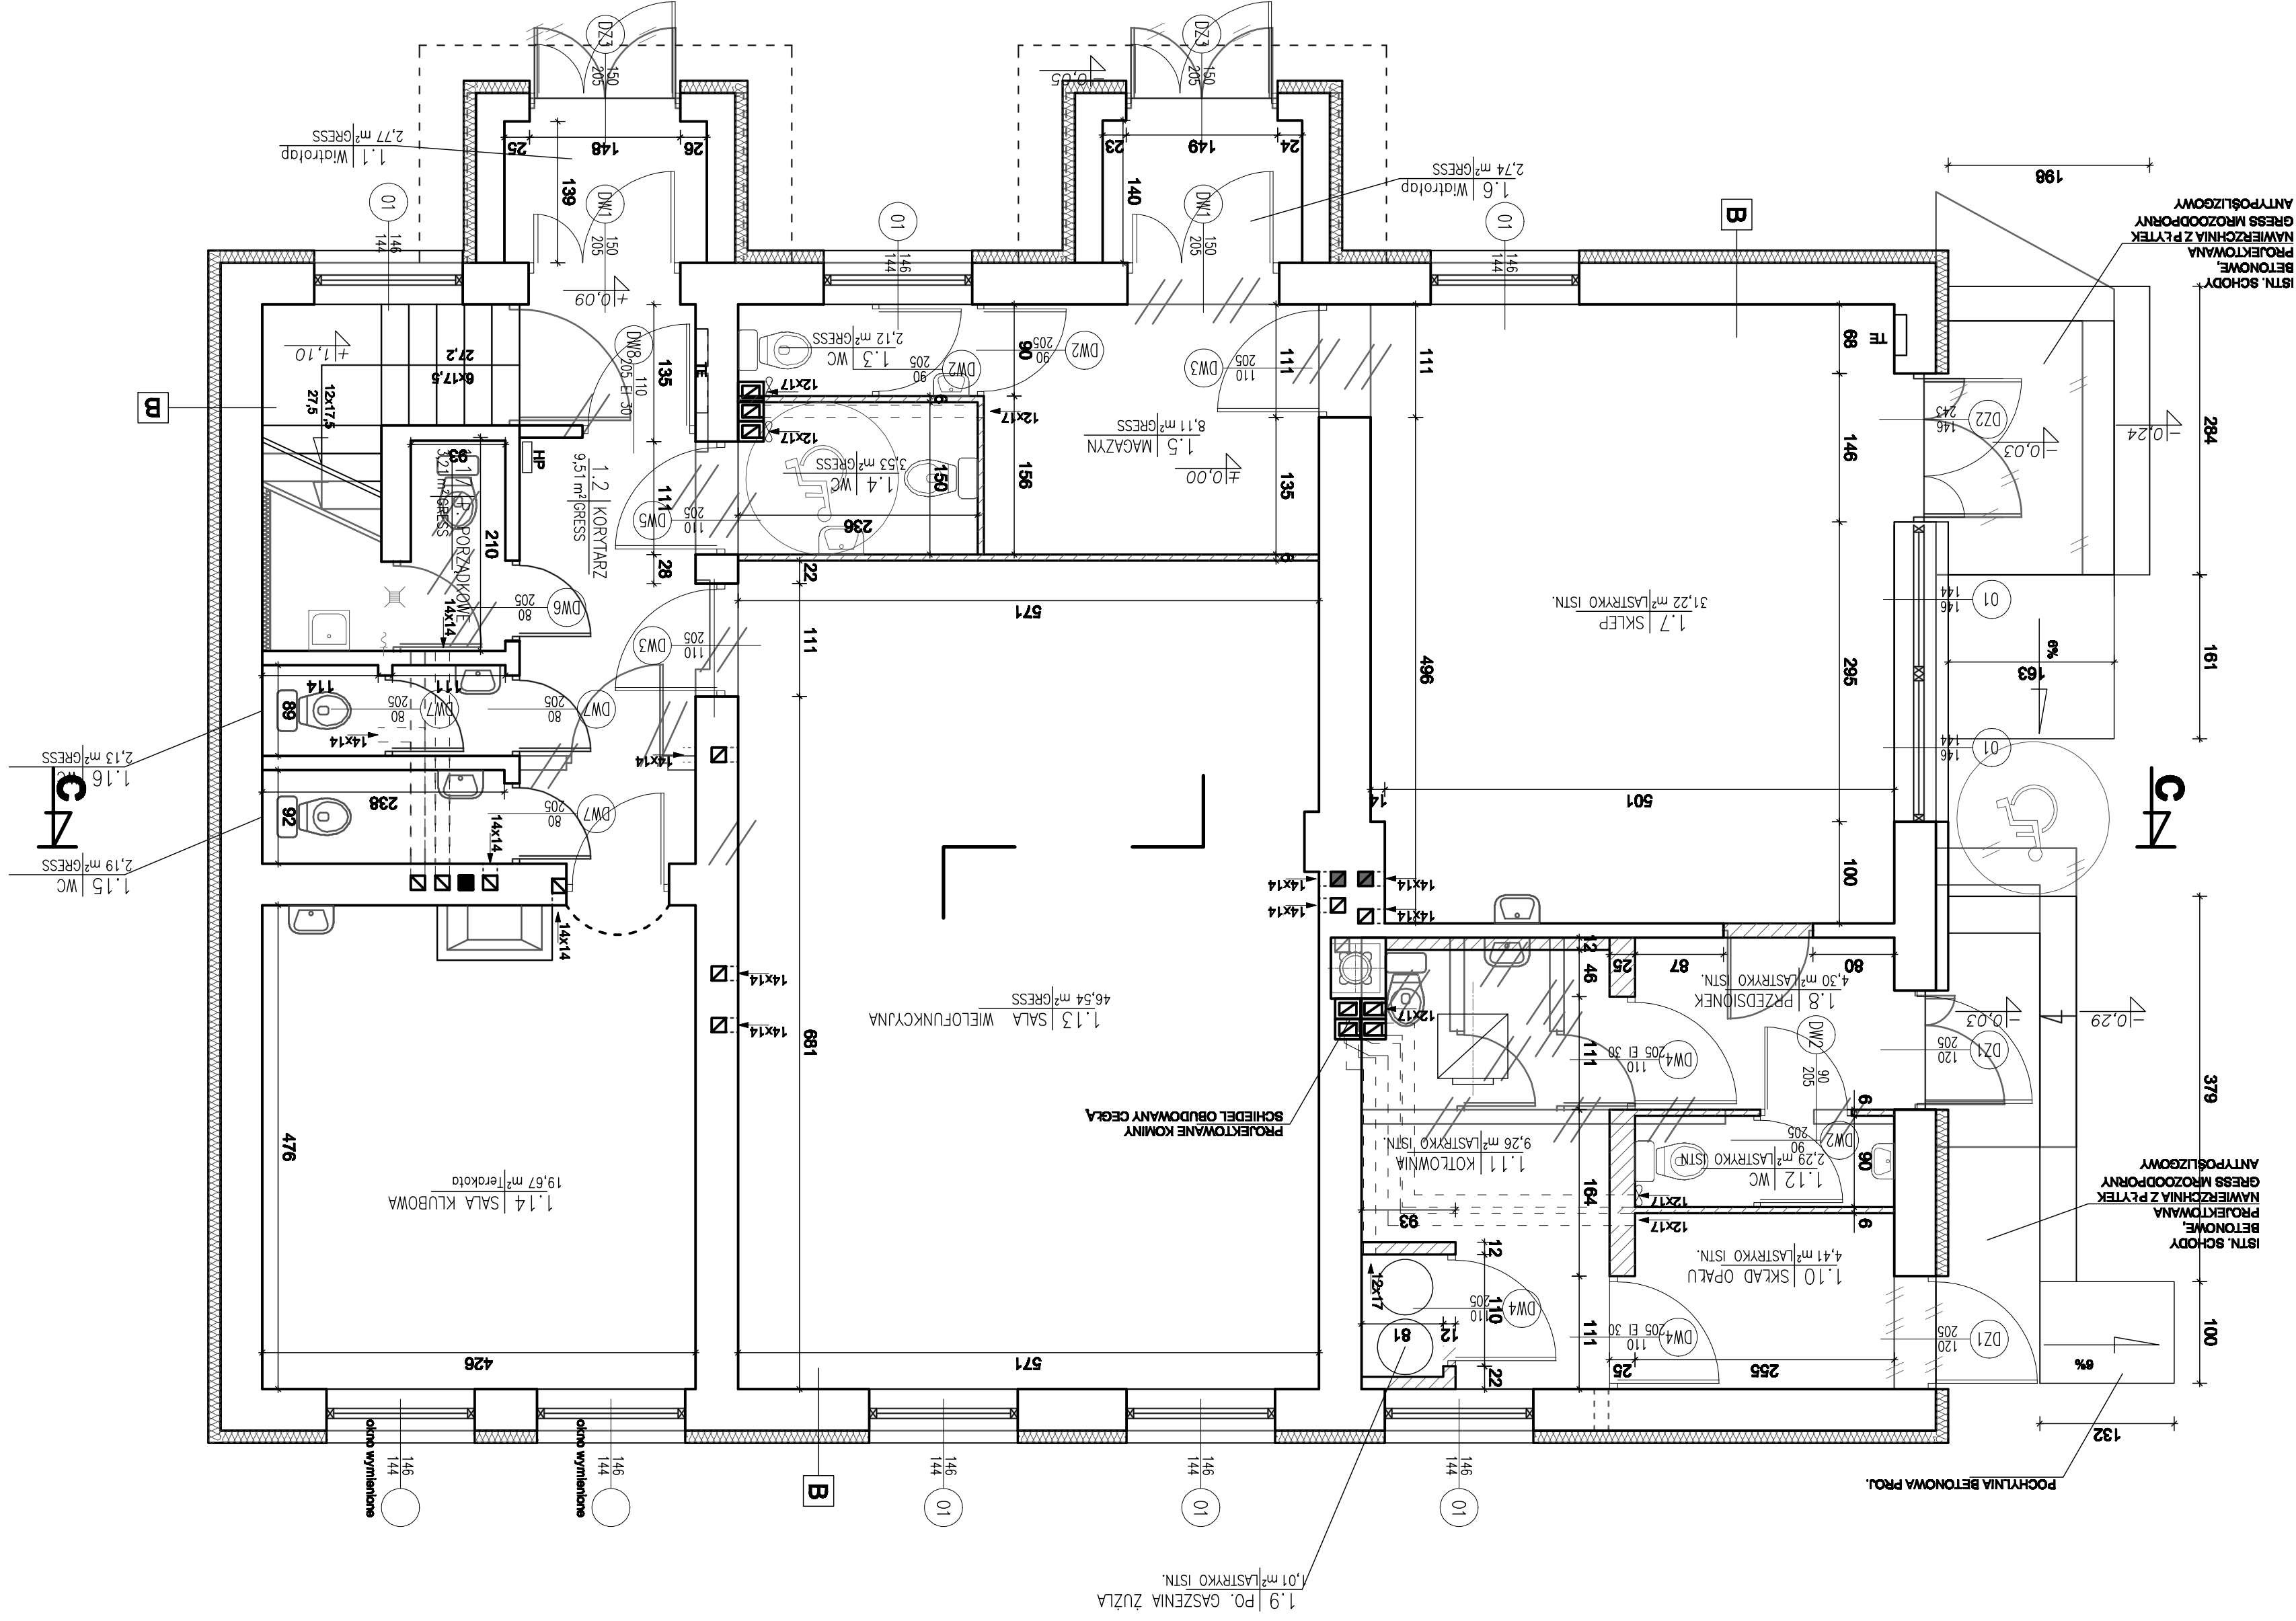


RZUT PARTERU
SKALA 1:50

-  MUR PROJEKTOWY
-  MUR ISTNIEJĄCY
-  ŚCIANY DO ROZBIJENIA

- B** TYNK CIENKOWARSTWOWY PROJ.
- STYROPIAN 12 cm PROJ.
- PUSTAKI Z BETONU KOMÓRKOWEGO
- TYNK CEMENTOWO WAPIENNY



ALTORRIGE
ARCHITECTONICZNE
WYDZIAŁ MIASTA

ul. Wolności 11/202
00-011 Warszawa
tel. +48 22 344 28 27
biuro@altorrigewydzialmasta.pl

BRANŻA: ARCHITEKTURA
STADIUM: PROJEKT BUDOWLANY

TEMAT RYSUNKU: RZUT PARTERU
SKALA: 1:50
DATA: 04.2010
RYS.NR: 2

OBJEKT: REMONT ŚWIETLICY WIEJSKIEJ W GRABOWCU

PROJEKTOWY: Adam Przepióra

SPRAWDZAJĄCY: mgr inż. arch. W. Markula 63/171/76

KIEROWNIK PROJEKTU: mgr inż. arch. W. Markula 63/171/76

IMIĘ I NAZWISKO: NR UPRAWNIENI: PODPIS:

PLIK: 04.2010

2

REMONT ŚWIETLICY WIEJSKIEJ W GRABOWCU