


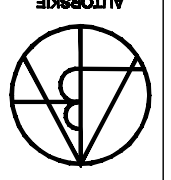
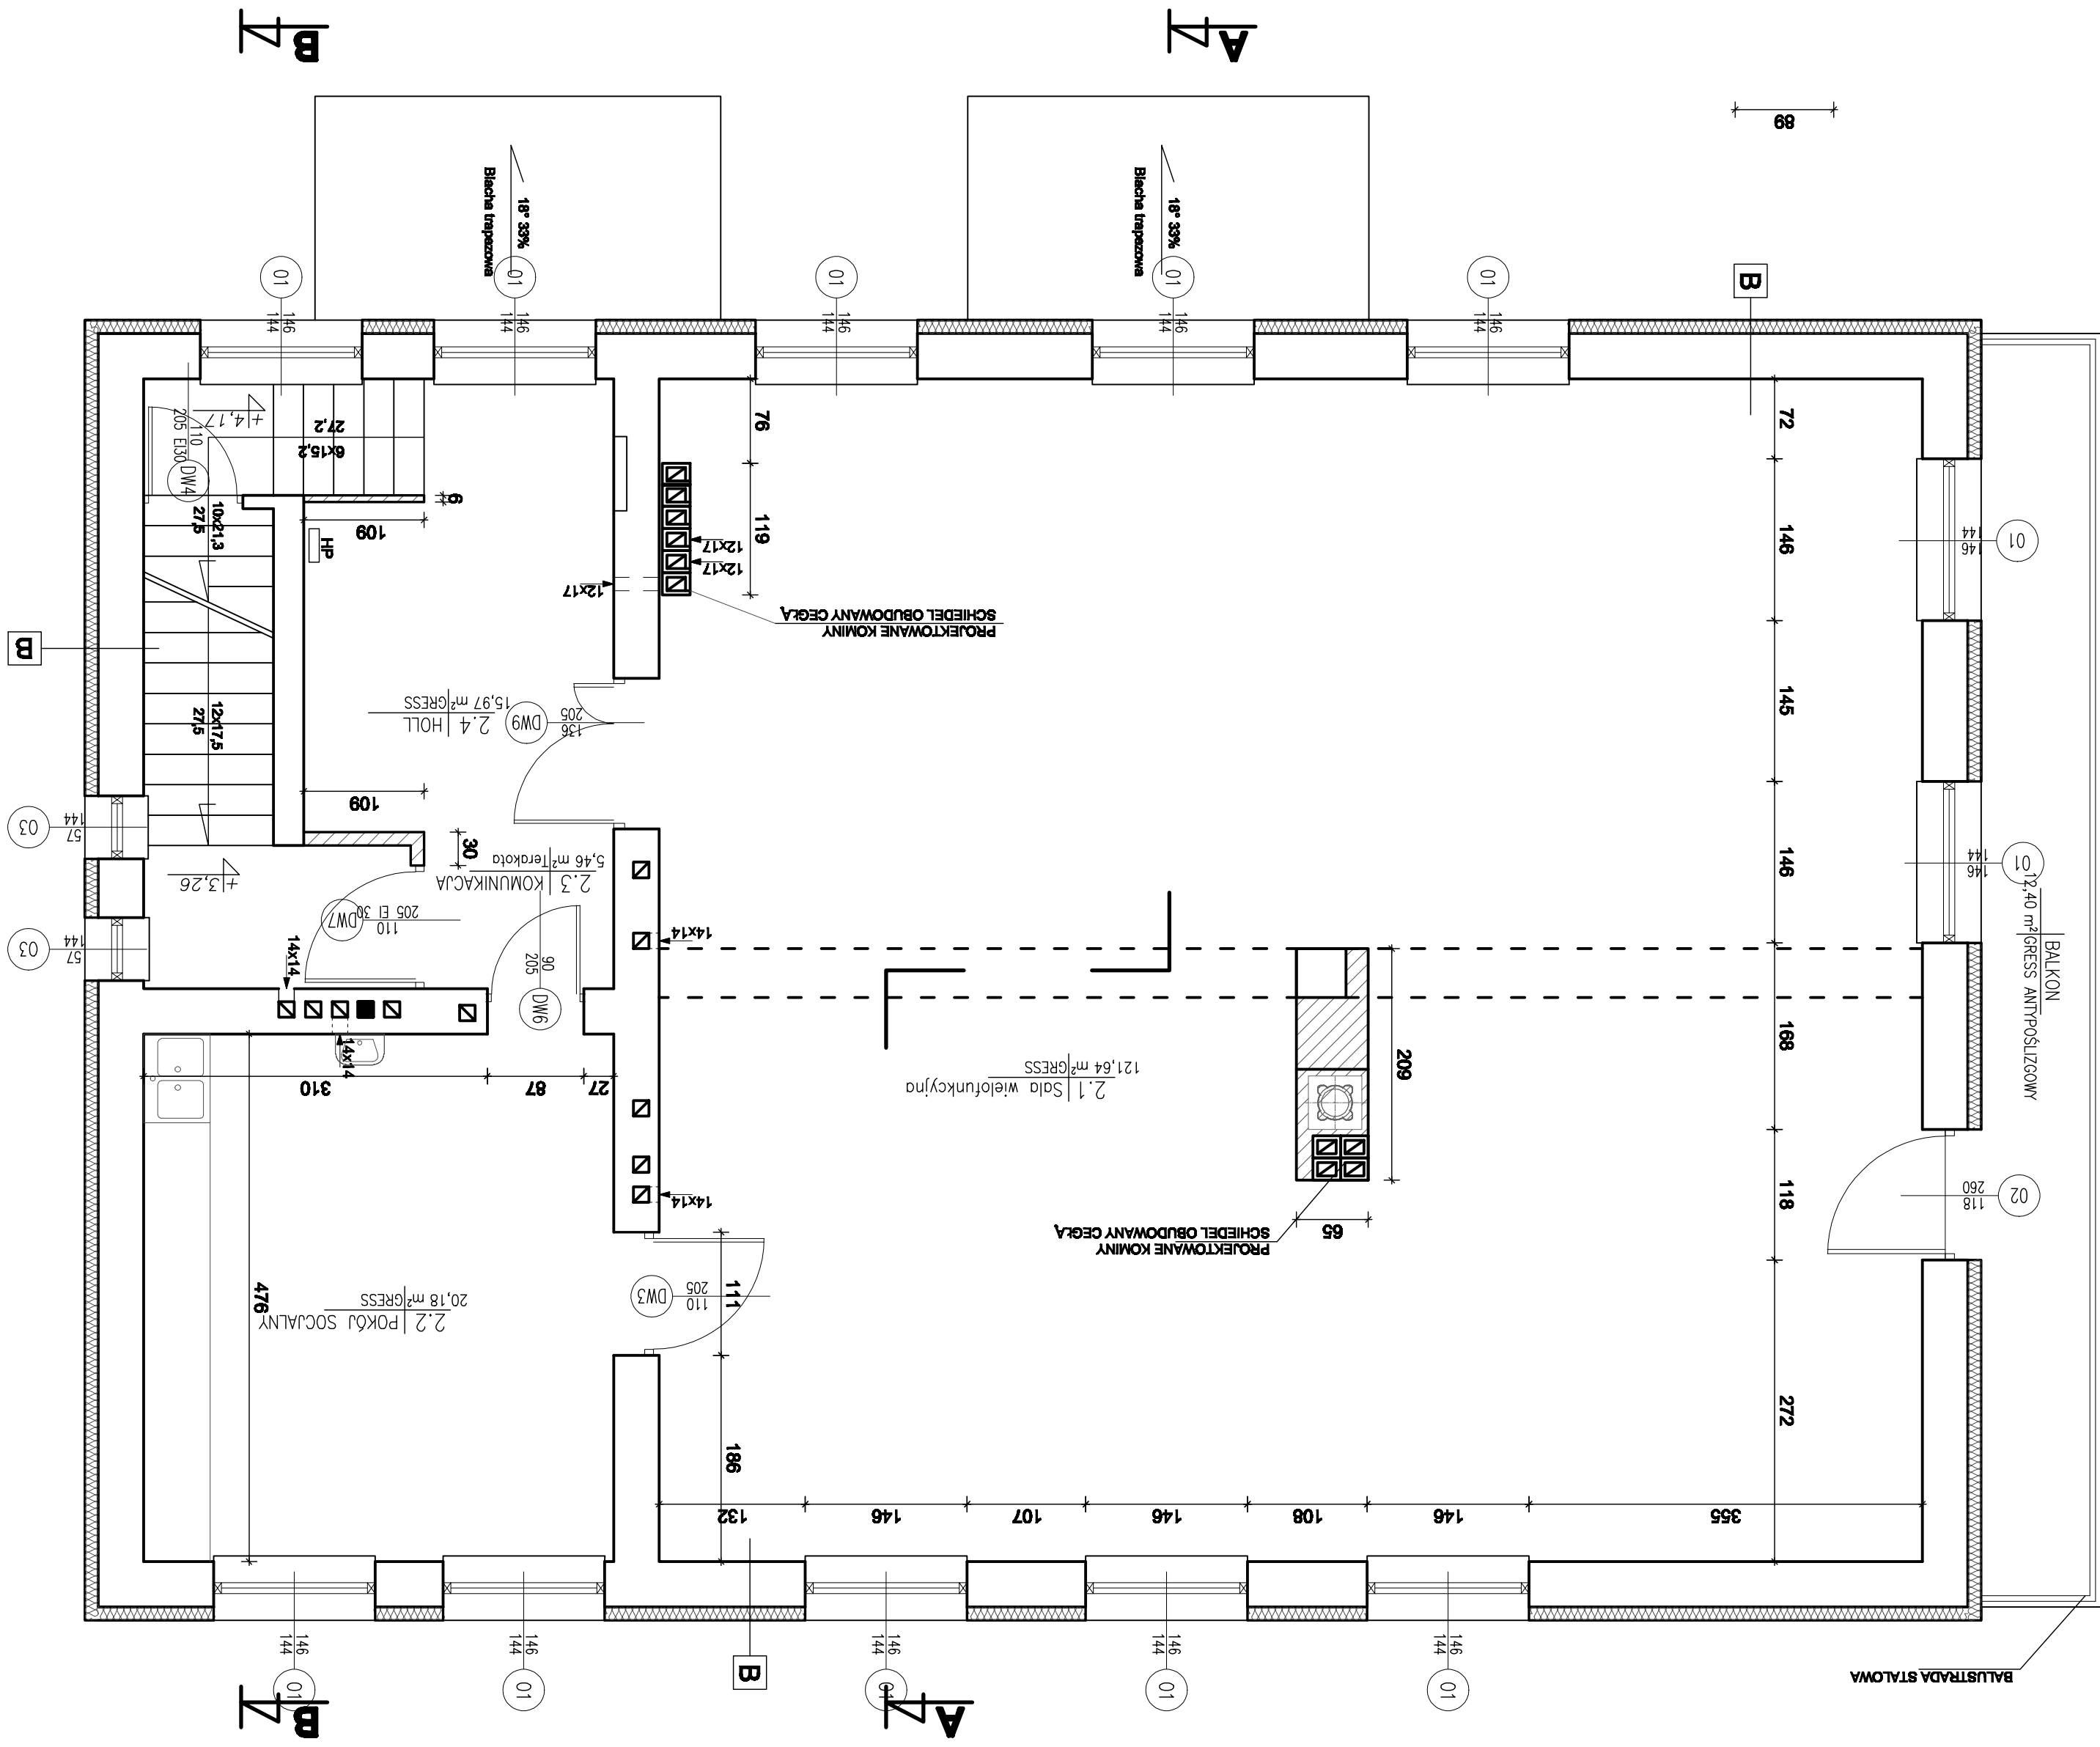


SKALA 1:50  
RZUT PIĘTRA

-  ŚCIANY DO ROZBUDOWY
-  MUR ISTNIEJĄCY
-  MUR PROJEKTOWANY

- TYNK CIENKOWARSTWOWY PROJ.
- STYROPIAN 12 cm PROJ.
- PUSTAKI Z BETONU KOMÓRKOWEGO
- TYNK CEMENTOWO WAPIENNY



ALTORRORRE  
BIRUO  
ARCHITECTONICZNE

Wydzielona Miejska

ul. Krakowska 11/203

28-310 WIELICZE

tel. +48 41 944 28 87  
biuro@altorrorre.pl

Pierwsza kadencja do Biuro Główny Architektury, s.p. z o.o.  
Biuro Główny Architektury, s.p. z o.o. ma siedzibę w miejscowości Wągrowiec.

OBIEKT: REMONT ŚWIETLICY WIEJSKIEJ W GRABOWCU		BRANŻA: ARCHITEKTURA	
STADIUM: PROJEKT BUDOWLANY		SKALA: 1:50	
DATA: 04.2010	RYS.NR: 3	AUTORZY: mgr inż. arch. W. Markula mgr inż. arch. W. Markula 63/171/76	
IMIE I NAZWISKO: NR UPRAWNIENI: RÓDNIŚĆ: PROJEKTOWY: Adam Przepióra		SPRAWZDAŁCŃ: ul. Krakowska 11/203 28-310 WIELICZE tel. +48 41 944 28 87 biuro@altorrorre.pl	