


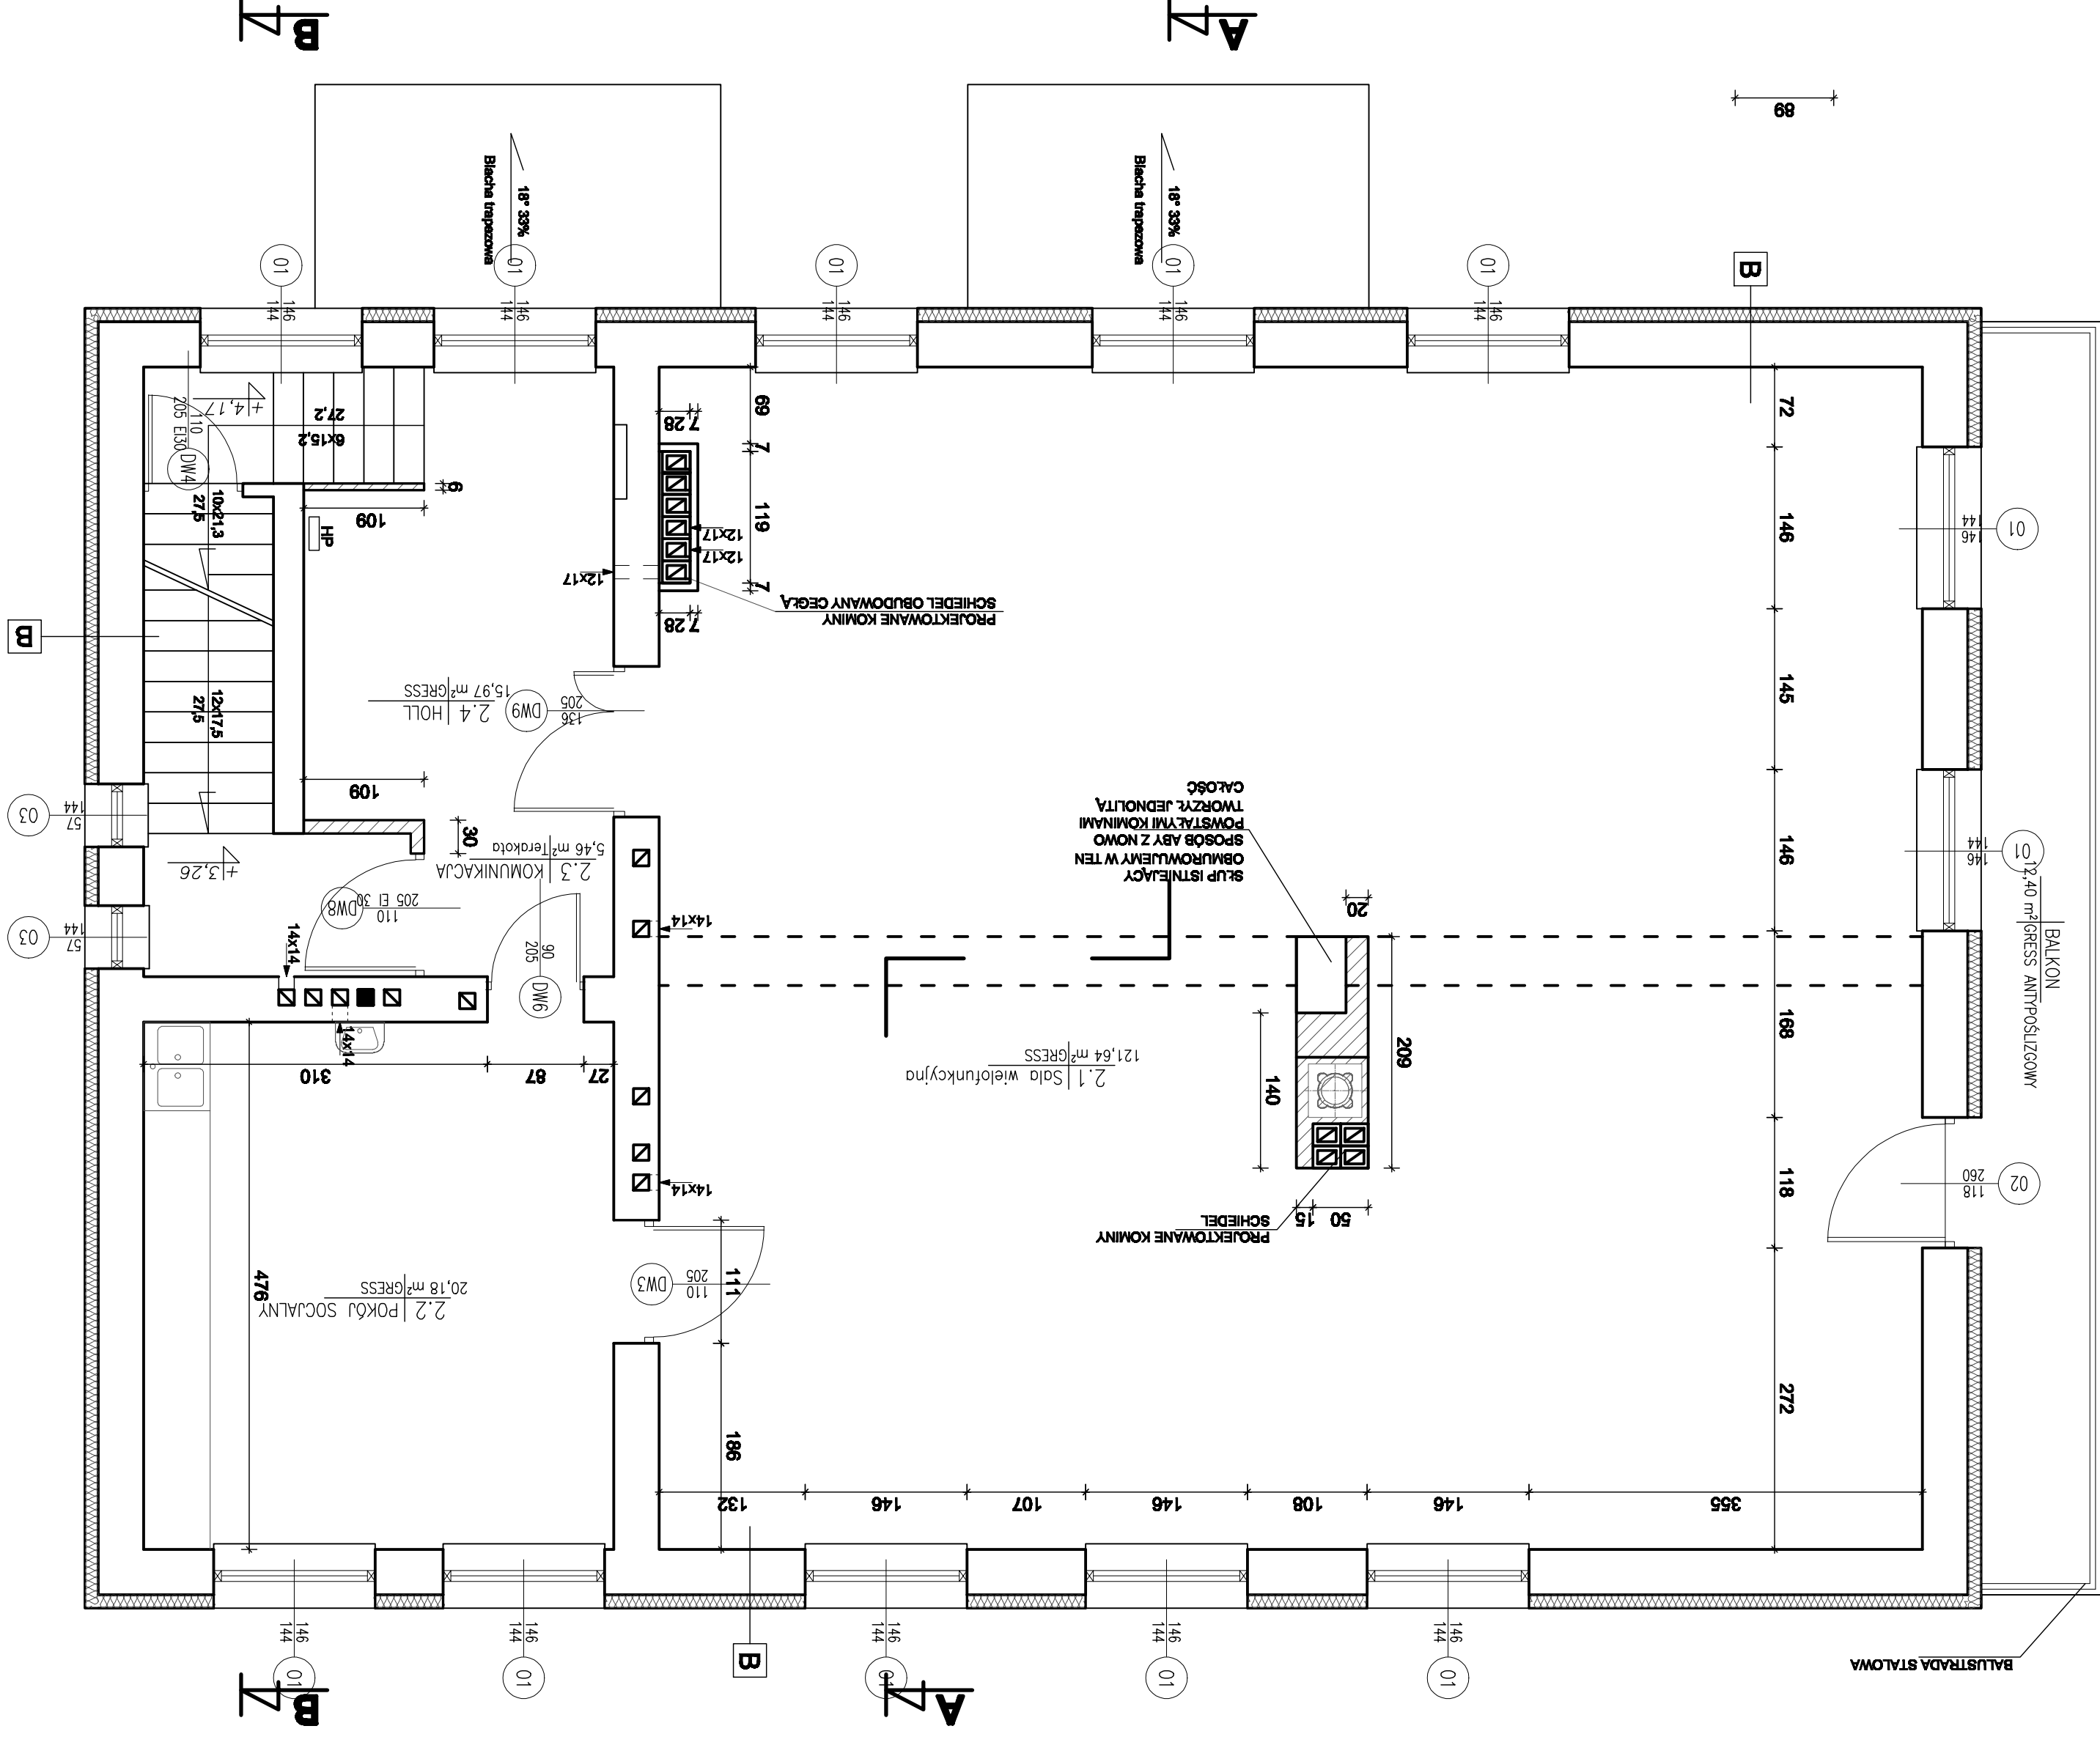


# RZUT PIĘTRA SKALA 1:50

-  ŚCIANY DO ROZBUDOWY
-  MUR ISTNIEJĄCY
-  MUR PROJEKTOWANY

- B** TYNK CIENKOWARSTWOWY PROJ.
- STYROPIAN 12 gm PROJ.
- PUSTAKI Z BETONU KOMÓRKOWEGO
- TYNK CEMENTOWO WAPIENNY



**ALTORRIGE ARCHITECTONICZNE**  
 ul. Wolności 11/202  
 20-310 WIELICZE  
 tel. +48 41 344-29-87  
 biuro@altorrigedesign.pl

Pracownia autorska do wykończenia projektu architektonicznego, AIA.  
 Bez tego zapytania, rysunek nie może być wykorzystywany do reprodukcji.

Wydawca: Mieszkańcy

IMIE I NAZWISKO: Adam Przepióra  
 NR UPRAWNIENI: 63/171/76  
 SPECJALNOŚĆ: PROJEKTOWANIE

BRANŻA: ARCHITEKTURA  
 STADIUM: PROJEKT BUDOWLANY  
 TEMAT RYSUNKU: RZUT PIĘTRA  
 SKALA: 1:50  
 DATA: 04.2010  
 RYS.NR: 3

OBJEKT: REMONT ŚWIETLICY WIEJSKIEJ W GRABOWCU