


# PROJEKT ZAGOSPODAROWANIA TERENU ULIC SIENKIEWICZA I WSPÓLNEJ W CHMIELNIKU (KOLORYSTYKA NAWIERZCHNI) SKALA 1:500

## OZNACZENIA

-  - proj. przejście dla pieszych; pasy jaśniejsze - kostka szara (clasic)  
pasy ciemniejsze - kostka grafitowa (clasic)
-  - proj. naw. ul. Sienkiewicza z betonu asfaltowego
-  - proj. naw. ul. Wspólnej z kamienia łamanego pochodzącego z odzysku
-  - proj. naw. wjazdów na posesje i parkingów z kostki betonowej koloru szarego (behaton)
-  - proj. naw. chodników z kostki betonowej koloru brązowego (uni decor)
-  - proj. naw. skrzyżowania z kostki granitowej 10x10 koloru szarego
-  - proj. naw. ul. Sienkiewicza z kostki betonowej (Holland) 10x20 koloru czarnego
-  - proj. naw. chodników z kostki betonowej koloru brązowego (Fine Stone)
-  - proj. ciek z kostki granitowej 10x10 koloru szarego
-  - proj. zieleniec
-  - dodatkowe wjazdy
-  - likwidowane wjazdy

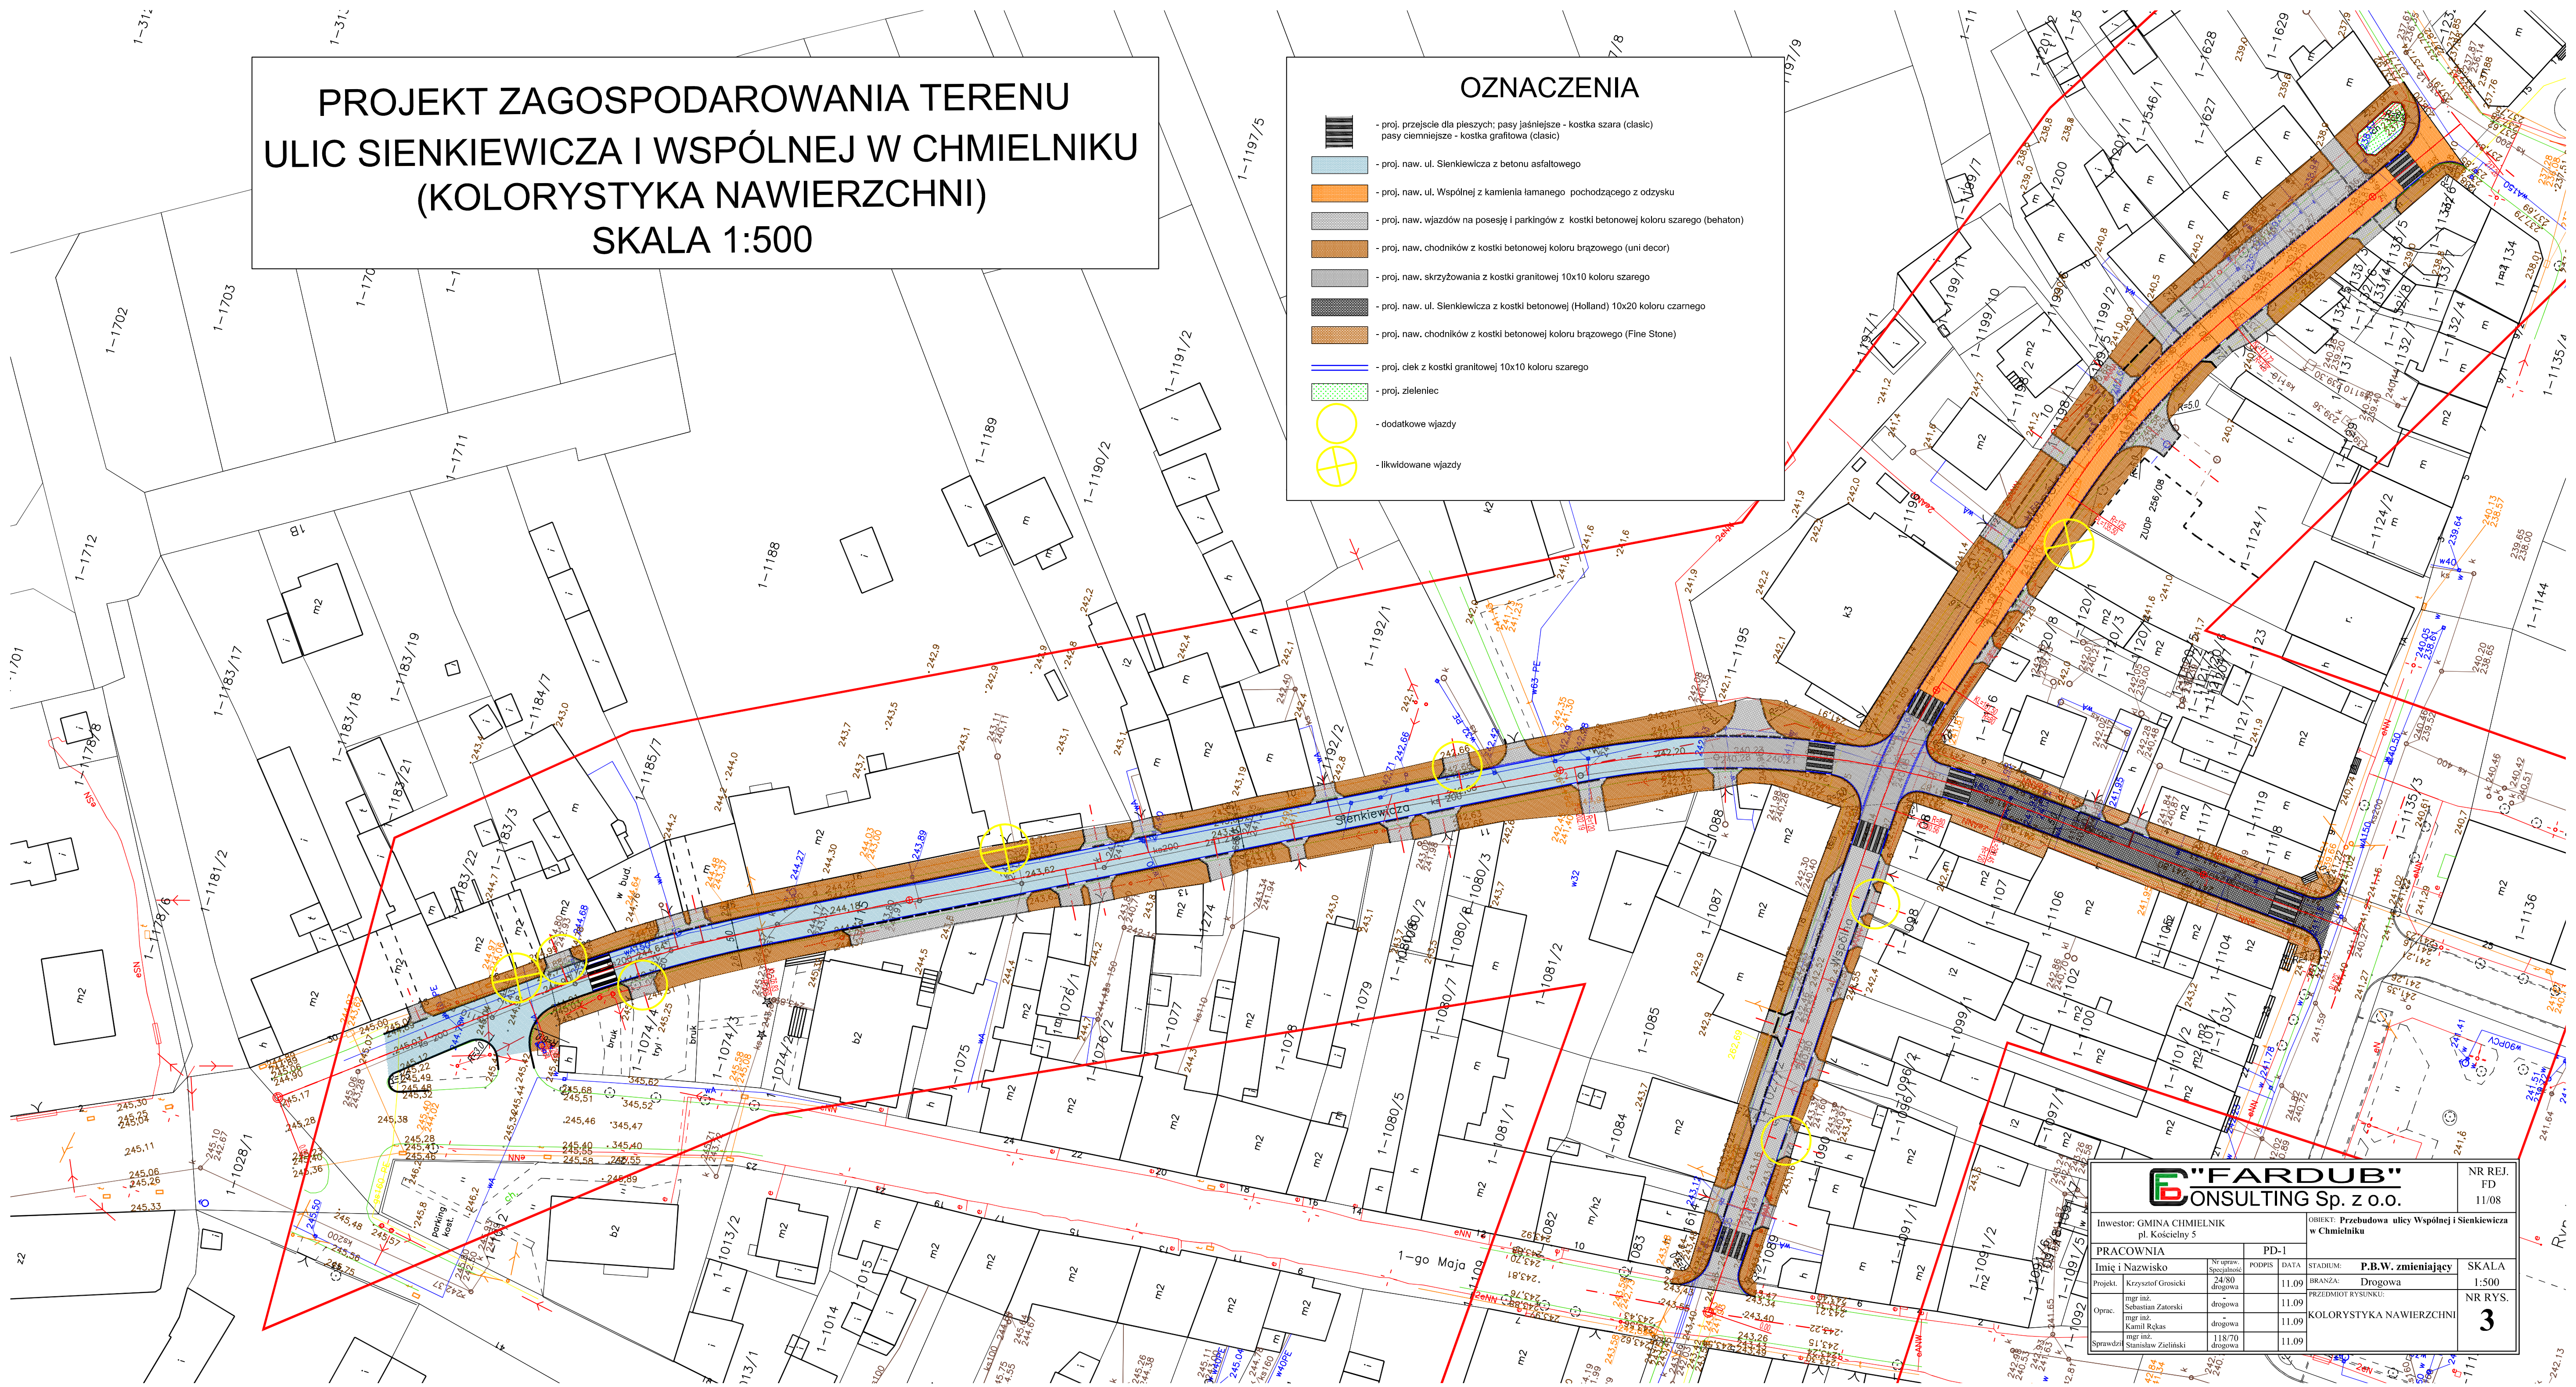

<b>FARDUB</b> CONSULTING Sp. z o.o.		NR REJ. FD 11/08
Inwestor: GMINA CHMIELNIK pl. Kościelny 5		OBJEKT: Przebudowa ulicy Wspólnej i Sienkiewicza w Chmielniku
<b>PRACOWNIA</b>		PD-1
Imię i Nazwisko	NR upraw. Specjalności	DATA
Projekt: Krzysztof Grosicki	24/80 drogowa	11.09
Oprac. mgr inż. Sebastian Zatorski	drogowa	11.09
mgr inż. Kamil Rekas	drogowa	11.09
Sprawdził mgr inż. Stanisław Zieliński	118/70 drogowa	11.09
STADIUM: P.B.W. zmieniający		SKALA: 1:500
BRANŻA: Drogowa		NR RYS.: 3
PRZEDMIOT RYSUNKU: KOLORYSTYKA NAWIERZCHNI		