



BUDYNEK GOSPODARCZY ( NR4 WG PROJ. ZAGOSPODAROWANIA)  
 RZUT PARTERU  
 SKALA 1:100

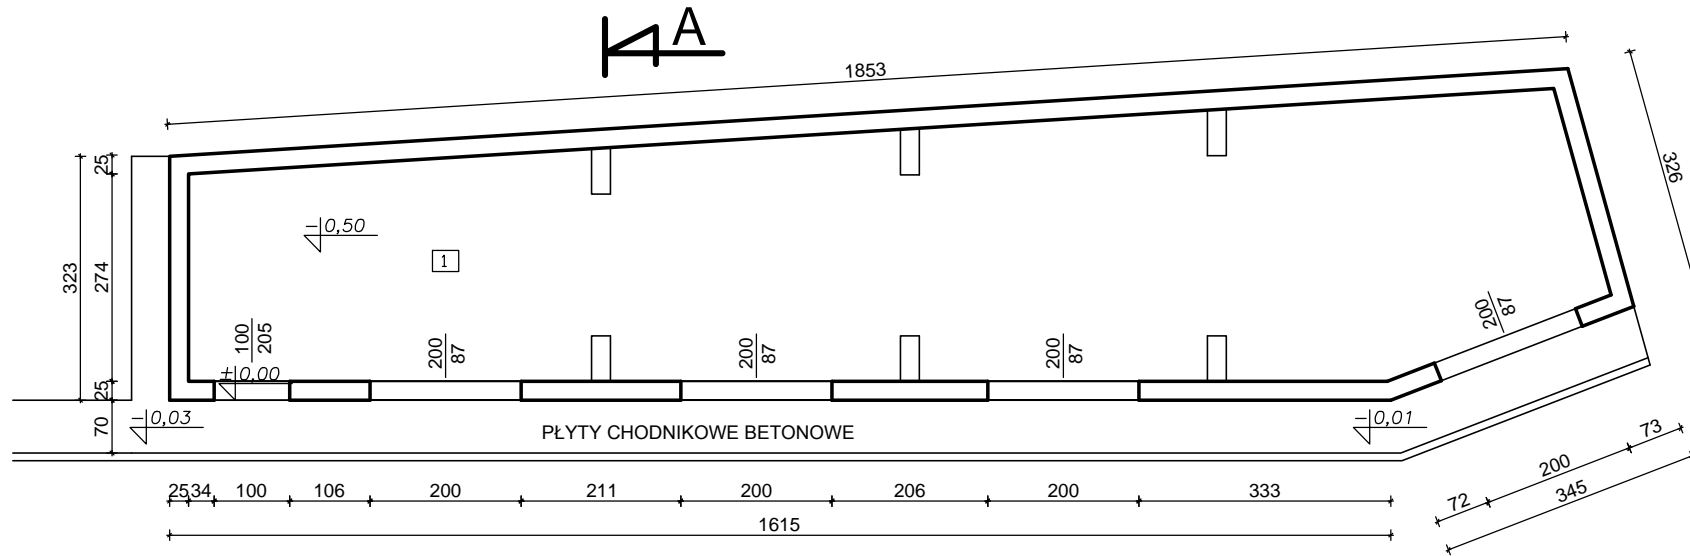

1. POM. GOSPODARCZE

P.CEMENTOWA 59,92m<sup>2</sup>

Prawa autorskie do tego rysunku przysługują ABA.  
 Bez Jego zgody rysunek nie może być wykorzystywany  
 lub reprodukowany.

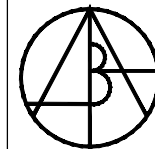

AUTORSKIE  
 BIURO  
 ARCHITEKTONICZNE  
 architektka  
 Władysława Markuliśa

ul. Kościuszki 11/202  
 25-310 KIELCE

tel: +48 41 344-29-87  
 fax: +48 41 344-29-87

OBIEKT:	PRZEBUDOW ROZBUDOWA I ZMIANA SPOSOBU UŻYTKOWANIA BUDYNKU GOSPODARCZEGO NA MIESZKANIA SOCJALNE NA DZIAŁCE NR 312/15 W ŁAGIEWNIKACH GMINA CHMIELNIK		
BRANŻA:	ARCHITEKTURA		
STADIUM:	INWENTARYZACJA BUDYNKU GOSPODARCZEGO (NR4)		
TEMAT RYSUNKU:	SKALA:	DATA:	RYS.NR:
BUDYNEK GOSPODARCZY RZUT PARTERU	1:100	02.2013	13
	PLIK:		
	IMIĘ I NAZWISKO	NR UPRAWNIENI	PODPIS
KIEROWNIK PRACOWNI:	mgr inż. arch. W. Markuliś	63/171/76	
GŁÓWNY PROJEKTANT:	mgr inż. arch. W. Markuliś	63/171/76	
SPRAWDZAJĄCY:			
ZESPÓŁ PROJEKTOWY:	Adam Przepióra		