




BUDYNEK GOSPODARCZY (NR4 WG PROJ. ZAGOSPODAROWANIA)
 RZUT PARTERU
 SKALA 1:100

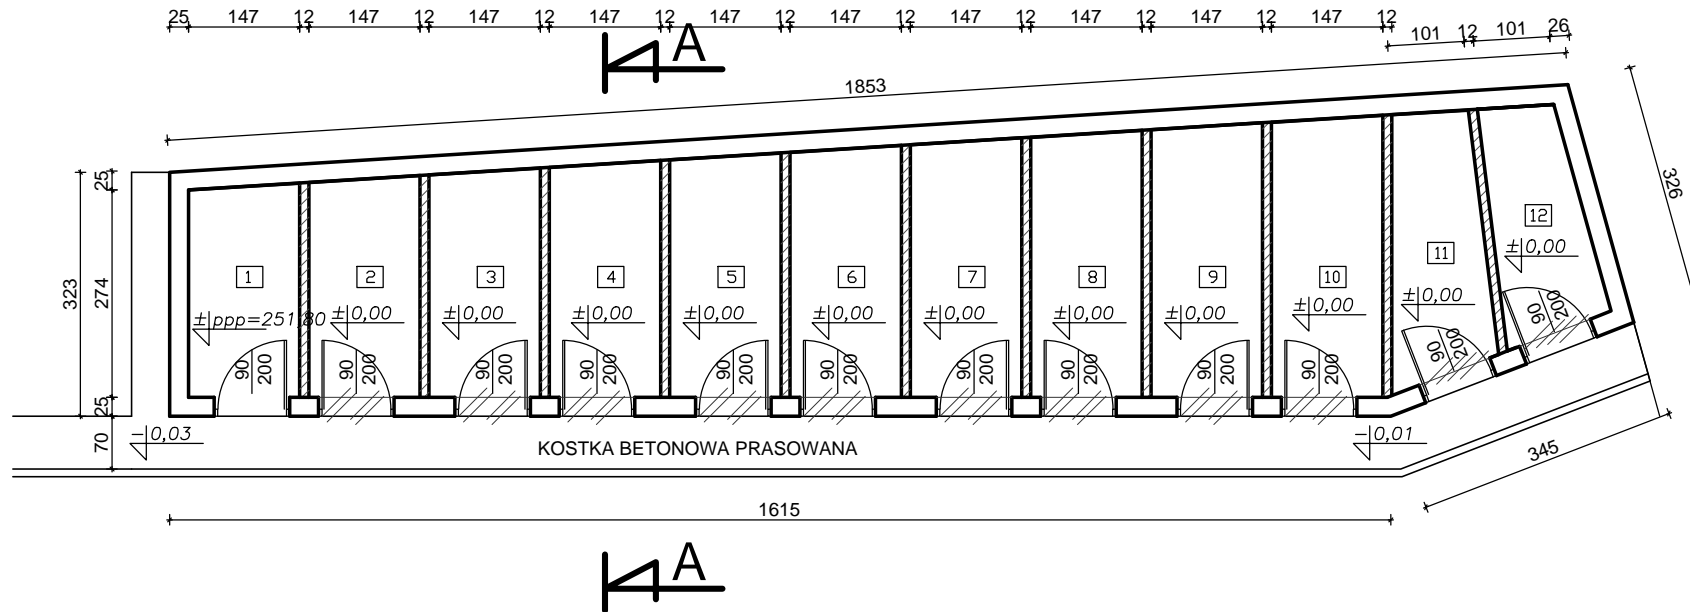

1. POM. GOSPODARCZE	P.CEMENTOWA	4,10 m ²
2. POM. GOSPODARCZE	P.CEMENTOWA	4,25 m ²
3. POM. GOSPODARCZE	P.CEMENTOWA	4,40 m ²
4. POM. GOSPODARCZE	P.CEMENTOWA	4,54 m ²
5. POM. GOSPODARCZE	P.CEMENTOWA	4,69 m ²
6. POM. GOSPODARCZE	P.CEMENTOWA	4,84 m ²
7. POM. GOSPODARCZE	P.CEMENTOWA	4,98 m ²
8. POM. GOSPODARCZE	P.CEMENTOWA	5,13 m ²
9. POM. GOSPODARCZE	P.CEMENTOWA	5,28 m ²
10. POM. GOSPODARCZE	P.CEMENTOWA	5,42 m ²
11. POM. GOSPODARCZE	P.CEMENTOWA	4,27 m ²
12. POM. GOSPODARCZE	P.CEMENTOWA	3,70 m ²
	RAZEM	52,6 m²

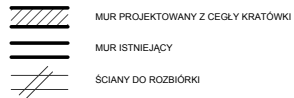

Prawa autorskie do tego rysunku przysługują ABA.
 Bez jego zgody rysunek nie może być wykorzystywany
 lub reprodukowany.

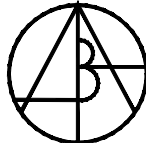 AUTORSKIE BIURO ARCHITEKTONICZNE architekta Władysława Markulisa	OBIEKT: PRZEBUDOW ROZBUDOWA I ZMIANA SPOSOBU UŻYTKOWANIA BUDYNKU GOSPODARCZEGO NA MIESZKANIA SOCJALNE NA DZIAŁCE NR 312/15 W ŁAGIEWNIKACH GMINA CHMIELNIK			
	BRANŻA: ARCHITEKTURA			
STADIUM: PROJEKT BUDYNKU GOSPODARCZEGO (NR4)				
TEMAT RYSUNKU:		SKALA:	DATA:	RYS.NR:
BUDYNEK GOSPODARCZY RZUT PARTERU		1:100	02.2013	18
PLIK:				
		IMIĘ I NAZWISKO	NR UPRAWNIENI	PODPIS
KIEROWNIK PRACOWNI:		mgr inż. arch. W. Markulis	63/171/76	
GŁÓWNY PROJEKTANT:		mgr inż. arch. W. Markulis	63/171/76	
SPRAWDZAJĄCY:				
ZESPÓŁ PROJEKTOWY:		Adam Przepióra		
ul.Kościszki 11/202 25-310 KIELCE tel: +48 41 344-29-87 fax: +48 41 344-29-87				