


ZRZUT  
SKALA 1:100

1.1. WIATROLAP /GRES/ 5,73 m <sup>2</sup>	2.1. WIATROLAP /GRES/ 5,73 m <sup>2</sup>	3.1. WIATROLAP /GRES/ 5,73 m <sup>2</sup>	4.1. WIATROLAP /GRES/ 2,44 m <sup>2</sup>	5.1. WIATROLAP /GRES/ 5,73 m <sup>2</sup>	6.1. WIATROLAP /GRES/ 5,73 m <sup>2</sup>	7.1. WIATROLAP /GRES/ 5,73 m <sup>2</sup>	8.1. WIATROLAP /GRES/ 5,73 m <sup>2</sup>	9.1. WIATROLAP /GRES/ 5,73 m <sup>2</sup>	10.1. WIATROLAP /GRES/ 5,73 m <sup>2</sup>	11.1. WIATROLAP /GRES/ 5,73 m <sup>2</sup>
1.2. P. POKÓJ /GRES/ 4,07 m <sup>2</sup>	2.2. P. POKÓJ /GRES/ 4,07 m <sup>2</sup>	3.2. P. POKÓJ /GRES/ 4,07 m <sup>2</sup>	4.2. P. POKÓJ /GRES/ 13,98 m <sup>2</sup>	5.2. P. POKÓJ /GRES/ 4,07 m <sup>2</sup>	6.2. P. POKÓJ /GRES/ 4,07 m <sup>2</sup>	7.2. P. POKÓJ /GRES/ 4,07 m <sup>2</sup>	8.2. P. POKÓJ /GRES/ 4,07 m <sup>2</sup>	9.2. P. POKÓJ /GRES/ 4,07 m <sup>2</sup>	10.2. P. POKÓJ /GRES/ 3,01 m <sup>2</sup>	11.2. P. POKÓJ /GRES/ 5,28 m <sup>2</sup>
1.3. KUCHNIA /PCV/ 6,94 m <sup>2</sup>	2.3. KUCHNIA /PCV/ 6,94 m <sup>2</sup>	3.3. KUCHNIA /PCV/ 6,94 m <sup>2</sup>	4.3. KUCHNIA /PCV/ 8,43 m <sup>2</sup>	5.3. KUCHNIA /PCV/ 6,94 m <sup>2</sup>	6.3. KUCHNIA /PCV/ 6,94 m <sup>2</sup>	7.3. KUCHNIA /PCV/ 6,94 m <sup>2</sup>	8.3. KUCHNIA /PCV/ 6,94 m <sup>2</sup>	9.3. KUCHNIA /PCV/ 6,94 m <sup>2</sup>	10.3. POKÓJ /PCV/ 11,61 m <sup>2</sup>	11.3. POKÓJ /PCV/ 9,38 m <sup>2</sup>
1.4. POKÓJ /PCV/ 24,58 m <sup>2</sup>	2.4. POKÓJ /PCV/ 24,58 m <sup>2</sup>	3.4. POKÓJ /PCV/ 24,58 m <sup>2</sup>	4.4. POKÓJ /PCV/ 11,89 m <sup>2</sup>	5.4. POKÓJ /PCV/ 24,58 m <sup>2</sup>	6.4. POKÓJ /PCV/ 24,58 m <sup>2</sup>	7.4. POKÓJ /PCV/ 24,58 m <sup>2</sup>	8.4. POKÓJ /PCV/ 24,58 m <sup>2</sup>	9.4. POKÓJ /PCV/ 24,58 m <sup>2</sup>	10.4. ŁAZIENKA /GRES/ 4,21 m <sup>2</sup>	11.4. ŁAZIENKA /GRES/ 4,11 m <sup>2</sup>
1.5. ŁAZIENKA /GRES/ 4,21 m <sup>2</sup>	2.5. ŁAZIENKA /GRES/ 4,21 m <sup>2</sup>	3.5. ŁAZIENKA /GRES/ 4,21 m <sup>2</sup>	4.5. POKÓJ /PCV/ 12,59 m <sup>2</sup>	5.5. ŁAZIENKA /GRES/ 4,21 m <sup>2</sup>	6.5. ŁAZIENKA /GRES/ 4,21 m <sup>2</sup>	7.5. ŁAZIENKA /GRES/ 4,21 m <sup>2</sup>	8.5. ŁAZIENKA /GRES/ 4,21 m <sup>2</sup>	9.5. ŁAZIENKA /GRES/ 4,21 m <sup>2</sup>	RAZEM 24,56 m <sup>2</sup>	RAZEM 24,5 m <sup>2</sup>
RAZEM 45,53 m <sup>2</sup>	RAZEM 45,53 m <sup>2</sup>	RAZEM 45,53 m <sup>2</sup>	RAZEM 77,5 m <sup>2</sup>	RAZEM 45,53 m <sup>2</sup>	RAZEM 45,53 m <sup>2</sup>	RAZEM 45,53 m <sup>2</sup>	RAZEM 45,53 m <sup>2</sup>	RAZEM 45,53 m <sup>2</sup>		

LICZBA MIESZKAŃ 11  
POWIERZCHNIA MIESZKALNA OGÓLEM 490,3 m<sup>2</sup>

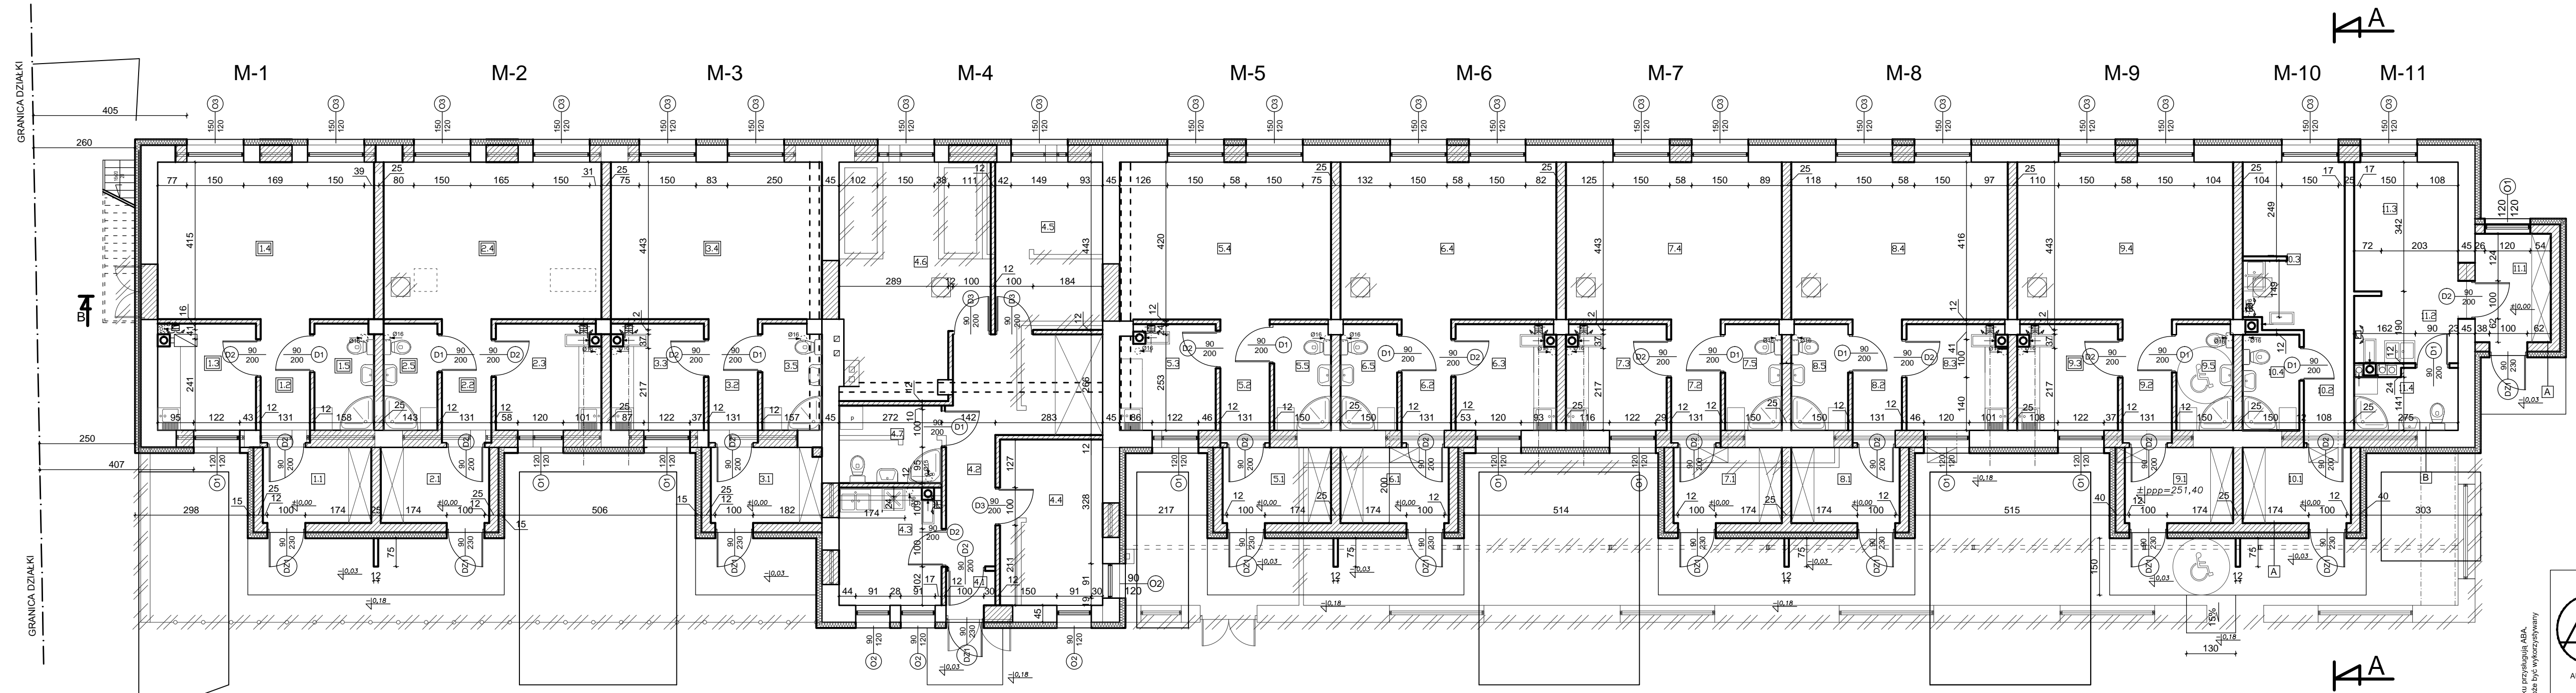

- A**
    - TYNK CENKOWARSTWOWY NA SIATCE
    - STYROPIAN 15 cm
    - BETON KOMÓRKOWY 25 cm
    - TYNK MINERALNY
  - B**
    - TYNK CENKOWARSTWOWY NA SIATCE
    - STYROPIAN 15 cm
    - CEGLA KRATOWNIKA K2
    - TYNK MINERALNY
- MUR Z OCIEPLENIEM
  - MUR PROJEKTOWANY
  - MUR ISTNIĄCY
  - ŚCIANY DO ROZBIÓRKI

Praca autorska, do tego projektu nie należy. Niezależnie od tego, jakiego rodzaju rysunek nie może być wykorzystany bez zgody projektanta.

**AUTORSKIE BIURO ARCHITEKTONICZNE**  
architekta  
Władysława Markulisa

ul. Kościuszki 11/202  
25-310 KIELCE  
tel: +48 41 344 29 87  
fax: +48 41 344 29 87

OBJEKT: PRZEBUDOWA ROZBUDOWA I ZMIANA SPOSOBU UŻYTKOWANIA BUDYNKU GOSPODARCZEGO NA MIESZKANIA SOCJALNE NA DZIAŁCE NR 312/15 W ŁAGIEWNIKACH GMINA CHMIELNIK			
BRANŻA: ARCHITEKTURA			
STADIUM: PROJEKT BUDOWLANY			
TEMAT RYSUNKU:	SKALA:	DATA:	RYS.NR:
ZRZUT PARTERU	1:100	02.2013	2
KIEROWNIK PRACOWNIK mgr inż. arch. W. Markulisa 83/171/76		PLIK: NR UPRAWNIEN	
GŁÓWNY PROJEKTANT: mgr inż. arch. W. Markulisa 83/171/76		PODPIS	
SPRAWDZAJĄCY: mgr inż. arch. Rafał Garnarczyk SW-19/2005			
ZESPÓŁ PROJEKTOWY: Adam Przepióra			