
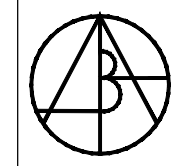


RZUT PARTERU
SKALA 1:100

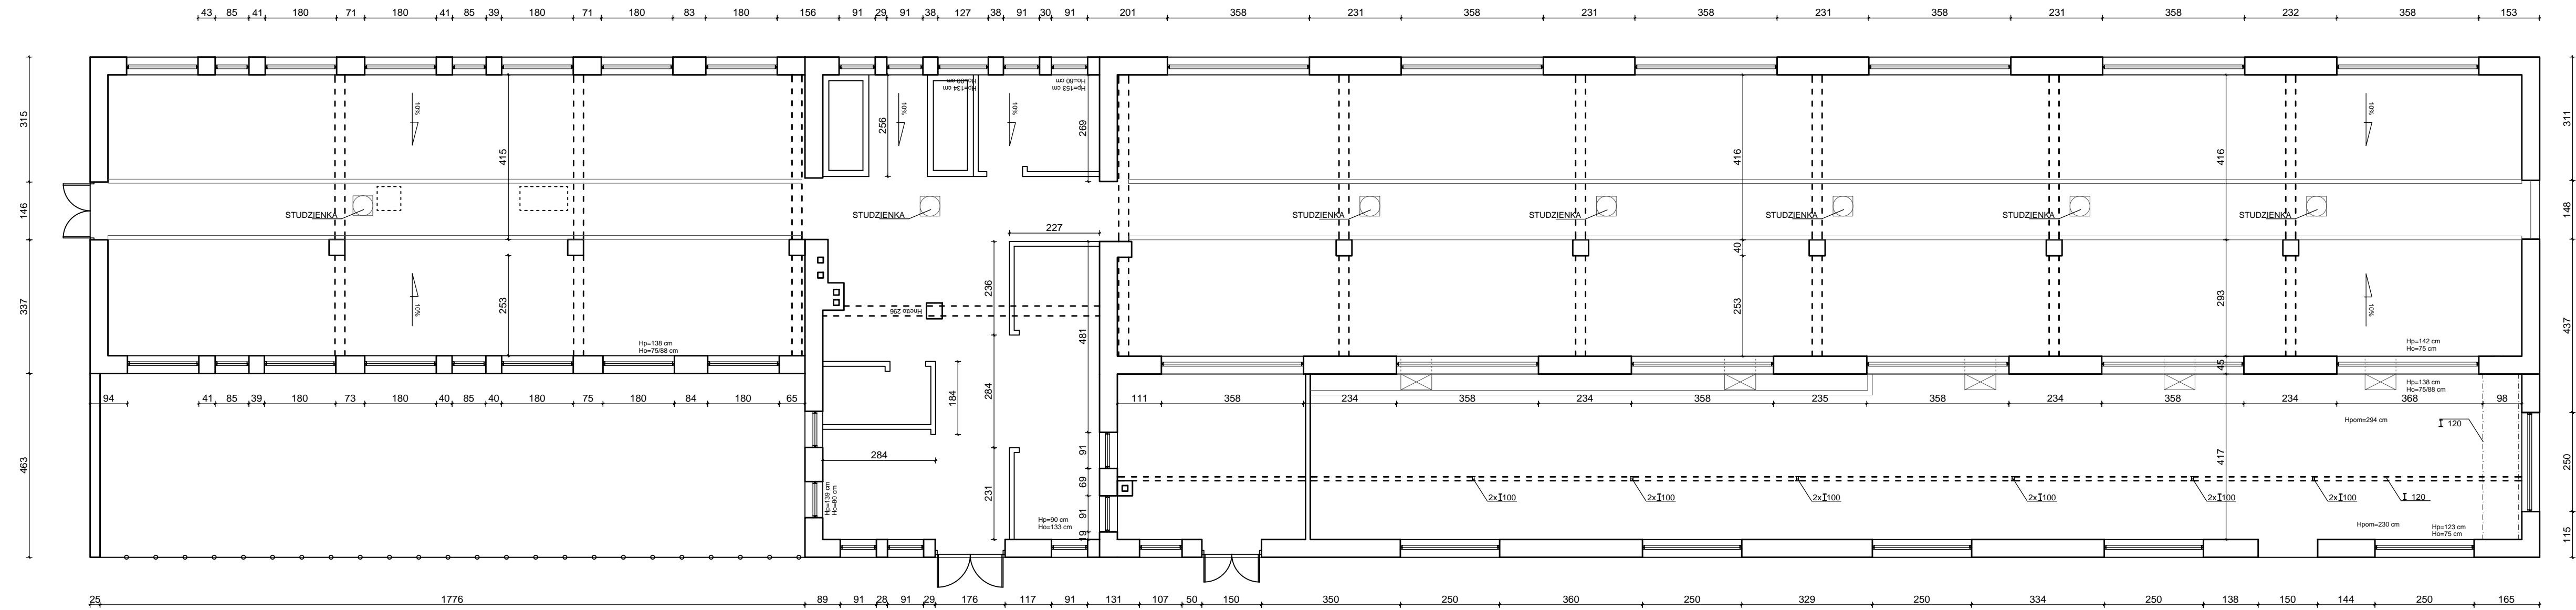

AUTORSKIE
 BIURO
 ARCHITEKTONICZNE
 architektka
 Władysława Markuśka
 ul. Kościuszki 11/202
 25-310 KIELCE
 tel: +48 41 344 29 87
 fax: +48 41 344 29 87

OBIEKT:	PRZEBUDOWA ROZBUDOWA I ZMIANA SPOSOBU UŻYTKOWANIA BUDYNKU GOSPODARCZEGO NA MIESZKANIA SOCJALNE NA DZIAŁCE NR 312/15 W ŁAGIEWNIKACH GMINA CHMIELNIK		
BRANŻA:	ARCHITEKTURA		
STADIUM:	INWENTARYZACJA		
TEMAT RYSUNKU:	RZUT PARTERU	SKALA:	1:100
		DATA:	02.2013
		RYS.NR:	2i
		PLIK:	
KIEROWNIK PRACOWNI:	mgr inż. arch. W. Markuśka	NR UPRAWNIENI:	63/171/76
GŁÓWNY PROJEKTANT:	mgr inż. arch. W. Markuśka		63/171/76
SPRAWDZAJĄCY:	mgr inż. arch. Rafał Garnarczyk	SW-19/2005	
ZESPÓŁ PROJEKTOWY:	Adam Przeglęta		