


RZUT DACHU
SKALA 1:100

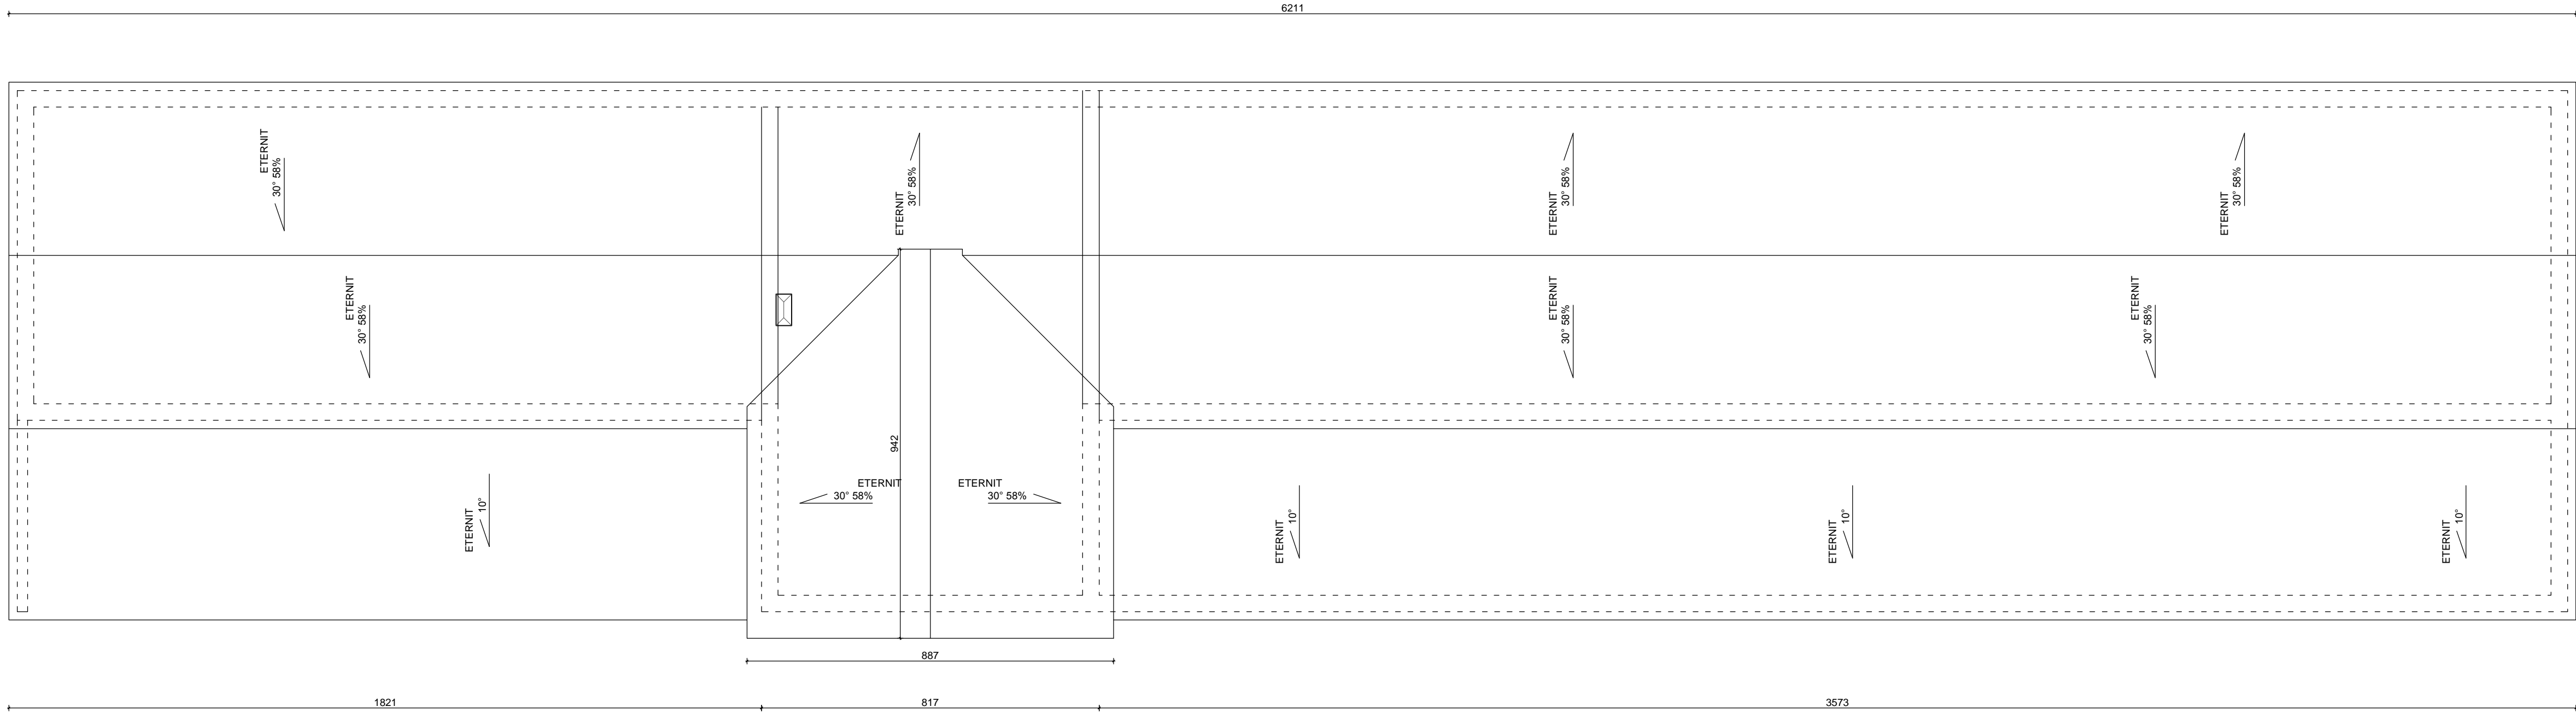

Prawa autorskie do tego projektu przysługują ASB.
 Bez jego zgody nie może być włączony
 lub reprodukowany.

| | | | | |
|---|---------------------|--|---------------|--------|
| <p>AUTORSKIE BIURO ARCHITEKTONICZNE architekta Władysława Markuśa</p> <p>ul. Kościuszki 11/202 25-310 KIELCE</p> <p>tel: +48 41 344 29 87 fax: +48 41 344 29 87</p> | OBIEKT: | PRZEBUDOWA ROZBUDOWA I ZMIANA SPOSOBU UŻYTKOWANIA BUDYNKU GOSPODARCZEGO NA MIESZKANIA SOCJALNE NA DZIAŁCE NR 312/15 W ŁAGIEWNIKACH GMINA CHMIELNIK | | |
| | BRANŻA: | ARCHITEKTURA | | |
| | STADIUM: | INWENTARYZACJA | | |
| | TEMAT RYSUNKU: | RZUT DACHU | SKALA: | DATA: |
| | | 1:100 | 02.2013 | 3i |
| | | | PLIK: | |
| | KIEROWNIK PRACOWNI: | IME I NAZWISKO | NR UPRAWNIENI | PODPIS |
| | GŁÓWNY PROJEKTANT: | mgr. inż. arch. W. Markuśa | 63/171/76 | |
| | SPRAWDZAJĄCY: | mgr. inż. arch. Rafal Garnarczyk | SW-19/2005 | |
| | ZESPÓŁ PROJEKTOWY: | Adam Przepióra | | |