


PRZEKRÓJ A-A  
SKALA 1:50

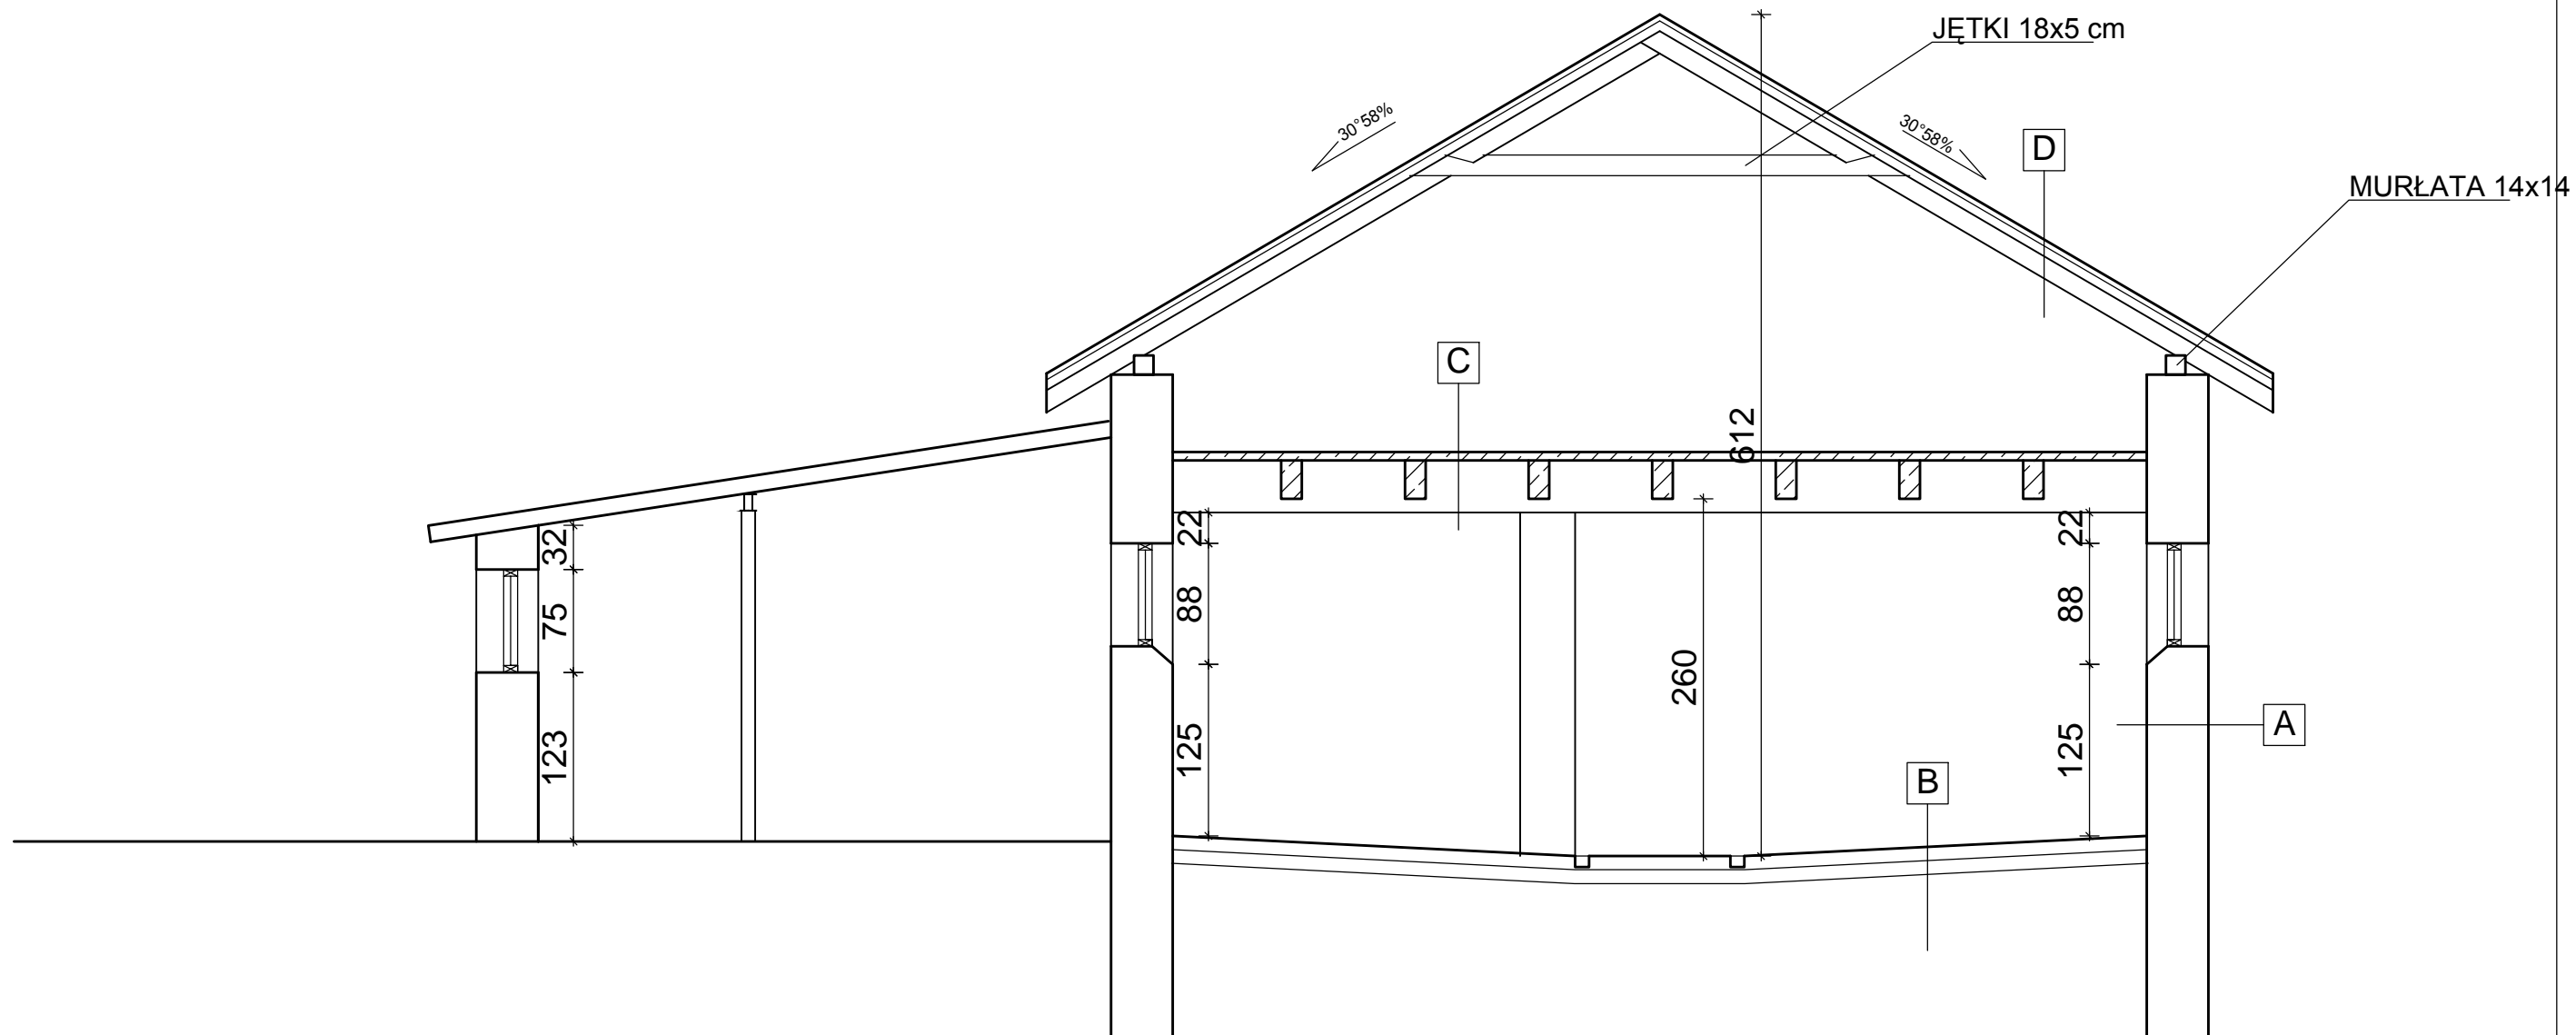

**D**

PŁYTY ETERNIT
ŁATY 4x5
KROKWIE 12x8

**C**

STROP "T 27"
TYNK CEMENTOWO WAPIENNY


**B**

WYLEWKA CEMENTOWA 10 cm
CHYDY BETON 10 cm
PODSYPKA PIASKOWA 15 cm

**A**

TYNK MINERALNY
CEGŁA KRATÓWKA K2
TYNK MINERALNY

Prawa autorskie do tego rysunku przysługują ABA. Bez jego zgody rysunek nie może być wykorzystywany lub reprodukowany.

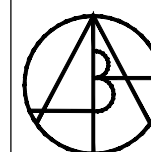

AUTORSKIE  
BIURO  
ARCHITEKTONICZNE  
architekta  
Władysława Markulisa

ul. Kościuszki 11/202  
25-310 KIELCE  
tel: +48 41 344-29-87  
fax: +48 41 344-29-87

OBIEKT:	PRZEBUDOWA ROZBUDOWA I ZMIANA SPOSOBU UŻYTKOWANIA BUDYNKU GOSPODARCZEGO NA MIESZKANIA SOCJALNE NA DZIAŁCE NR 312/15 W ŁAGIEWNIKACH GMINA CHMIELNIK			
BRANŻA:	ARCHITEKTURA			
STADIUM:	INWENTARYZACJA			
TEMAT RYSUNKU:	SKALA:	DATA:	RYS.NR:	
RZUT PARTERU	1:100	02.2013	4i	
PLIK:				
KIEROWNIK PRACOWNI:	IMIĘ I NAZWISKO	NR UPRAWNIEN	PODPIS	
GLÓWNY PROJEKTANT:	mgr inż. arch. W. Markulis	63/171/76		
SPRAWDZAJĄCY:	mgr inż. arch. W. Markulis	63/171/76		
ZESPÓŁ PROJEKTOWY:	mgr inż. arch. Rafał Garnarczyk	SW-19/2005		
	Adam Przepióra			