



A3

420x297mm

UKŁAD ZBROJENIA GÓRNEGO

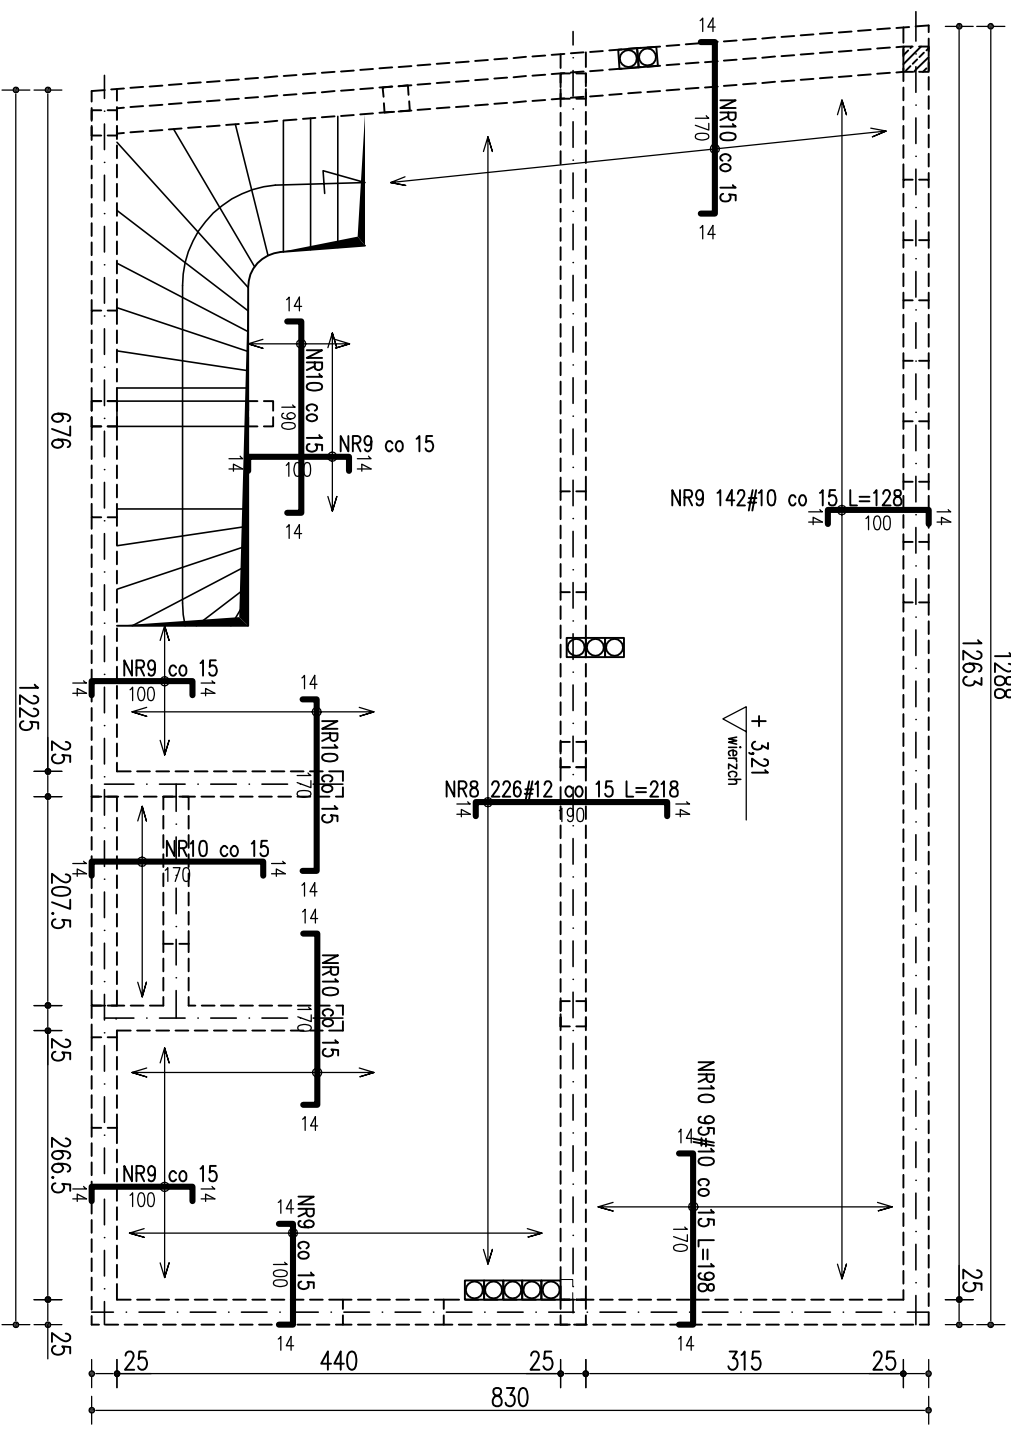

UKŁAD ZBROJENIA DOLNEGO

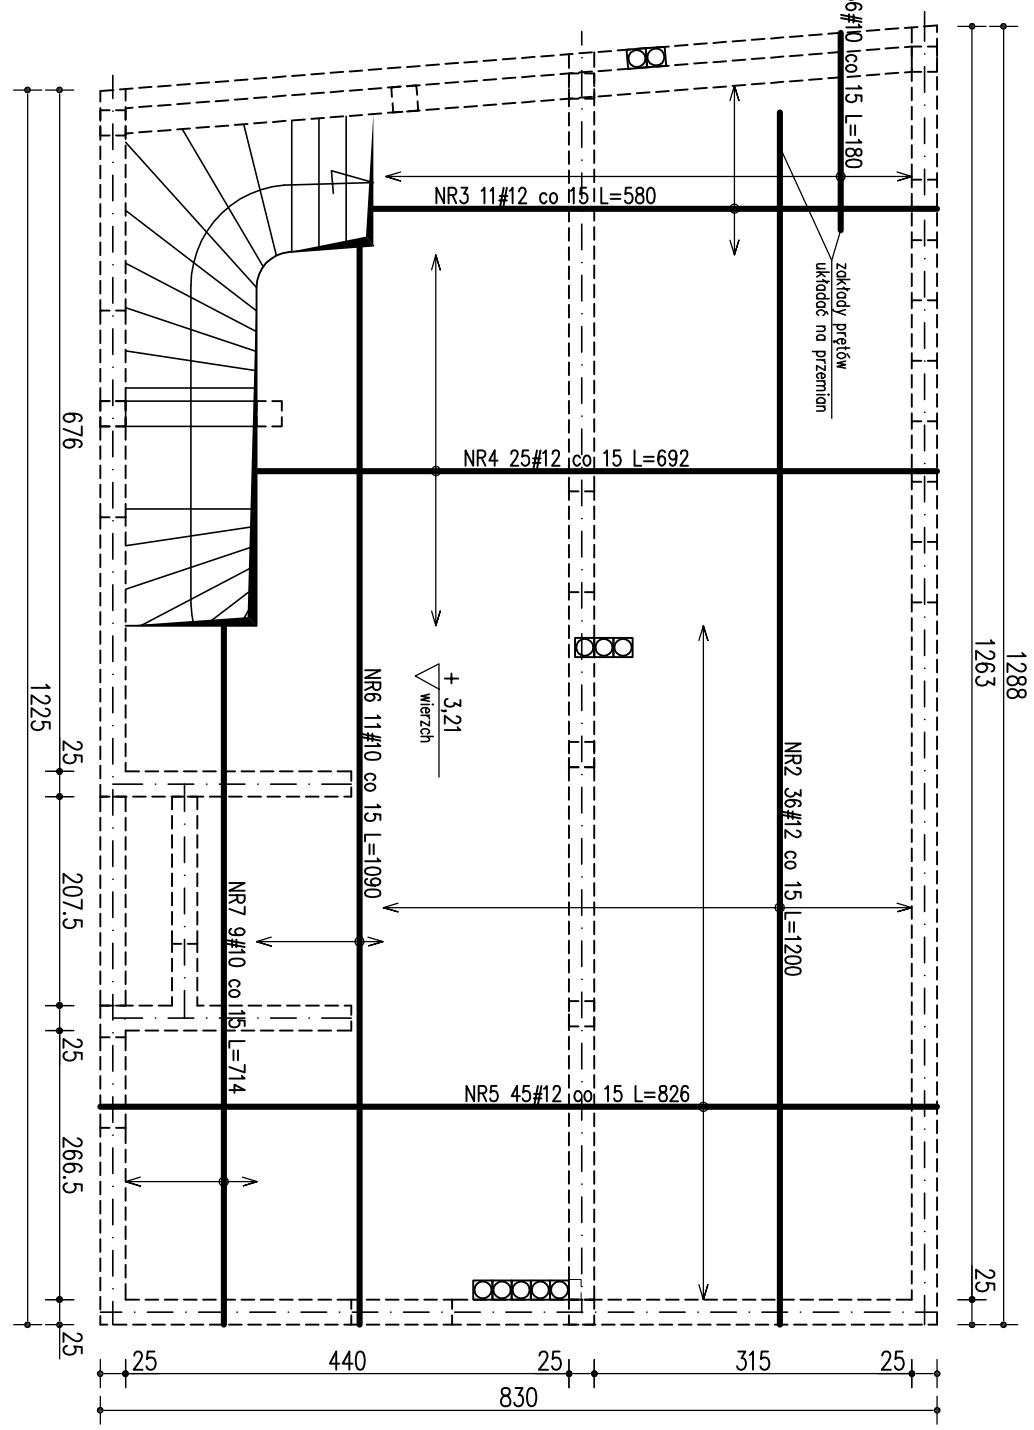


PLYTA ŻELBETOWA P.1

1:75

WYKAZ STALI ZBROJENIOWEJ

NAZWA ELEMENTU	NR PRETA	Ø PRETA	DŁUGOSC PRETA	ILOSC			DŁUGOSC RAZEM		
				PRETOW W ELEM.	ELEM.	RAZEM PRETOW	Ø10 A-IIIIN	Ø12 A-IIIIN	Ø6 A-0
		mm	mm	szt.	szt.	szt.	m	m	m
P.1 - 1 szt.									
1	10	10	1800	36	1	36	64.8		
2	12	12	12000	36	1	36	432		
3	12	12	5800	11	1	11	63.8		
4	12	12	6920	25	1	25	17.3		
5	12	12	8260	45	1	45	371.7		
6	10	10	10900	11	1	11	119.9		
7	10	10	7140	9	1	9	64.3		
8	12	12	2180	226	1	226	492.7		
9	10	10	1280	142	1	142	181.8		
10	10	10	1980	95	1	95	188.1		
11	6	6	308000	1	1	1	308		
RAZEM				[m] :	618.8	1533.2	308		
MASA JEDN.				[kg/m] :	0.62	0.89	0.22		
MASA				[kg] :	381.3	1360.5	68.3		
MASA CALK.				[kg] :	1810.1				

ZBROJENIE KRAWĘDZI PŁYTY 1:25

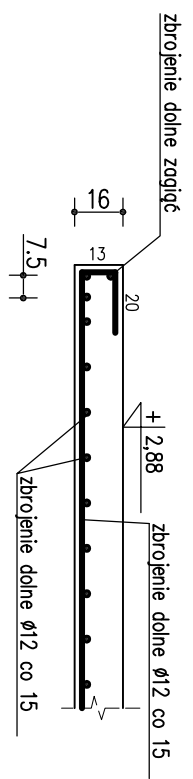

UWAGI:

- DOKŁADNE USTYLIOWANIE OTWORÓW I PRZEBIÓR PRZEZ PŁYTĘ WG. PROJEKTU ARCHYTEKTONICZNEGO.
- ZBROJENIE NA OTWORACH WYCIĄG LUB ODDAJĄC.
- WYMARIY PODANO W CENTYMETRACH.
- GRUBOŚĆ PŁYTY 16cm.

NR11 Ø6 co 30 RAZEM L=308mb
 pręty rozdzielcze górą przy prętach górnych
 uwzględniono zakład prętów min 7%(50cm)

Prawa autorskie do tego rysunku przysługują ABA.
 Bez jego zgody rysunek nie może być wykorzystywany
 lub reprodukowany.

AUTORSKIE BIURO ARCHYTEKTONICZNE
 architektka
 Władysława Markulisa

ul. Kościuszki 11/202
 25-310 KIELCE

tel: +48 41 344-29-87
 fax: +48 41 344-29-87

OBIEKT: ŚWIETLICA WIEJSKA
 W MIEJSCOWOŚCI ŚLADKÓW MAŁY NR DZIAŁKI 152
 GMINA CHMIELENIK

BRANŻA: KONSTRUKCJA

STADIUM: PROJEKT BUDOWLANY

TEMAT RYSUNKU: PLYTA ŻELBETOWA P.1

SKALA: 1:75

DATA: 01.2013

RYS.NR: K-6

KIEROWNIK PRACOWNI: mgr inż. arch. W. Markulisa

GDZINY PROJEKTANT: mgr inż. Stanisław Szymbkiewicz

SPRAWDZAJĄCY: mgr inż. Noy Van Hoang

ZESPÓŁ PROJEKTOWY:

MIĘ I NAZWISKO

NR UPRAWNIENI

PODPIS